

СО район Слатина
бул. Шипченски проход 67
№ РС/16-ТД26-224
от 04.02.2016
Справка: www.so-slatina.org
Потреб. код: 03U1126AADC

Илия М. Карагачев
04.02.2016

ДО
КМЕТА НА РАЙОН СЛАТИНА
СТОЛИЧНА ОБЩИНА

УВЕДОМЛЕНИЕ

От „ТОРИН ХОЛД“ ЕООД с управител Орлин Тошев Тошев

Пълен пощенски адрес: гр. София, ул. „Фр. Жолно Кюри“ №20, ет.8, ап. 811

Телефон, факс, e-mail: 0887244763

Лице за контакти /име, телефон/ **Николай Михайлов Ангелов – тел. 0887244763**

На основание чл. 4, ал. 2 от Наредбата за условията и реда за извършване на оценка на въздействието върху околната среда (Наредба за ОВОС, ДВ, бр.25/ 2003г., изм. и доп.) Ви уведомяваме за нашето инвестиционно предложение:

Нов уличен водопровод Ф160 ПЕВП в кв.103, местност „Христо Смирненски – ул. „Кривина“ за ПИ 390, район Слатина - СО

Моля за Вашето становище относно реализацията на инвестиционното предложение, предвид устройствената зона, в която попада територията, както и относно проявения обществен интерес към него.

Прилагам:

1. Информация по чл. 4, ал. 3 от Наредбата за ОВОС;
2. Оява, с която да бъде информирано засегнатото население на територията на Вашата община/район/кметство.

С уважение :

.....
Орлин Тошев Гошев
чрез пълномощник Николай Ангелов
пълномощно Рег.№15013/26.11.2013г.
на Нотариус рег.№033

Н. Ангелов
JK

О Б Я В А

до заинтересованите лица и общественост

На основание чл. 4, ал. 2 от Наредбата за условията и реда за извършване на оценка на въздействието върху околната среда (Наредба за ОВОС, ДВ, бр. 25/2003 г., изм. и доп.)

„ТОРИН ХОЛД“ ЕООД с управител Орлин Тошев Тошев

СЪОБЩАВА

на засегнатото население, че има инвестиционно предложение:

**Нов уличен водопровод Ф160 ПЕВП в кв.103, местност
„Христо Смирненски – ул. „Кривина“ за ПИ 390,
район Слатина - СО**

За контакти: **Николай Михайлов Ангелов**
гр. София, ул. „Церова гора“ №12, ет.6, ап.13
тел. 0887244763

Писмени становища и мнения се приемат в РИОСВ, гр. София - 1618, бул. “Цар Борис III” №136, ет. 10, e-mail: riew-sofia@riew-sofia.government.bg

Приложение:

1. Информация по чл. 4, ал. 3 от Наредбата за ОВОС

*Обявяване: 09.02.2016г.
Съобщение: 24.02.2016г.*

**ИНФОРМАЦИЯ
ЗА ИНВЕСТИЦИОННО ПРЕДЛОЖЕНИЕ
По чл.4, ал.3 от Наредбата за ОВОС**

1. Данни за възложителя на инвестиционно предложение за **Нов уличен водопровод Ф160 ПЕВП в кв.103, местност „Христо Смирненски – ул. „Кривина“ за ПИ 390, район Слатина - СО**
Възложител: „ТОРИН ХОЛД“ ЕООД с управител Орлин Тошев Тошев, адрес: гр. София, ул. „Фр. Жолио Кюри“ №20, ет.8, ап. 811 – собственик на имота.
2. Кратко описание на инвестиционното предложение.

Настоящата разработка е направена във връзка със сключен Договор за поръчка за изграждане на инфраструктурни обекти със Столична община СО15-РД-60-61/02.02.2015г.

По северното улично платно на бул. „Шипченски проход“ /О.Т. 117 – О.Т.118 – О.Т. 119/ ще се изгради уличен водопровод с диаметър Ф 150мм /Ф 160мм ПЕВП/, с начало: връзка от съществуващия водопровод с диаметър Ф 160мм /ПЕ/, при връзката му с магистрален водопровод Ф 500мм /СТ/, (съгласно изходни данни от „Софийска вода“ АД № ТУ – 4071/2014г., по булеварда в източна посока до сградното водопроводно отклонение на ПИ 390.

По време на строителството и експлоатацията на обекта няма да бъдат използвани местни природни ресурси.

Строителните отпадъци, които се очаква да се генерират по време на строителството са стандартните строителни отпадъци, които ще се събират в контейнери ще се извозват до регламентираните за този вид отпадъци сметища.

По време на експлоатацията не се генерират отпадъци.

Проектът е съгласуван със всички експлоатационни дружества на Столична община.


За обектът има сключен договор за гаранция за изпълнение на обекта с кмета на Столична община – СО15 – РД – 56 – 1437/ 10.12.2015г.

Собственик:


Орлин Тошев Тошев
чрез пълномощник Николай Ангелов
пълномощно Рег.№15013/26.11.2015г.
на Нотариус рег.№033

СИТУАЦИЯ М1:500

3A OBELEHOBANE IN VARNOSTI TEMU

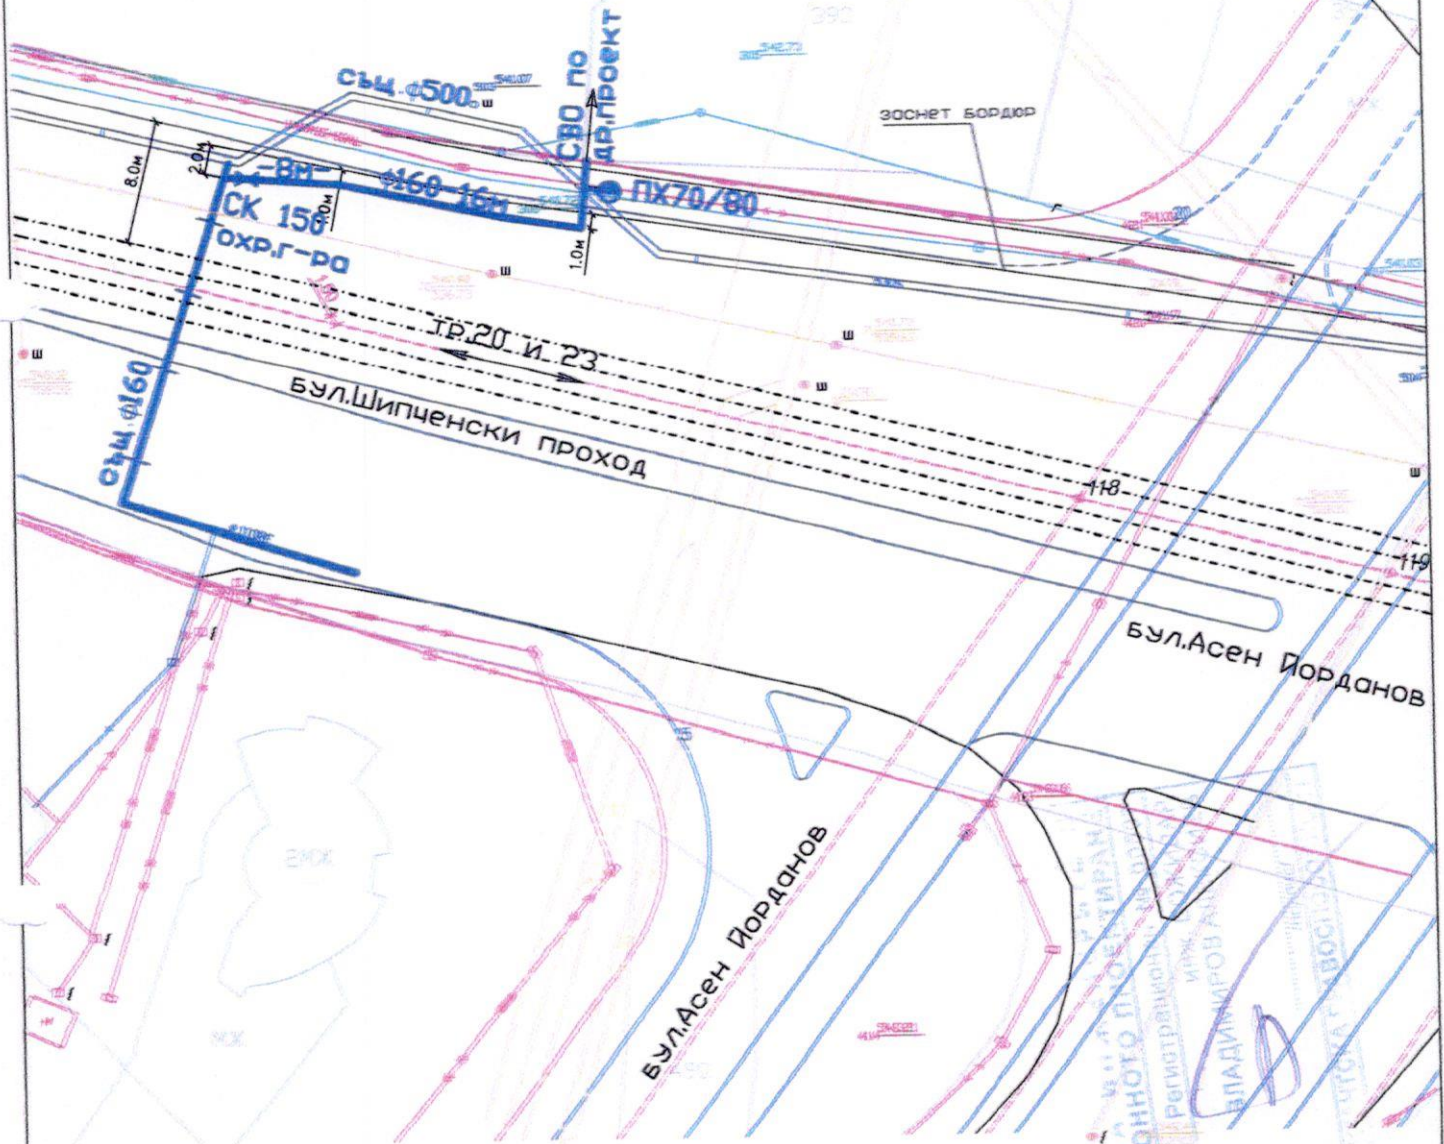


 СЪЩ. ВОДОПРОВОД
 НОВОПРОЕКТИРАН
 ВОДОПРОВОД

СУПБЭН

ПЕТА СЛЪЗН - СОФИЯ

СЪГЛАСУВАН

ЕТ "БВА ПРОЕКТ Б. АЛЕКСИЕВ"

ОБЕКТ: НОВ УЛИЧЕН ВОДОПРОВОД Ф160 ПЕВП В КВ.103,
М. ХР.СМИРЛЕНСКИ- СЛАТИНА ЗА ПИ 390

ВЪЗЛОЖИТЕЛ: СТОЛИЧНА ОБЩИНА

ИЗПЪЛНИТЕЛ: ОРЛИН ТОШЕВ

СЪДЪРЖА: СИТУАЦИЯ ВиК

ПРОЕКТАНТ: Б.АЛЕКСИЕВ / УПРАВИТЕЛ: Б.АЛЕКСИЕВ