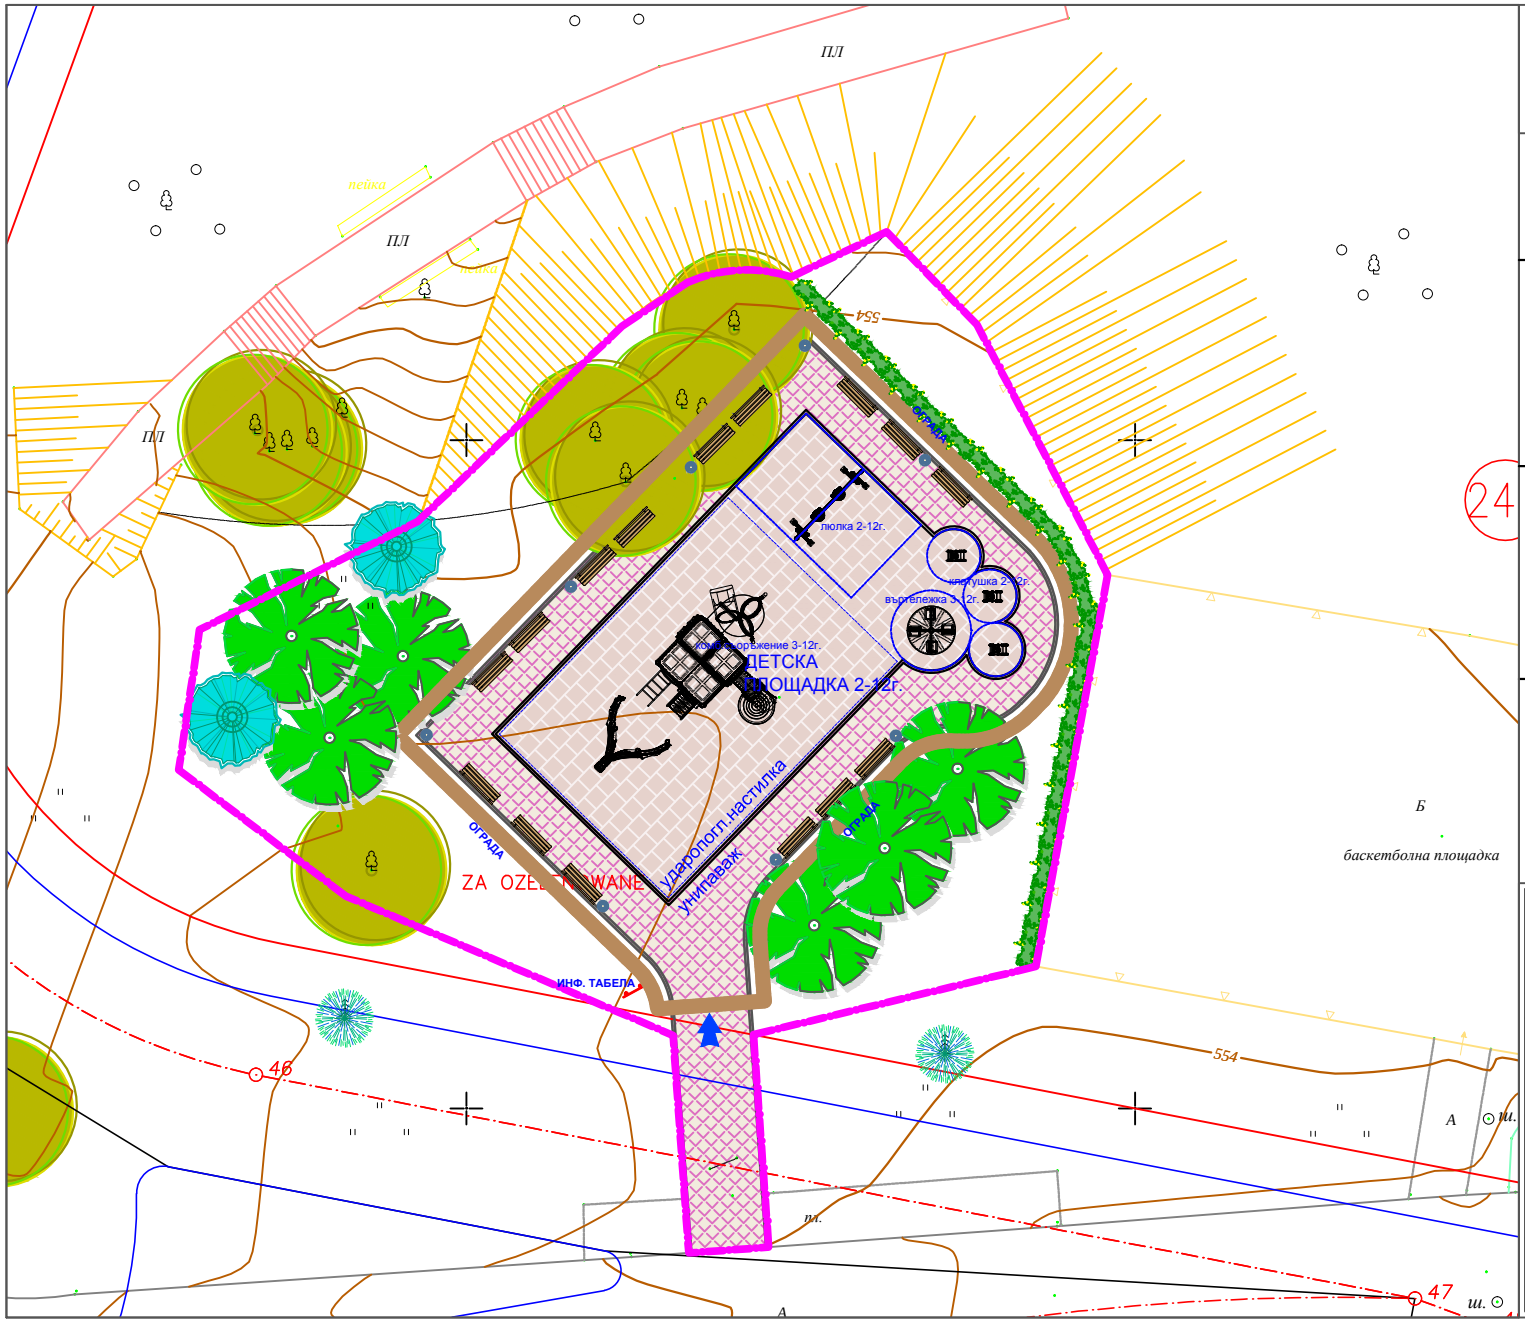


N

ЗАБЕЛЕЖКИ :

1. Всички стоманобетонни работи да се изпълняват задължително съгласно инженерно-конструктивния проект.
2. Всички размери са зидарски.
3. Всички видове материали, обработка на повърхности и избор на цветове да се съгласуват с Проектанта.
4. Детайлите и монтажните планове на съоръженията да се разработят в пряко сътрудничество с конкретни фирми и изпълнители. След изготвянето им задължително да се съгласуват с Проектанта.
5. За всяка евентуална промяна да се уведомява Главния проектант.
6. При изпълнение на строителството да се спазват всички изисквания по охрана на труда.

ЛЕГЕНДА:

СЪЩЕСТВУВАЩО ШИРОКОЛИСТНО ДЪРВО
НОВО ШИРОКОЛИСТНО ДЪРВО
НОВО ИГЛОЛИСТНО ДЪРВО
ЖИВ ПЛЕТ
ОБХВАТ НА РАЗРАБОТКАТА
КОШЧЕТА
УДАРОПОГЛЪЩАЩА НАСТИЛКА
УНЕПАВАЖНА НАСТИЛКА
ПЕШЕХОДЕН ДОСТЪП
ПЕЙКИ
ОГРАДА

ТЕХНИЧЕСКИ ХАРАКТЕРИСТИКИ:

ДЕТСКА ПЛОЩАДКА ЗА ВЪЗРАСТОВА ГРУПА 0-12Г.

- Комбинирано съоръжение 3-12г.- 1бр.
- Люлка 3-12г.- 1бр.
- Въртележка 3-12г.- 1бр.
- Клатушка - 0-3г. - 3 бр.
- Пейки с облегалки 180X75X64см - 15бр.
- Кошчета - 8бр.
- Информационна табела - 1 бр.

ИГРОВА ПЛОЩАДКА:

- Площ ударопоглъщащи кауч.плочи - 162м2
- Унипаважна настилка - 160,4м2
- Ограда - 76л.м.
- Тревни площи - 392м2
- Общ обхват на разработката - 714м2

Печат ППП

ОП СОФПРОЕКТ
ОБЩ ГРАДОУСТРОЙСТВЕН ПЛАН

Зона Б5, бл.11, вх.Б, ет.18 тел. 920 68 62/ 829 11 06 факс 920 18 51

Инвеститор:	**Столична община**		
Обект:	ДЕТСКА ПЛОЩАДКА В **УПИ VII- за озел., кв. 244, жк. Христо Смирненски-Слатина, р-н Слатина,** СО /N16 ОТ ПРИЛОЖЕНИЯ СПИСЪК/		
Чертеж:	КОМПОЗИЦИОННО РЕШЕНИЕ		
Проектанти:	**л.арх. М.Грозева**		**Дог.**
Съгласували:	**инж. Др.Йорданов**		Дата: **2015**г.
	инж. Л.Христова		Част: Паркоустр.
	инж. М.Григоров		Фаза: ТП
			Мащаб: **1:200**
Р-л обект:	л. арх. В.Найденова		**Чертеж №:1**
			Брой черт: 1/7
Директор:	**инж.Петър Терзиев**		