
Игрово съдържание
М 1:100

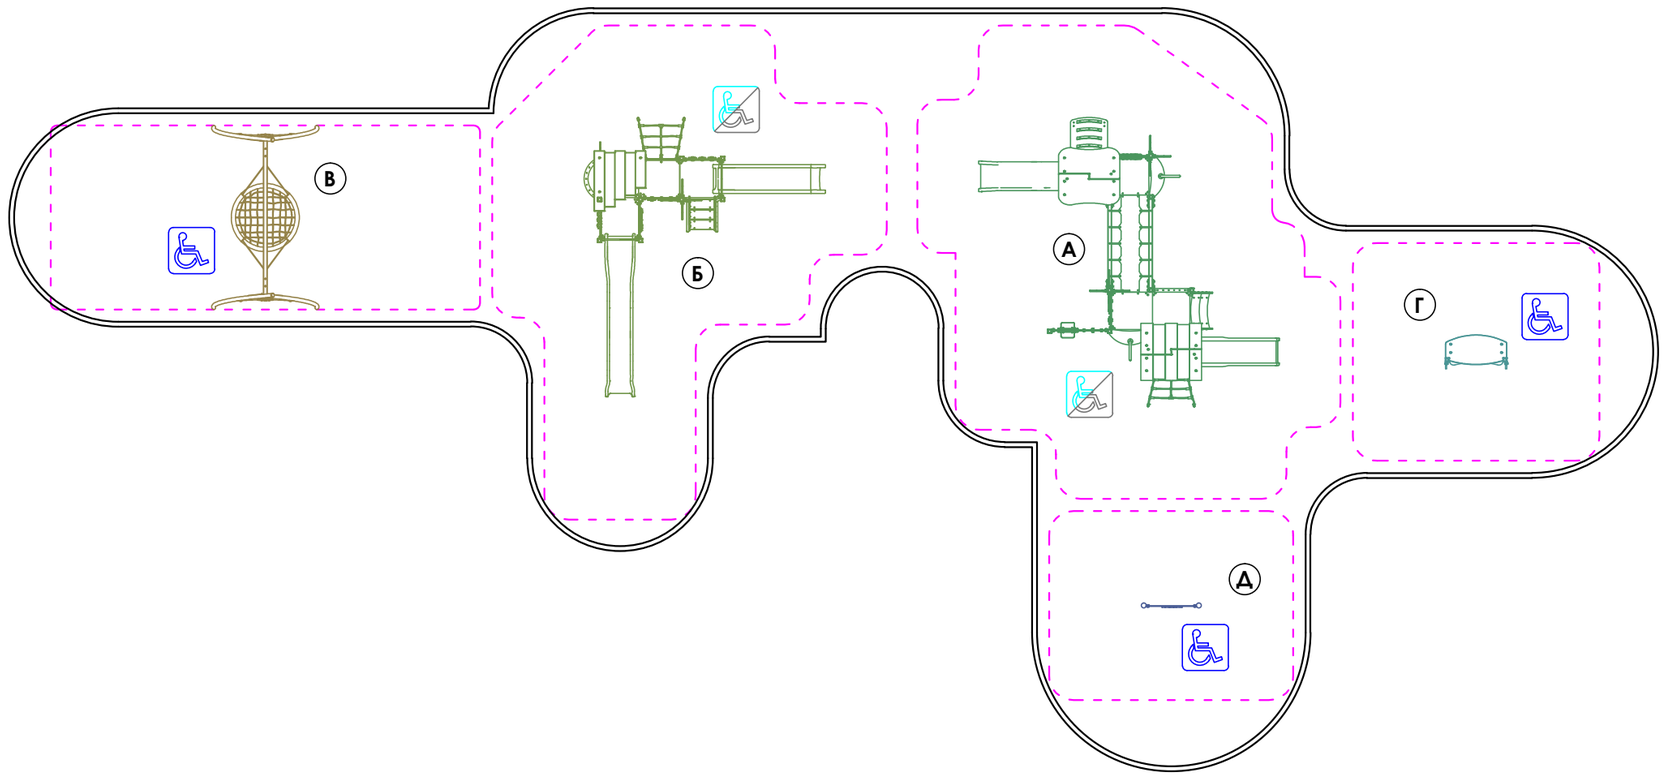

Игрово съдържание на детските съоръжения

- (А) комбинирано детско съоръжение за деца от 0 до 3 години:
  катерене, пързаляне, експериментиране, равновесие, колективни, общуване
- (Б) комбинирано детско съоръжение за деца от 3 до 12 години:
  катерене, пързаляне, експериментиране, равновесие, образователни, колективни, общуване
- (В) люлка тип *гнездо* за деца от 3 до 12 години:
  люлеене, колективни, общуване
- (Г) детско съоръжение за интерактивни игри тип *магазин* за деца от 0 до 3 години:
  образование, общуване, колективни
- (Д) детско съоръжение за интерактивни игри тип *дъска* за рисуване за деца от 0 до 3 години:
  образование, общуване, колективни

детско съоръжение, изцяло подходящо за ползване от деца с увреждания

детско съоръжение с възможност за частично ползване от деца с увреждания

Мащаб 1:100
1 см от чертежа = 1 м от обекта

0 1 2 3 4 5м

Диря ЕООД
София 1113, ул. "Фр. Ж. Кюри" 20
тел.: 02 816 43 07
gsm: 088 477 30 32
web-site: www.proekti.net
e-mail: gogov@gbg.bg

Обект: Изграждане на нова детска площадка в кв. "Христо Смирненски", парк "Слатинска река" район Слатина, Столична община, гр. София

Част: Паркоустройство	**Чертеж:** Игрово съдържание	
Възложител: СО, район "Слатина"	**Фаза:** ТП	**М:** 1:100
Проектант: ланд. арх. И. Гогов	**Дата:** 03.2017 г.	**Лист** 4