



Стоманобетонен фундамент със замонолитена стоманена планка

Монтажни схеми М 1:50

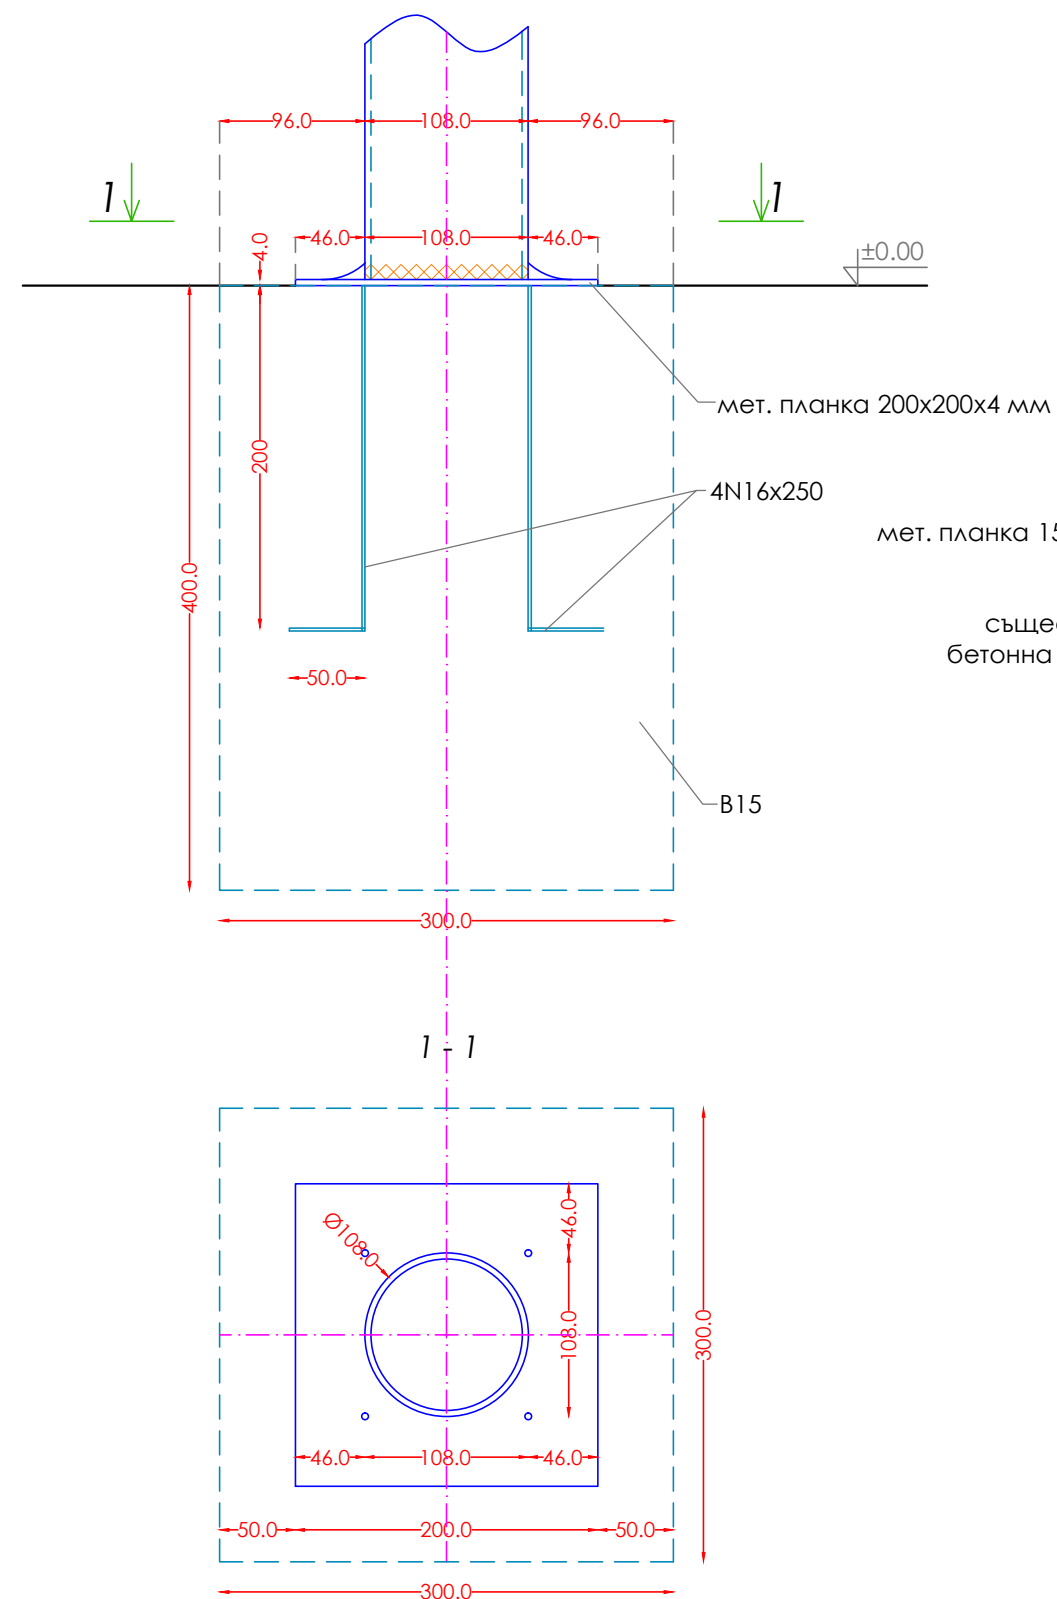

ЗАБЕЛЕЖКИ:
1. Материали:
- бетон клас B15; - бетон клас B10 - подложен; - стомана клас A I - Ф, AIII - N.
- стомана за стоманени конструкции по БДС 6896 - 68 (S 235, клас EN 10025 - 27;
- електроди E46 по БДС 5517 - 77 (E 38 0 RR12);
2. Всички размери са в милиметри!

Връзка с анкерни болтове към бетонна настилка

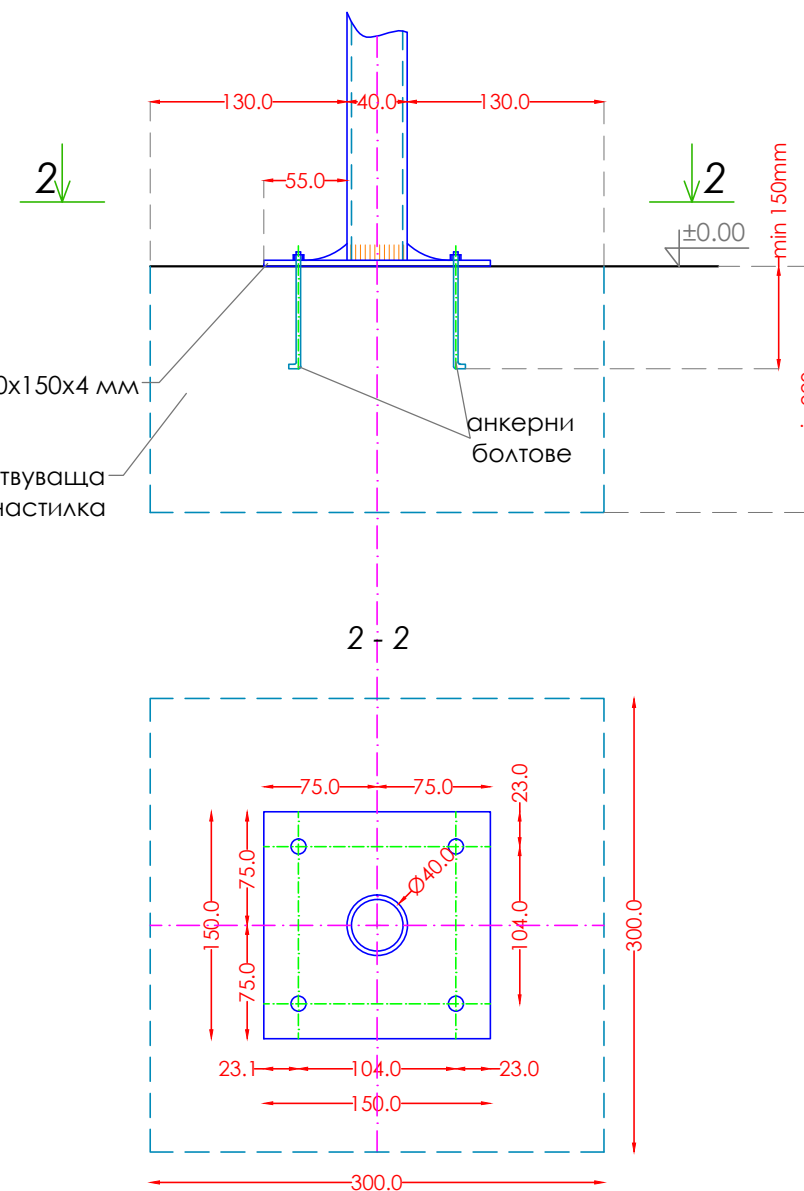

ЗАБЕЛЕЖКИ:
1. Материали:
- бетон клас B15; - бетон клас B10 - подложен; - стомана клас A I - Ф, AIII - N.
- стомана за стоманени конструкции по БДС 6896 - 68 (S 235, клас EN 10025 - 27;
- електроди E46 по БДС 5517 - 77 (E 38 0 RR12);
2. Всички размери са в милиметри!

Легенда

- носеща конструкция
- контур бетон
- конструктивни оси
- оразмеряване

Мащаб 1:50

1 см от чертежа = 50 см от обекта



Диря ЕООД

София 1113, ул. "Фр. Ж. Кюри" 20

тел.: 02 816 43 07

gsm: 088 477 30 32

web-site: www.proekti.net

e-mail: gogov@gbg.bg

Обект: Ремонт и възстановяване на детска площадка в междублоково пространство кв. „Гео Милев“ на ул. „Светлоструй“ №19, зад бл. 1, район Слатина, гр. София

Част: Паркоустройство **Чертеж:** Монтажни схеми

Възложител: СО, район "Слатина" **Фаза:** ТП **М:** 1:50

Проектант: ланд. арх. И. Гогов **Дата:** 03.2017 г. **Лист** 3