
Общо решение
М 1:100

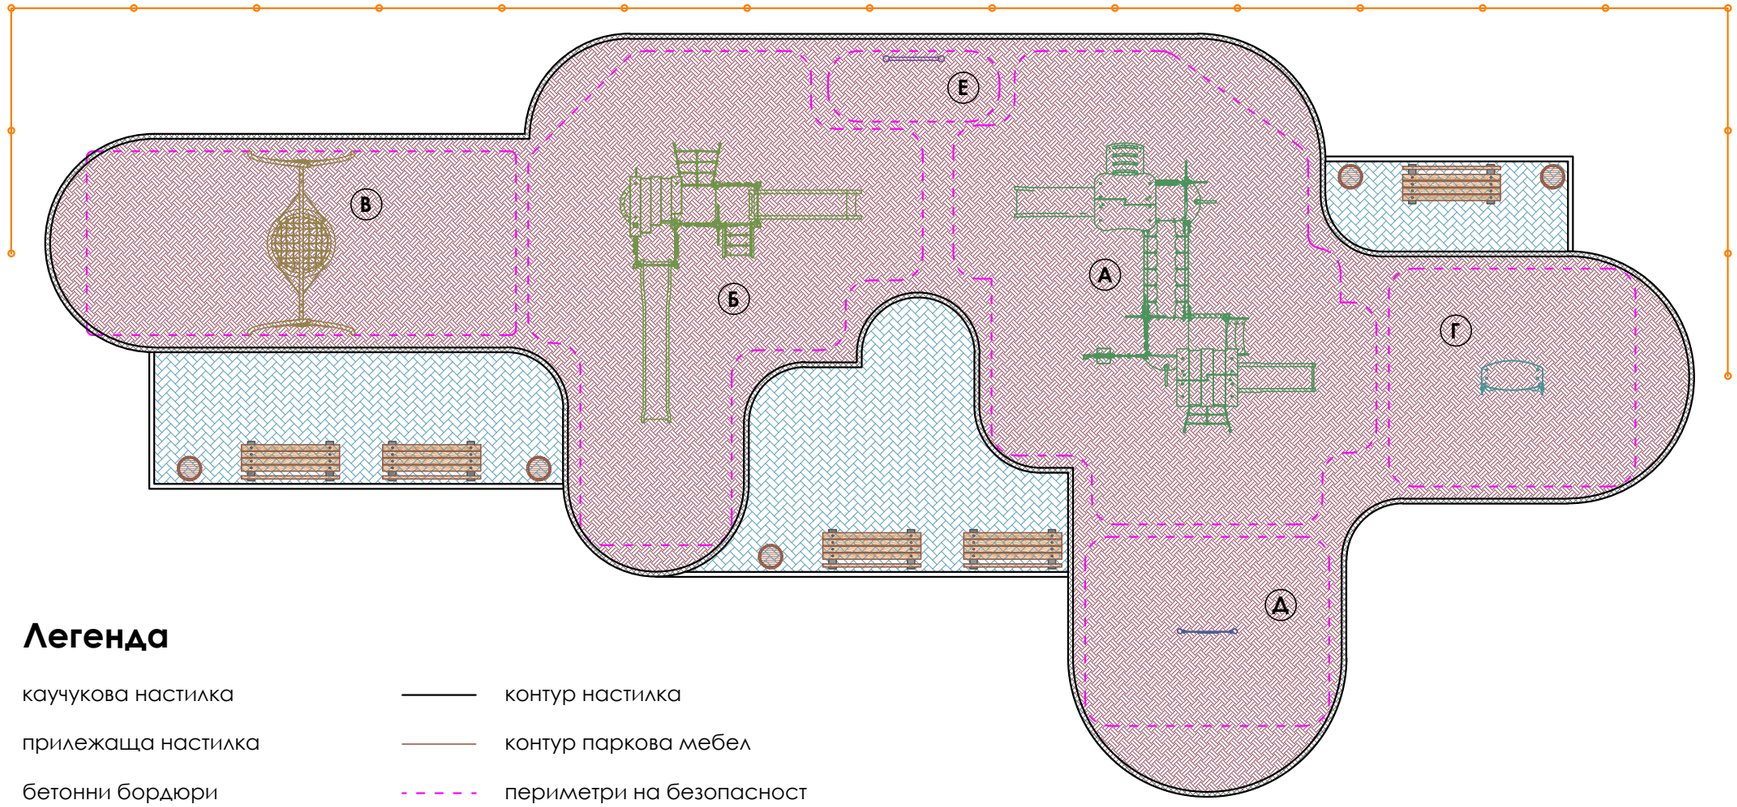

Легенда

- каучукова настилка
- прилежаща настилка
- бетонни бордюри
- паркова мебел
- контур настилка
- контур паркова мебел
- периметри на безопасност
- предпазна ограда

Детски съоръжения и паркова мебел

- (А) комбинирано съоръжение за игра на деца от 0 до 3 години
- (Б) комбинирано съоръжение за игра на деца от 3 до 12 години
- (В) люлка за игра на деца от 3 до 12 години тип ***гнездо***
- (Г) детско съоръжение за интерактивни игри тип ***магазин***
- (Д) детско съоръжение за интерактивни игри тип ***дъска за рисуване***
- (Е) информационна табела

Мащаб 1:100

1 см от чертежа = 1 м от обекта

0 1 2 3 4 5м

Диря ЕООД
София 1113, ул. "Фр. Ж. Кюри" 20
тел.: 02 816 43 07
gsm: 088 477 30 32
web-site: www.proekti.net
e-mail: gogov@gbg.bg

Обект: Изграждане на нова детска площадка в кв. "Христо Смирненски", парк "Слатинска река" район Слатина, Столична община, гр. София

Част: Паркоустройство	**Чертеж:** Общо решение	
Възложител: СО, район "Слатина"	**Фаза:** ТП	**М:** 1:100
Проектант: ланд. арх. И. Гогов	**Дата:** 03.2017 г.	**Лист** 1