



ДЕТАЙЛ ЗА ИЗПЪЛНЕНИЕ
НА ВЪНШНА ТОПЛОИЗОЛАЦИОННА
ИНТЕГРИРАНА СИСТЕМА
ДЕТАЙЛ ЦОКЪЛНИ СТЕНИ

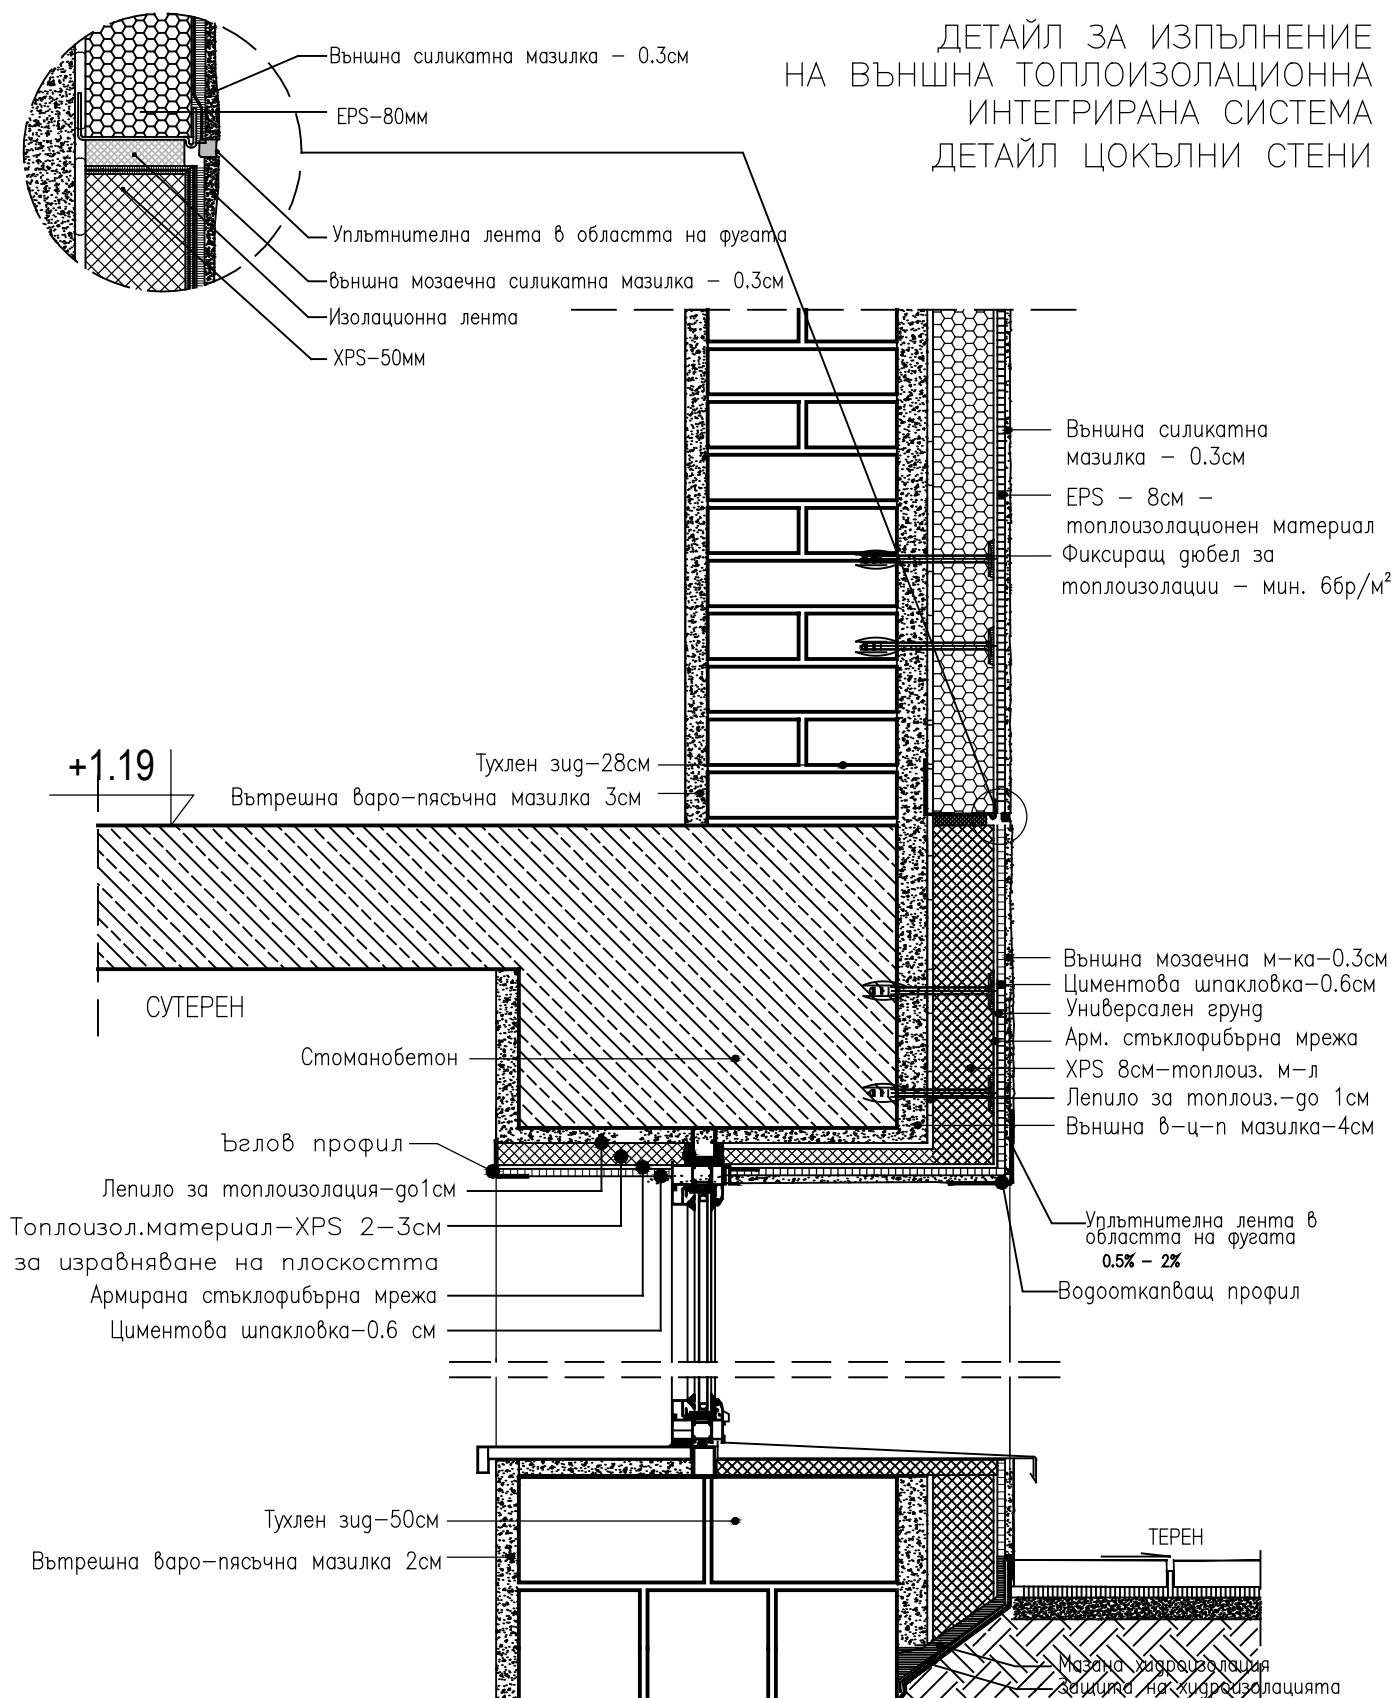

ОБЕКТ: Многофамилна жилищна сграда в гр.София, район "Слатина", жк. "Яворов", бл.54, вх. А и вх. Б, с рег. № 410-31ПМ-130-282 на Споразумението за финансова помощ и изпълнение на обновяване за енергийна ефективност по проект BG161PO001-1.2.01-0001 "Енергийно обновяване на българските домове" по Оперативна програма "Регионално развитие" 2007-2013"

ВЪЗЛОЖИТЕЛ:	Министерство на регионалното развитие и благоустройството, дирекция "Жилищна политика"		
СОБСТВЕНИК:	Сдружение на собствениците на многофамилна жилищна сграда в гр.София, район "Слатина", жк. "Яворов", бл.54, вх. А и Б		
ИЗПЪЛНИТЕЛ:	Дружество по ЗЗД "ТСД ГРУП"	2015г.	
ЧАСТ :	АРХИТЕКТУРА	ФАЗА:РП	
ЧЕРТЕЖ:	ДЕТАЙЛ 1	М 1:10	лист: 1/9
ПРОЕКТАНТ:			арх. Ц. Цоневски


ДЕТАЙЛ ЗА ПОДЗИЖДАНЕ ОТВОРИ НА ТЕРАСИИ

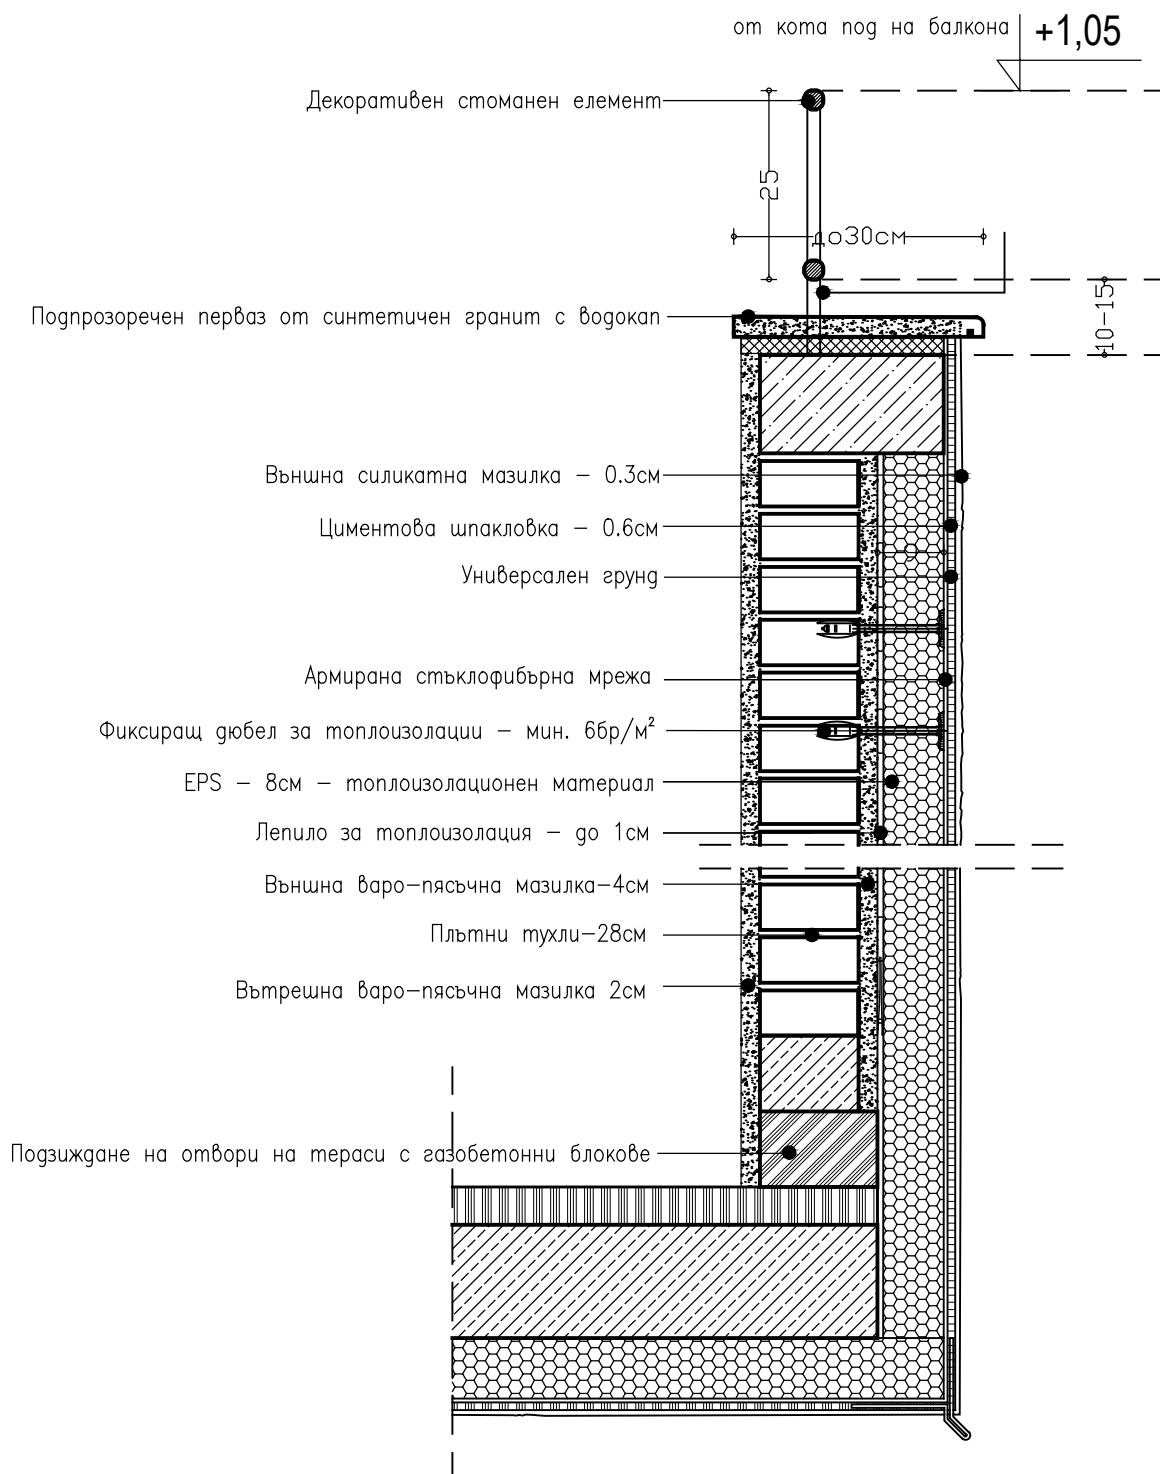

ОБЕКТ: Многофамилна жилищна сграда в гр.София, район "Слатина", жк. "Яворов", бл.54, вх. А и вх. Б, с рег. № 410-31ПМ-130-282 на Споразумението за финансова помощ и изпълнение на обновяване за енергийна ефективност по проект BG161PO001-1.2.01-0001 "Енергийно обновяване на българските домове" по Оперативна програма "Регионално развитие" 2007-2013"

ВЪЗЛОЖИТЕЛ:	Министерство на регионалното развитие и благоустройството, дирекция "Жилищна политика"		
СОБСТВЕНИК:	Сдружение на собствениците на многофамилна жилищна сграда в гр.София, район "Слатина", жк. "Яворов", бл.54, вх. А и Б		
ИЗПЪЛНИТЕЛ:	Дружество по ЗЗД "ТСД ГРУП"	2015г.	
ЧАСТ :	АРХИТЕКТУРА	ФАЗА:РП	
ЧЕРТЕЖ:	ДЕТАЙЛ 2	М 1:10	лист: 2/9
			ПРОЕКТАНТ: арх. Ц. Цоневски


ДЕТАЙЛ НА ПОКРИВ СЪС СТОМАНОБЕТОННА СТРЕХА

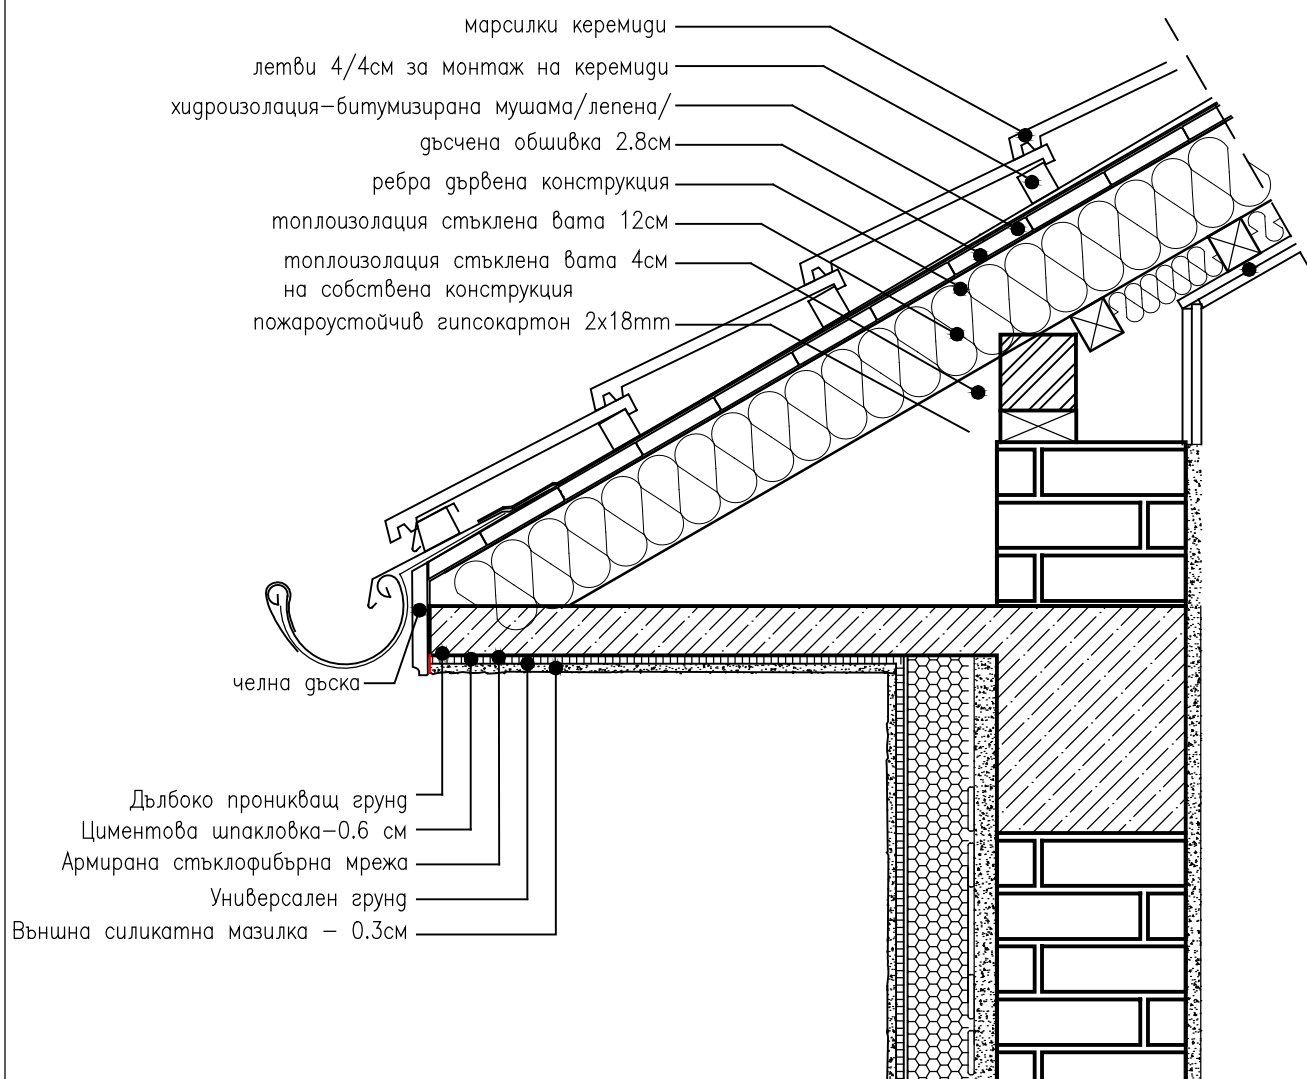

ОБЕКТ: Многофамилна жилищна сграда в гр.София, район "Слатина", жк. "Яворов", бл.54, вх. А и вх. Б, с рег. № 410-31ПМ-130-282 на Споразумението за финансова помощ и изпълнение на обновяване за енергийна ефективност по проект BG161PO001-1.2.01-0001 "Енергийно обновяване на българските домове" по Оперативна програма "Регионално развитие" 2007-2013"

ВЪЗЛОЖИТЕЛ:	Министерство на регионалното развитие и благоустройството, дирекция " Жилищна политика"		
СОБСТВЕНИК:	Сдружение на собствениците на многофамилна жилищна сграда в гр.София, район "Слатина", жк. "Яворов", бл.54, вх. А и Б		
ИЗПЪЛНИТЕЛ:	Дружество по ЗЗД "ТСД ГРУП"	2015г.	
ЧАСТ :	АРХИТЕКТУРА	ФАЗА:РП	
ЧЕРТЕЖ:	ДЕТАЙЛ 3	М 1:10	лист: 3/9
			ПРОЕКТАНТ: арх. Ц. Цоневски


ДЕТАЙЛ ЗА ИЗПЪЛНЕНИЕ НА ВЪНШНА ТОПЛОИЗОЛАЦИОННА ИНТЕГРИРАНА СИСТЕМА ПРИ ВХОД

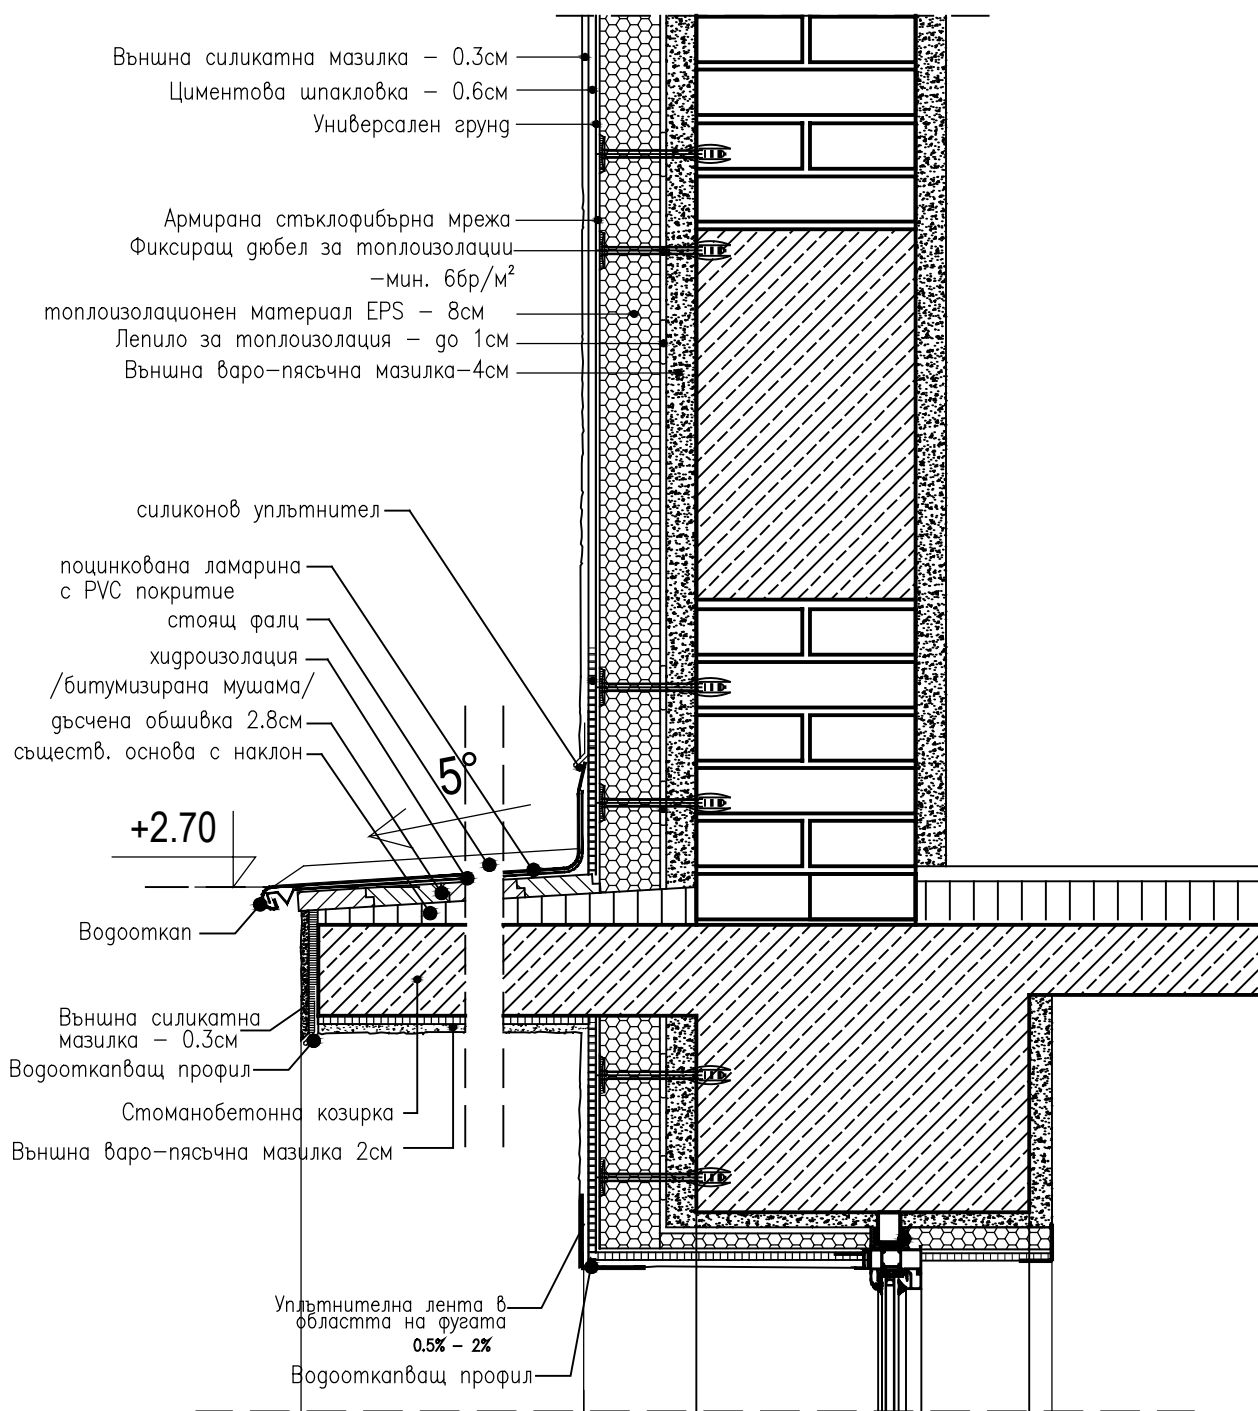

ОБЕКТ: Многофамилна жилищна сграда в гр.София, район "Слатина", жк. "Яворов", бл.54, вх. А и вх. Б, с рег. № 410-31ПМ-130-282 на Споразумението за финансова помощ и изпълнение на обновяване за енергийна ефективност по проект BG161PO001-1.2.01-0001 "Енергийно обновяване на българските домове" по Оперативна програма "Регионално развитие" 2007-2013"

ВЪЗЛОЖИТЕЛ:	Министерство на регионалното развитие и благоустройството, дирекция "Жилищна политика"		
СОБСТВЕНИК:	Сдружение на собствениците на многофамилна жилищна сграда в гр.София, район "Слатина", жк. "Яворов", бл.54, вх. А и Б		
ИЗПЪЛНИТЕЛ:	Дружество по ЗЗД "ТСД ГРУП"	2015г.	
ЧАСТ :	АРХИТЕКТУРА	ФАЗА:РП	
ЧЕРТЕЖ:	ДЕТАЙЛ 4	М 1:10	лист: 4/9
ПРОЕКТАНТ:			арх. Ц. Цоневски


КОНСТРУКТИВНИ ДЕТАЙЛИ ЗА ИЗПЪЛНЕНИЕ НА ВЪНШНА ТОПЛОИЗОЛАЦИОННА ИНТЕГРИРАНА СИСТЕМА ДЕТАЙЛ ПРИ ПРОЗОРЕЦ

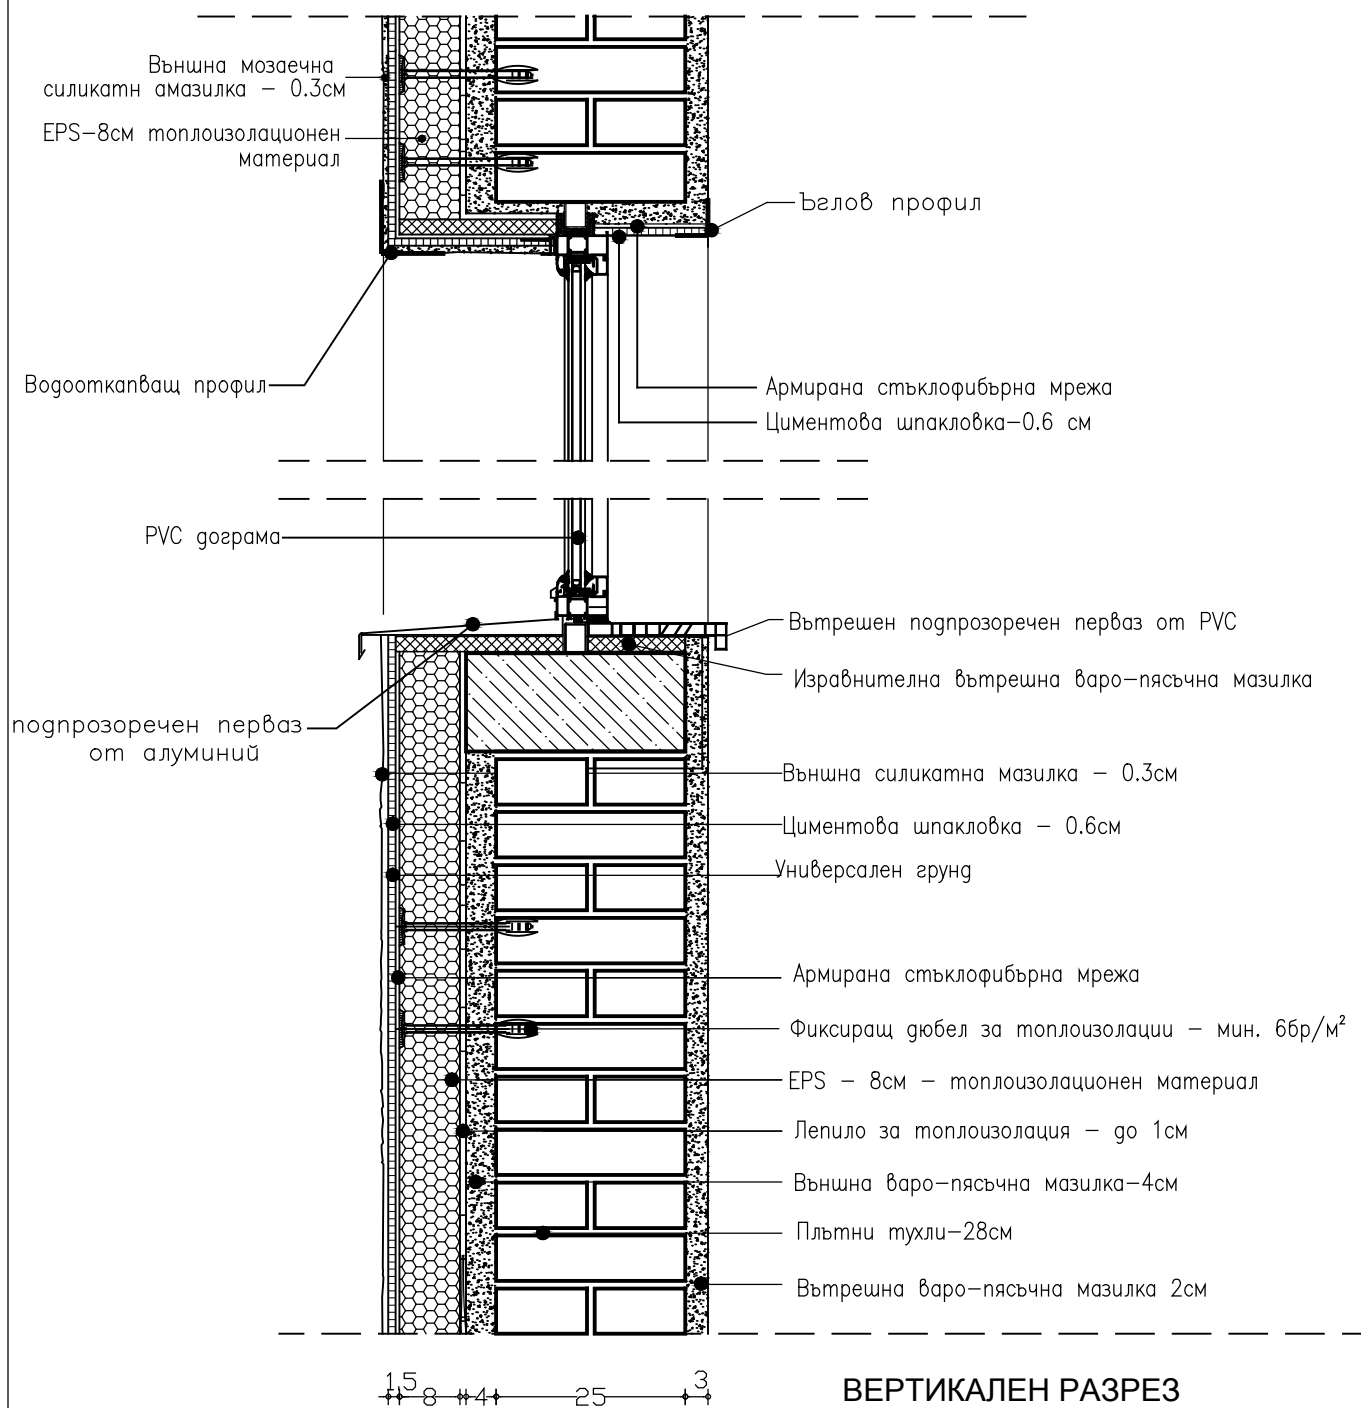

ОБЕКТ: Многофамилна жилищна сграда в гр.София, район "Слатина", жк. "Яворов", бл.54, вх. А и вх. Б , с рег. № 410-31ПМ-130-282 на Споразумението за финансова помощ и изпълнение на обновяване за енергийна ефективност по проект BG161PO001-1.2.01-0001 "Енергийно обновяване на българските домове" по Оперативна програма „Регионално развитие” 2007-2013”

ВЪЗЛОЖИТЕЛ:	Министерство на регионалното развитие и благоустройството, дирекция " Жилищна политика"		
СОБСТВЕНИК:	Сдружение на собствениците на многофамилна жилищна сграда в гр.София, район "Слатина", жк. "Яворов", бл.54, вх. А и Б		
ИЗПЪЛНИТЕЛ:	Дружество по ЗЗД "ТСД ГРУП"	2015г.	
ЧАСТ :	АРХИТЕКТУРА	ФАЗА:РП	
ЧЕРТЕЖ:	ДЕТАЙЛ 5	М 1:10	лист: 5/9
			ПРОЕКТАНТ: арх. Ц. Цоневски


ДЕТАЙЛ ЗА ИЗПЪЛНЕНИЕ НА ВЪНШНА ТОПЛОИЗОЛАЦИОННА
ИНТЕГРИРАНА СИСТЕМА
ДЕТАЙЛ ПРИ СТЕНА

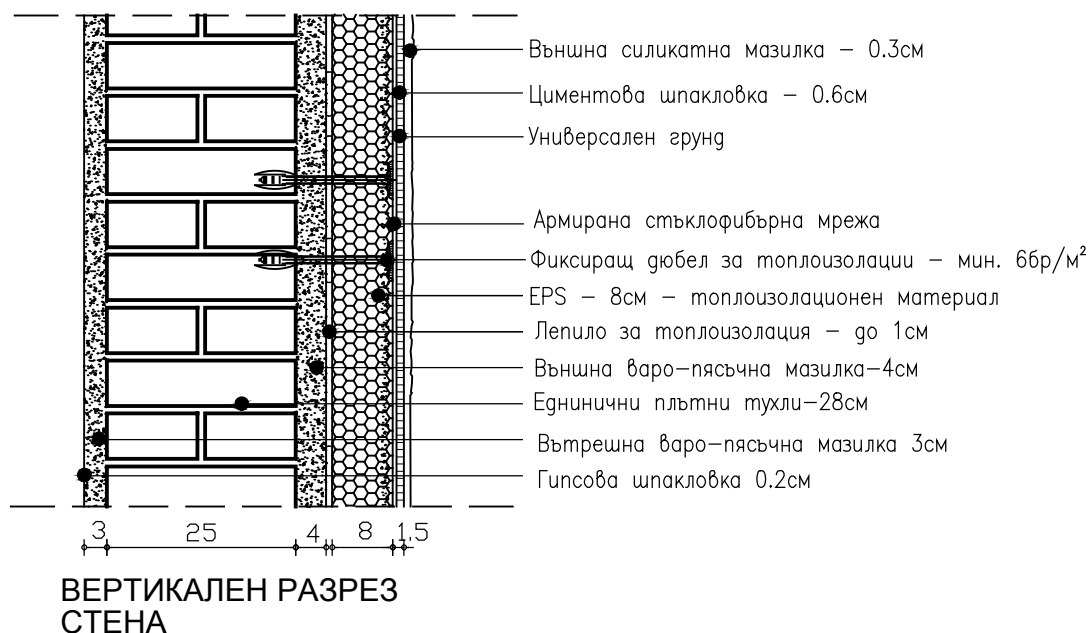

ОБЕКТ: Многофамилна жилищна сграда в гр.София, район "Слатина", жк. "Яворов", бл.54, вх. А и вх. Б, с рег. № 410-31ПМ-130-282 на Споразумението за финансова помощ и изпълнение на обновяване за енергийна ефективност по проект BG161PO001-1.2.01-0001 "Енергийно обновяване на българските домове" по Оперативна програма "Регионално развитие" 2007-2013"

ВЪЗЛОЖИТЕЛ:	Министерство на регионалното развитие и благоустройството, дирекция "Жилищна политика"		
СОБСТВЕНИК:	Сдружение на собствениците на многофамилна жилищна сграда в гр.София, район "Слатина", жк. "Яворов", бл.54, вх. А и Б		
ИЗПЪЛНИТЕЛ:	Дружество по ЗЗД "ТСД ГРУП"	2015г.	
ЧАСТ :	АРХИТЕКТУРА	ФАЗА:РП	
ЧЕРТЕЖ:	ДЕТАЙЛ 6	М 1:10	лист: 6/9
			ПРОЕКТАНТ: арх. Ц. Цоневски

ДЕТАЙЛ ХОРИЗОНТАЛЕН РАЗРЕЗ ПРИ ПРОЗОРЕЦ

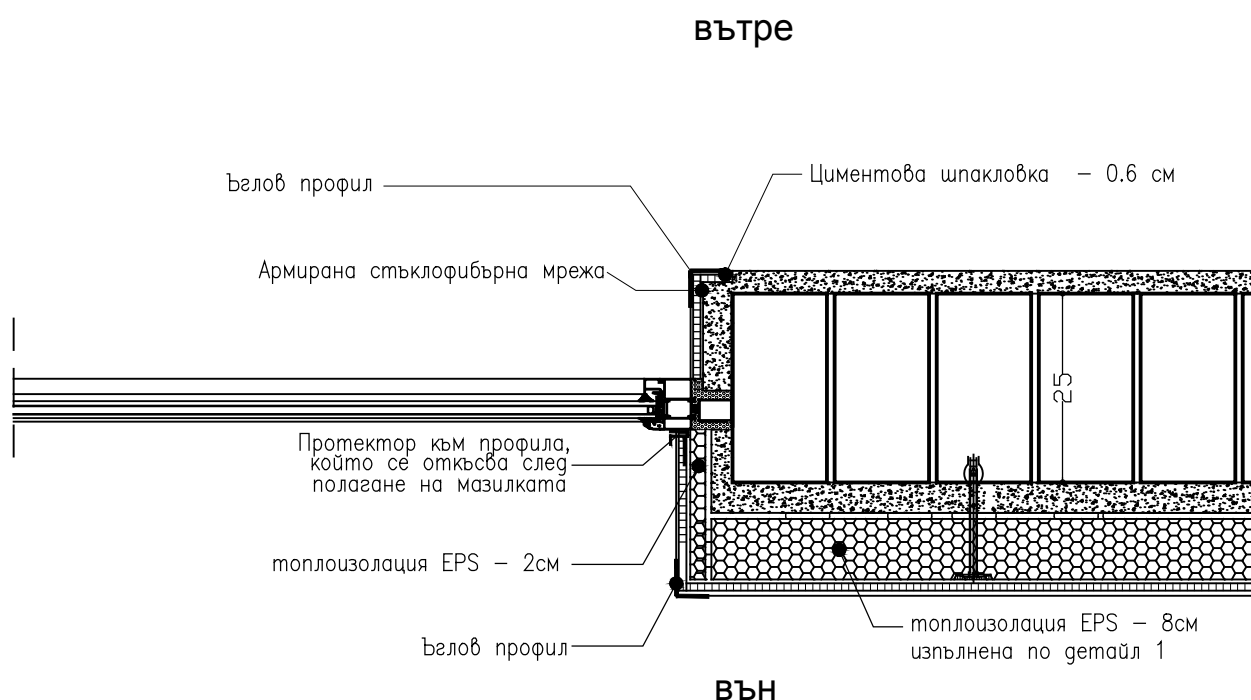

ХОРИЗОНТАЛЕН РАЗРЕЗ

ОБЕКТ: Многофамилна жилищна сграда в гр.София, район "Слатина", жк. "Яворов", бл.54, вх. А и вх. Б, с рег. № 410-31ПМ-130-282 на Споразумението за финансова помощ и изпълнение на обновяване за енергийна ефективност по проект BG161PO001-1.2.01-0001 "Енергийно обновяване на българските домове" по Оперативна програма "Регионално развитие" 2007-2013"

ВЪЗЛОЖИТЕЛ:	Министерство на регионалното развитие и благоустройството, дирекция "Жилищна политика"		
СОБСТВЕНИК:	Сдружение на собствениците на многофамилна жилищна сграда в гр.София, район "Слатина", жк. "Яворов", бл.54, вх. А и Б		
ИЗПЪЛНИТЕЛ:	Дружество по ЗЗД "ТСД ГРУП"	2015г.	
ЧАСТ :	АРХИТЕКТУРА	ФАЗА:РП	
ЧЕРТЕЖ:	ДЕТАЙЛ 7	М 1:10	лист: 7/9
			ПРОЕКТАНТ: арх. Ц. Цоневски

ДЕТАЙЛ ПРИ ФАСАДНА РАЗДЕЛИТЕЛНА ИВИЦА ОТ КАМЕННА БАТА
/ЗА РАЗДЕЛЯНЕ ФАСАДАТА НА ЧАСТИ С КВАДРАТУРА ДО 1000КВ.М.
СПОРЕД ПРОТИВОПОЖАРНИ ИЗИСКВАНИЯ/




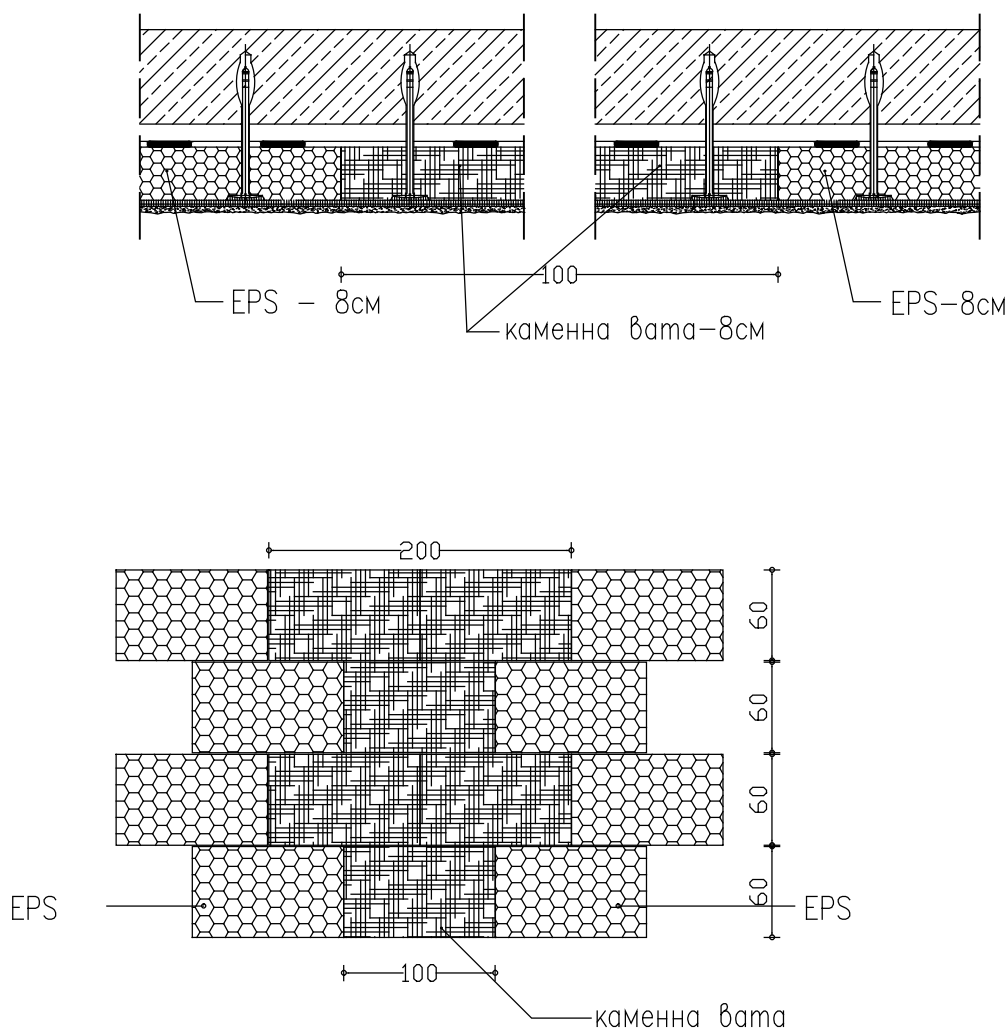


СХЕМА ЗА ПОСТАВЯНЕ НА ИЗОЛАЦИОННИТЕ ПАНА ПО ФАСАДИТЕ В
ОБЛАСТТА НА РАЗДЕЛИТЕЛНАТА ИВИЦА ОТ КАМЕННА БАТА

ОБЕКТ: Многофамилна жилищна сграда в гр.София, район "Слатина", жк. "Яворов", бл.54, вх. А и вх. Б, с рег. № 410-31ПМ-130-282 на Споразумението за финансова помощ и изпълнение на обновяване за енергийна ефективност по проект BG161PO001-1.2.01-0001 "Енергийно обновяване на българските домове" по Оперативна програма "Регионално развитие" 2007-2013"

ВЪЗЛОЖИТЕЛ:	Министерство на регионалното развитие и благоустройството, дирекция " Жилищна политика"		
СОБСТВЕНИК:	Сдружение на собствениците на многофамилна жилищна сграда в гр.София, район "Слатина", жк. "Яворов", бл.54, вх. А и Б		
ИЗПЪЛНИТЕЛ:	Дружество по ЗЗД "ТСД ГРУП"	2015г.	
ЧАСТ :	АРХИТЕКТУРА	ФАЗА:РП	
ЧЕРТЕЖ:	ДЕТАЙЛ 8	М 1:10	лист:8/9
			ПРОЕКТАНТ: арх. Ц. Цоневски

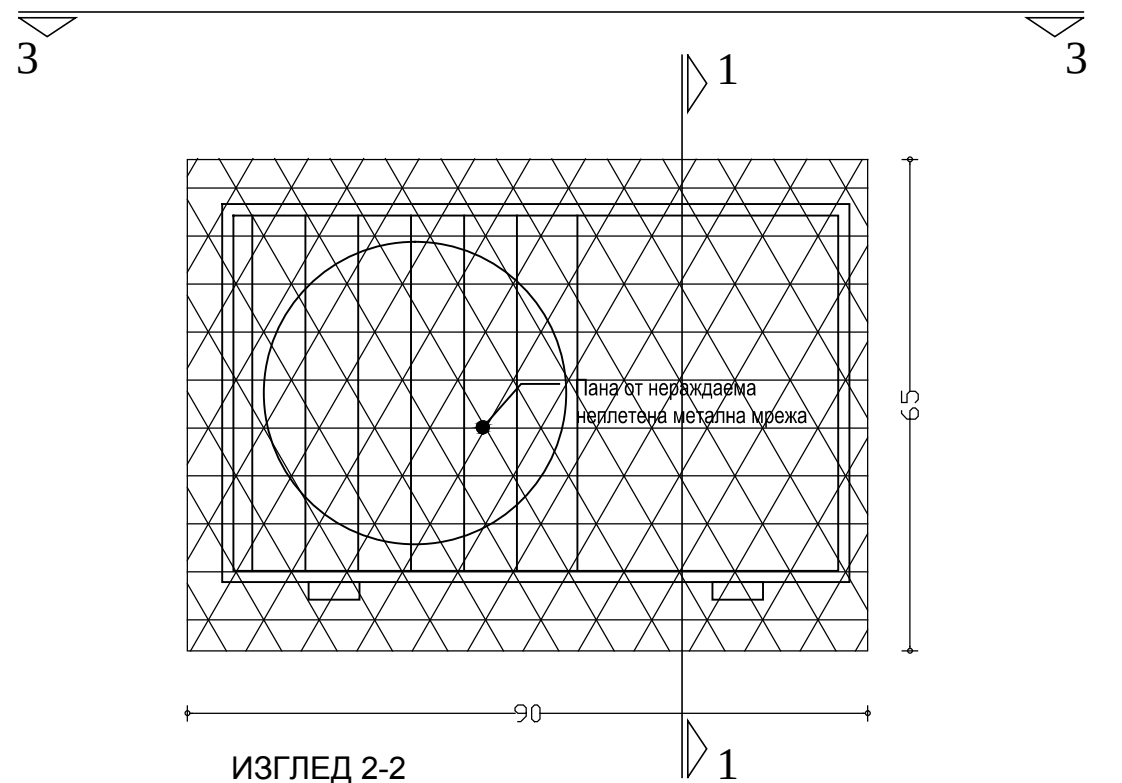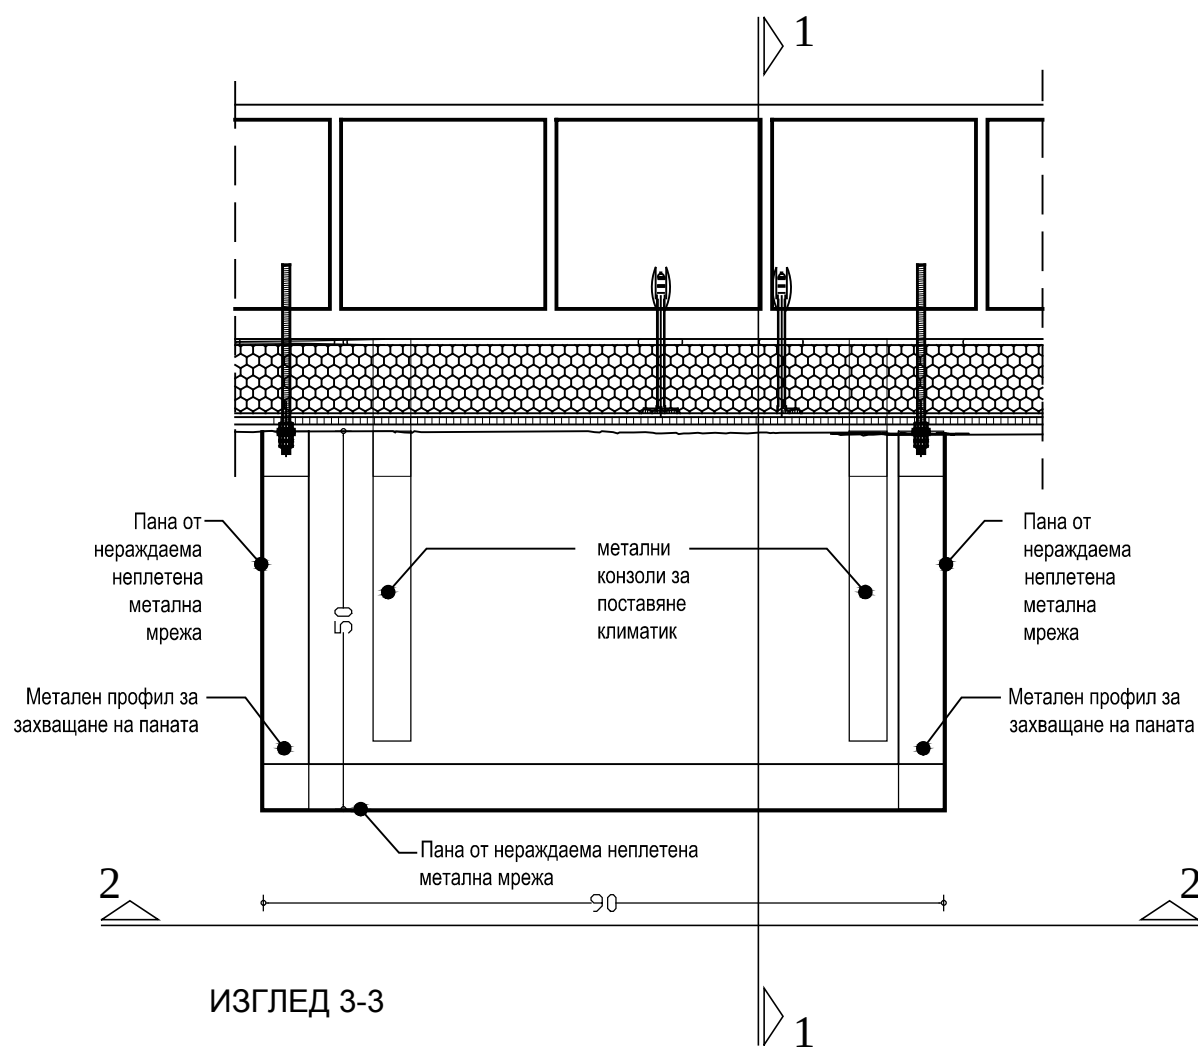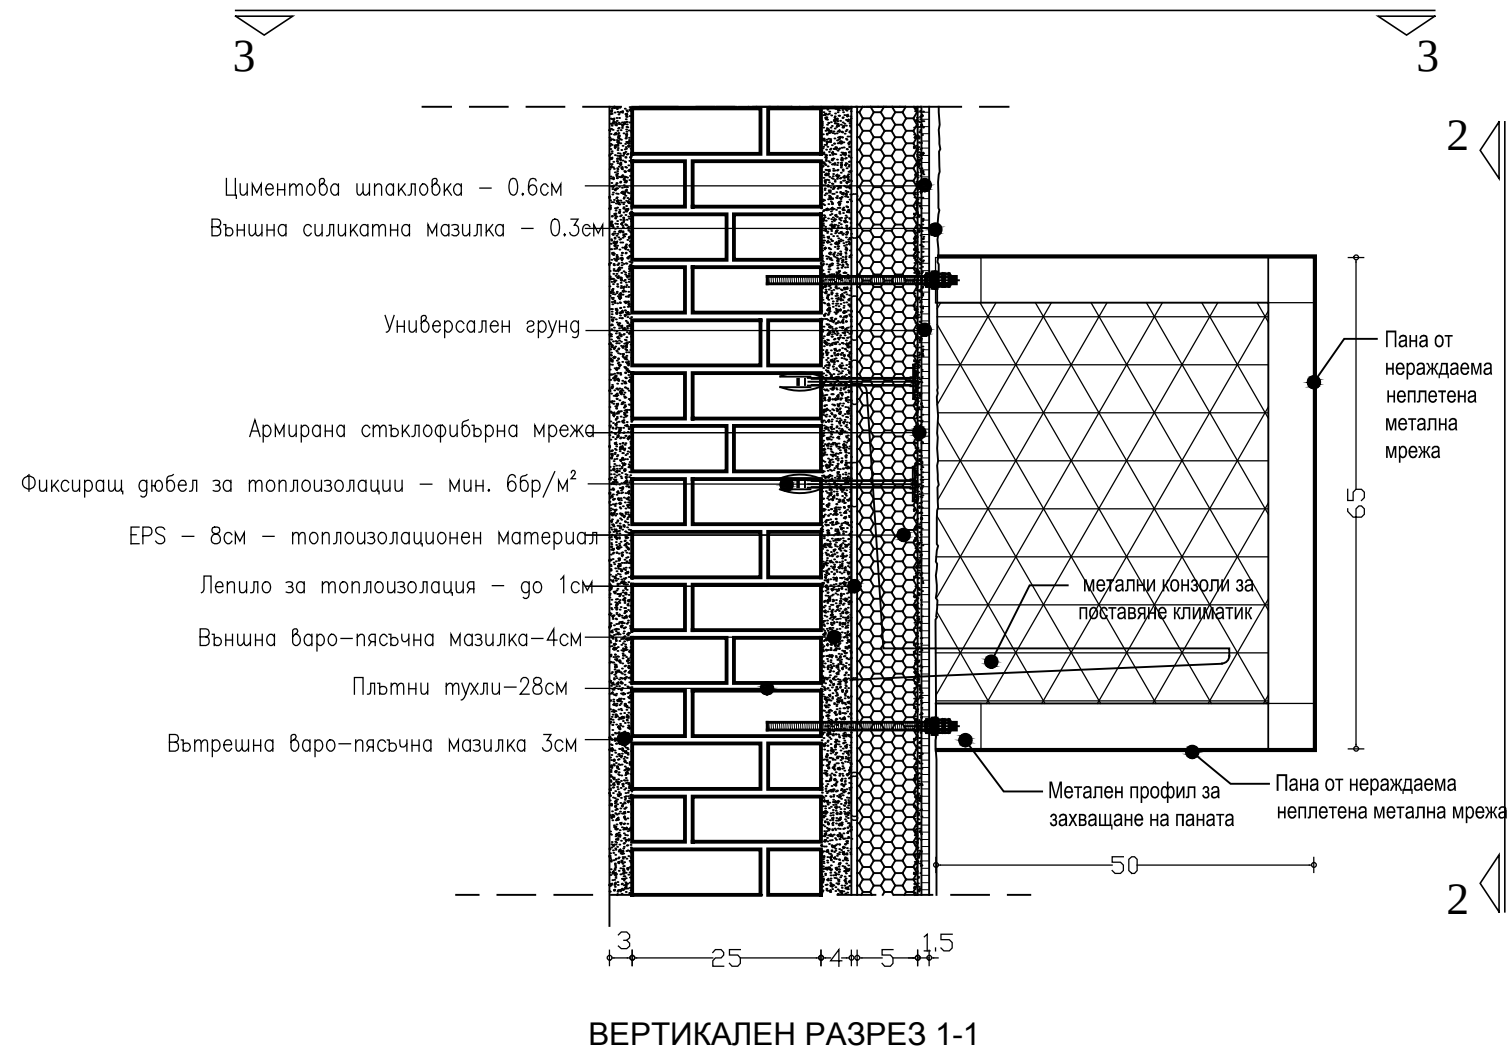

Забележки :

1. Размера на конзолите за климатици да бъде съобразен с дебелината на топлоизолационната система.
2. Декоративните кутии за скриване на климатиките и захващането им да бъдат изпълнени по детайл от част Конструкции

ДЕТАЙЛ КУТИЯ ЗА СКРИВАНЕ НА ВЪНШНО КЛИМАТИЧНО ТЯЛО

ОБЕКТ: Многофамилна жилищна сграда в гр.София, район "Слатина", жк. "Яворов", бл.54, вх. А и вх. Б , с рег. № 410-31ПМ-130-282 на Споразумението за финансова помощ и изпълнение на обновяване за енергийна ефективност по проект BG161PO001-1.2.01-0001 "Енергийно обновяване на българските домове" по Оперативна програма „Регионално развитие” 2007-2013”			
ВЪЗЛОЖИТЕЛ:	Министерство на регионалното развитие и благоустройството, дирекция " Жилищна политика"		
СОБСТВЕНИК:	Сдружение на собствениците на многофамилна жилищна сграда в гр.София, район "Слатина", жк. "Яворов", бл.54, вх. А и Б		
ИЗПЪЛНИТЕЛ:	Дружество по ЗЗД "ТСД ГРУП"	2015г.	
ЧАСТ :	АРХИТЕКТУРА	ФАЗА:РП	
ЧЕРТЕЖ:	ДЕТАЙЛ 9	М 1:10	лист:9/9
ПРОЕКТАНТ:		арх. Ц. Цоневски	