


ДЕТАЙЛ ЗА ПОДЗИЖДАНЕ ОТВОРИ НА ТЕРАСИИ

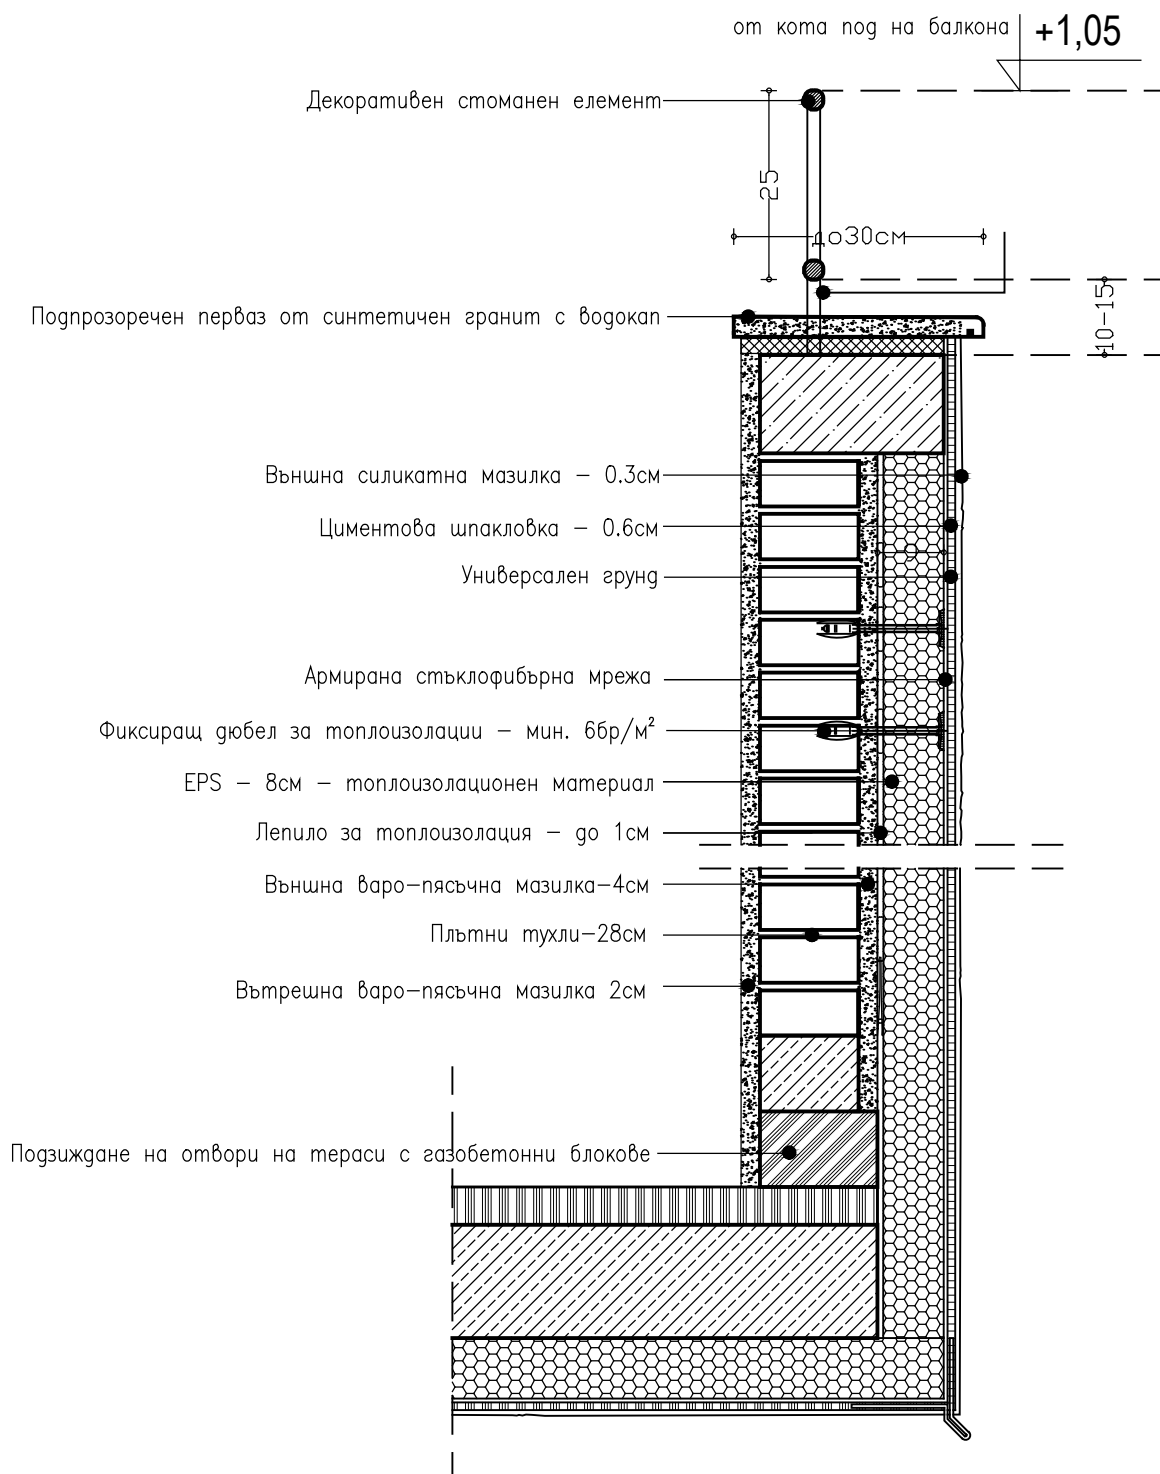

ОБЕКТ: Многофамилна жилищна сграда в гр.София, район "Слатина", жк. "Яворов", бл.54, вх. А и вх. Б, с рег. № 410-31ПМ-130-282 на Споразумението за финансова помощ и изпълнение на обновяване за енергийна ефективност по проект BG161PO001-1.2.01-0001 "Енергийно обновяване на българските домове" по Оперативна програма "Регионално развитие" 2007-2013"

ВЪЗЛОЖИТЕЛ:	Министерство на регионалното развитие и благоустройството, дирекция "Жилищна политика"		
СОБСТВЕНИК:	Сдружение на собствениците на многофамилна жилищна сграда в гр.София, район "Слатина", жк. "Яворов", бл.54, вх. А и Б		
ИЗПЪЛНИТЕЛ:	Дружество по ЗЗД "ТСД ГРУП"	2015г.	
ЧАСТ :	АРХИТЕКТУРА	ФАЗА:РП	
ЧЕРТЕЖ:	ДЕТАЙЛ 2	М 1:10	лист: 2/9
			ПРОЕКТАНТ: арх. Ц. Цоневски