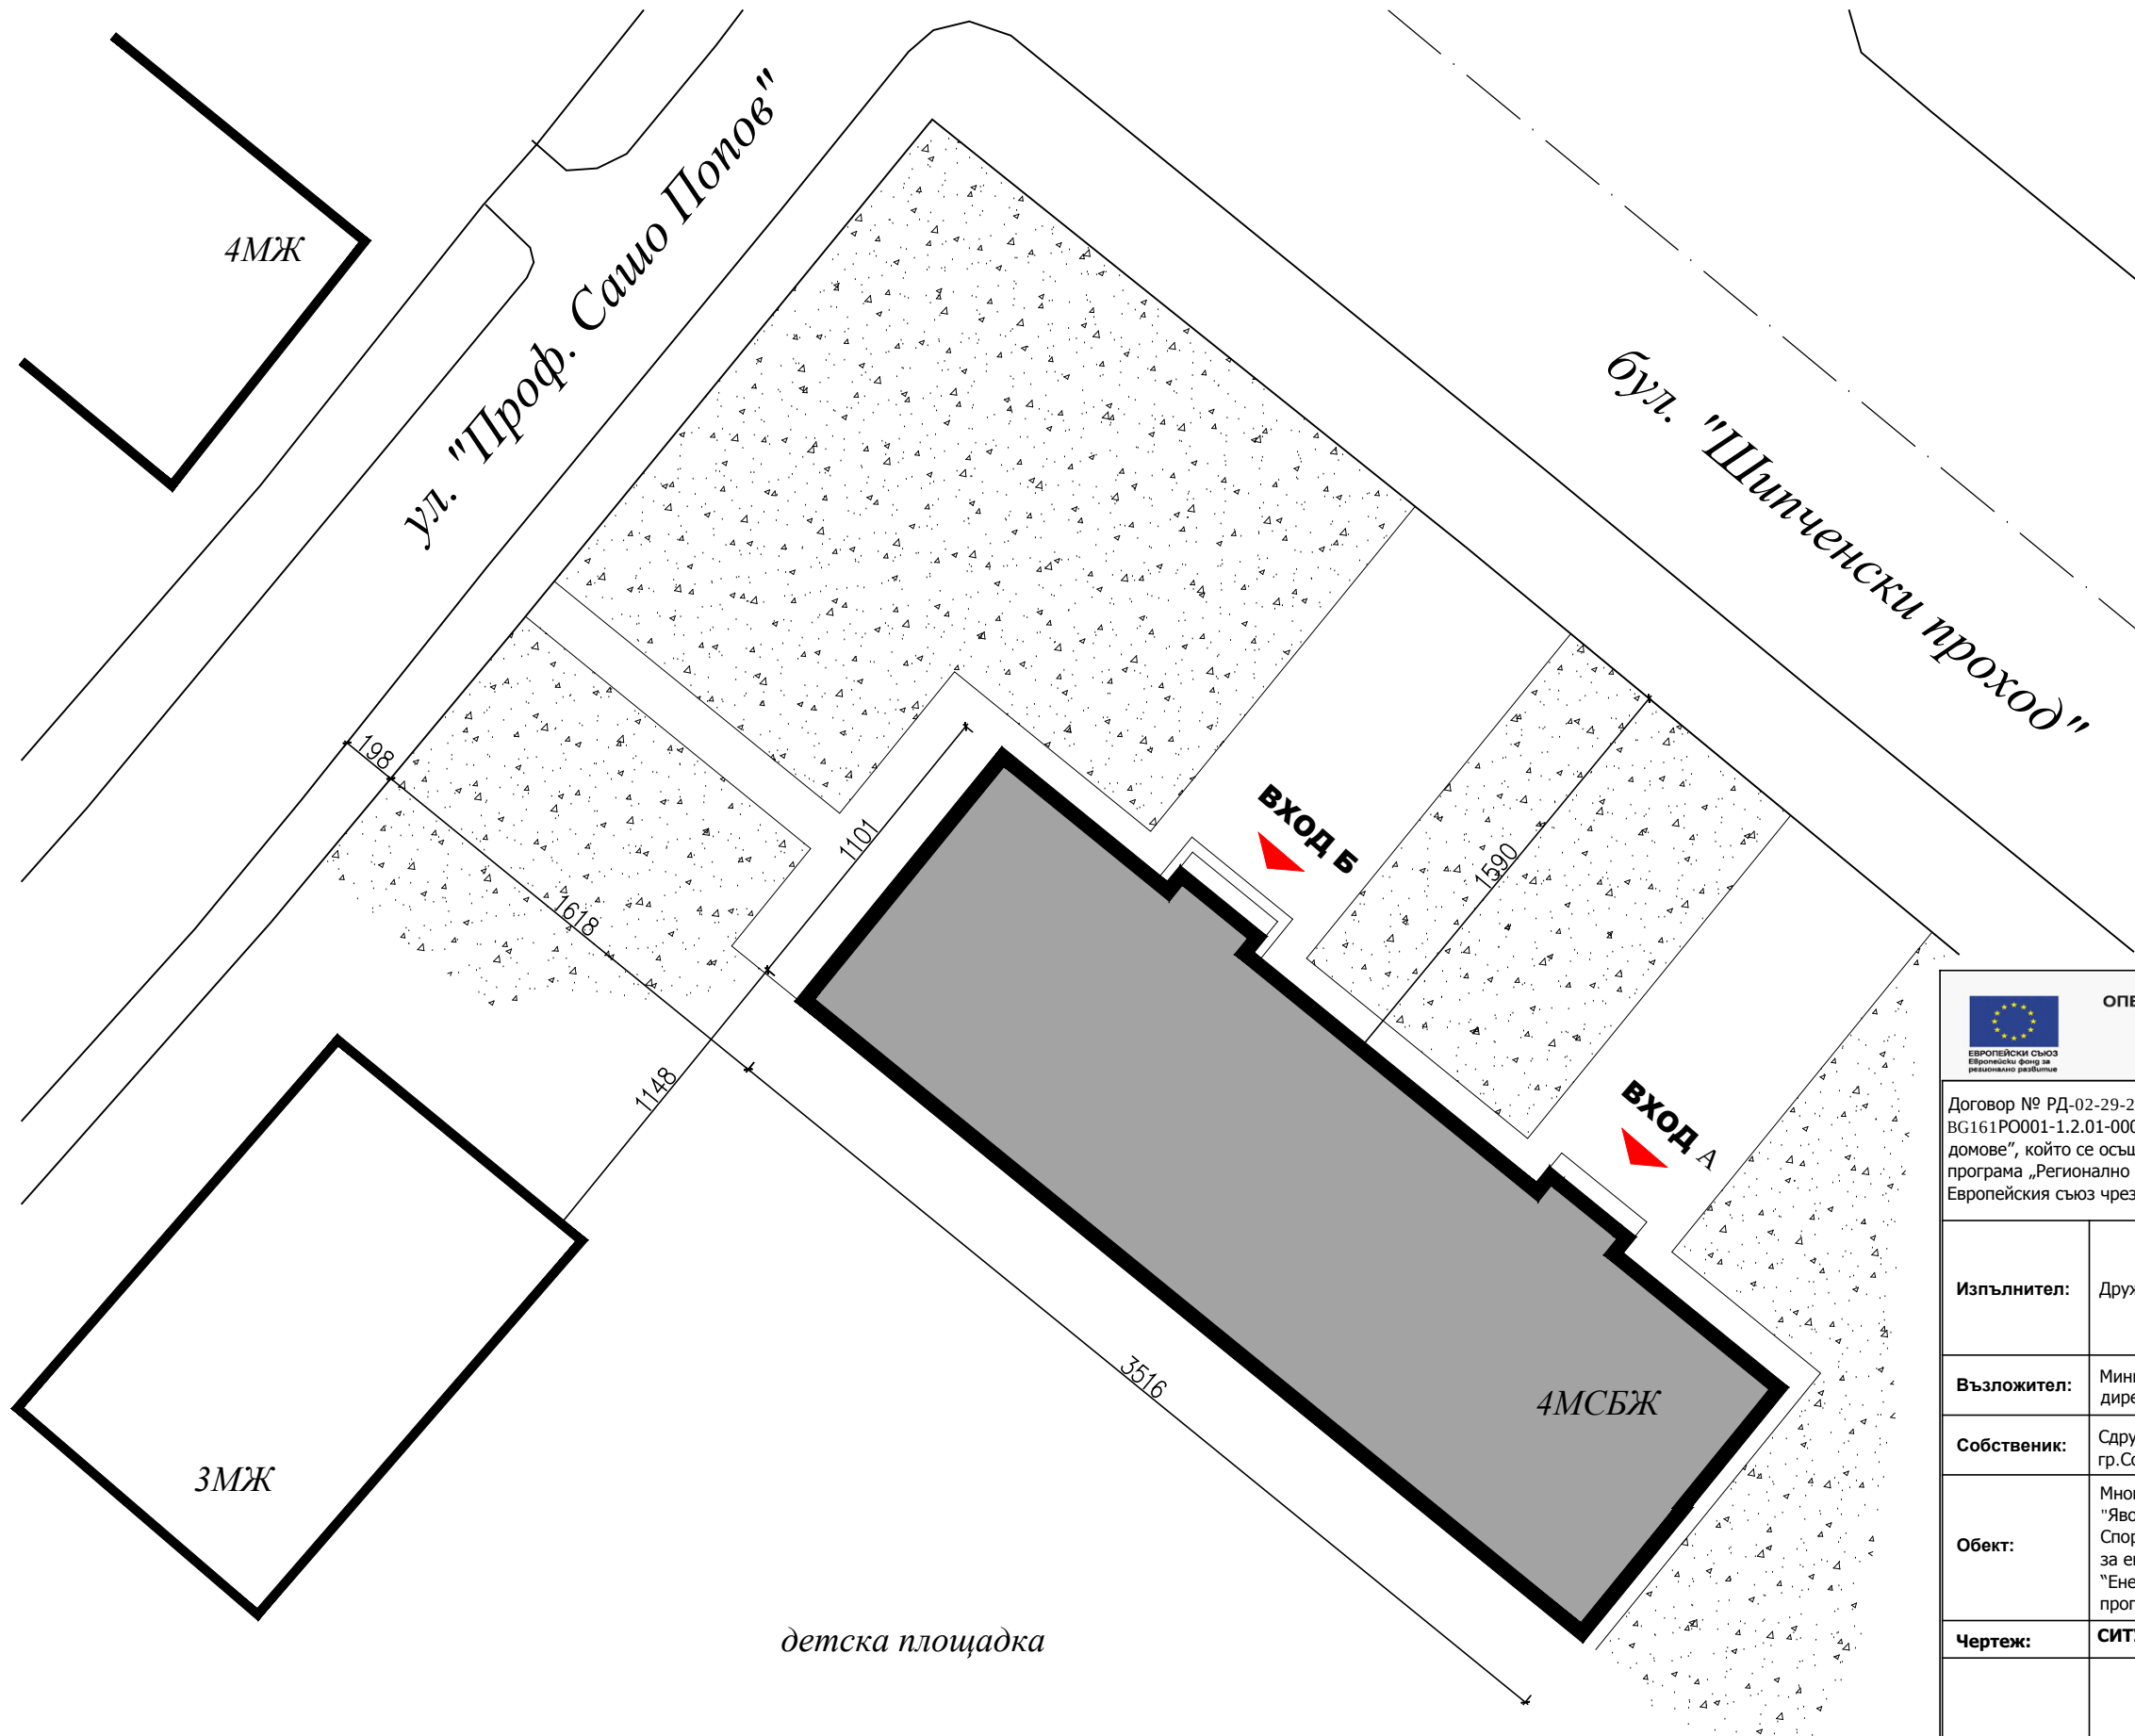


СИТУАЦИЯ М 1:250
жк. "Яворов", бл. 54, вх. А и вх. Б
Район "Слатина", гр. София, Столична община

<div><div></div><div>ОПЕРАТИВНА ПРОГРАМА „РЕГИОНАЛНО РАЗВИТИЕ“ 2007 - 2013 www.bgregio.eu</div><div>Инвестираме във Вашето бъдеще!</div><div></div></div>			<div></div> <div>ЕНЕРГИЙНО ОБНОВЯВАНЕ НА БЪЛГАРСКИТЕ ДОМОВЕ</div>		
Договор № РД-02-29-251/13.07.2015г. по проект BG161PO001-1.2.01-0001 „Енергийно обновяване на българските домове“, който се осъществява с финансовата подкрепа на Оперативна програма „Регионално развитие“ 2007 - 2013 г., съфинансирана от Европейския съюз чрез Европейски фонд за регионално развитие					
Изпълнител:		Дружество ЗЗД "ТСД ГРУП"		Управител: арх. Цветелин Цоневски Йордан Бабунски	
Възложител:		Министерство на регионалното развитие и благоустройството , дирекция " Жилищна политика"			
Собственик:		Сдружение на собствениците на многофамилна жилищна сграда в гр.София, район "Слатина", жк. "Яворов", бл.54, вх. А и вх. Б			
Обект:		Многофамилна жилищна сграда в гр.София, район "Слатина", жк. "Яворов", бл.54, вх. А и вх. Б , с рег. № 410-31ПМ-130-282 на Споразумението за финансова помощ и изпълнение на обновяване за енергийна ефективност по проект BG161PO001-1.2.01-0001 "Енергийно обновяване на българските домове" по Оперативна програма „Регионално развитие“ 2007-2013"			Фаза: Работен проект
					Дата: 2015г
Чертеж:		СИТУАЦИЯ			M1:250 1 / 15
Част:		Архитектурна			
		арх. Цветелин Цоневски			
Съгласували:		Конст.	инж. Боян Дерибеев		
		ЕЕ	инж. Мартин Богоев		
		Ел	инж. Емил Киров		
		ПБ	инж. Петко Белчев		
		ПБЗ	инж. Незабравка Стоилова		
		ПУСО	инж. Елена Пенчева		