


ФАСАДА ЮГОЗАПАД M1:100

- ЗАБЕЛЕЖКИ:**
- Всички размери са в сантиметри.
 - Преди полагане на топлоизолацията, да се извърши частично счупване на подпуканата мазилка по фасади, дъна и чела на открити тераси и да се демонтира каменната облицовка по църкъл страда . Топлоизолационният материал е XPS в зоната на църкъл и EPS (експандиран пенополистирол) над църкъл.
 - Да се демонтират външни конзоли - климатични тела, след което се монтират нови конзоли, съобразени с дебелината на топлоизолационната система и обратен монтаж на климатичните тела и нови декоративни кутии и система за отводняване.
 - Да се извърши боядисване на фасадата по тераси и решетки за боядисване. Преди боядисване същите да бъдат пречишчени с антикорозионен грунд. След това да бъдат боядисвани с боядисващ боя, деуратив.
 - Монтират се плочи от силикатен гранит за църкъл по открити тераси.
 - После полагане на топлоизолацията в зоната на решетки същите се демонтират и след измазването се монтират отново.
 - Боядисване по фасадата външни кабелни и кутии се демонтират преди полагане на топлоизолацията и отново да се монтират тези, за които има разрешение за поставяне.
 - Външни опции, водосточни тръби и казанчета се подменят с нови и се зауставят в съществуващата улична канализация.
 - Височината на балконската метална паралелна се променя от 1.00 м на 1.05 м, като се изпълнява по архитектурен детайл.
 - Да се положи мозечна минерална мазилка (съгласно цвятов решение) по външни стени на културен - църкъл, след полагане на топлоизолационна система от XPS Бок.

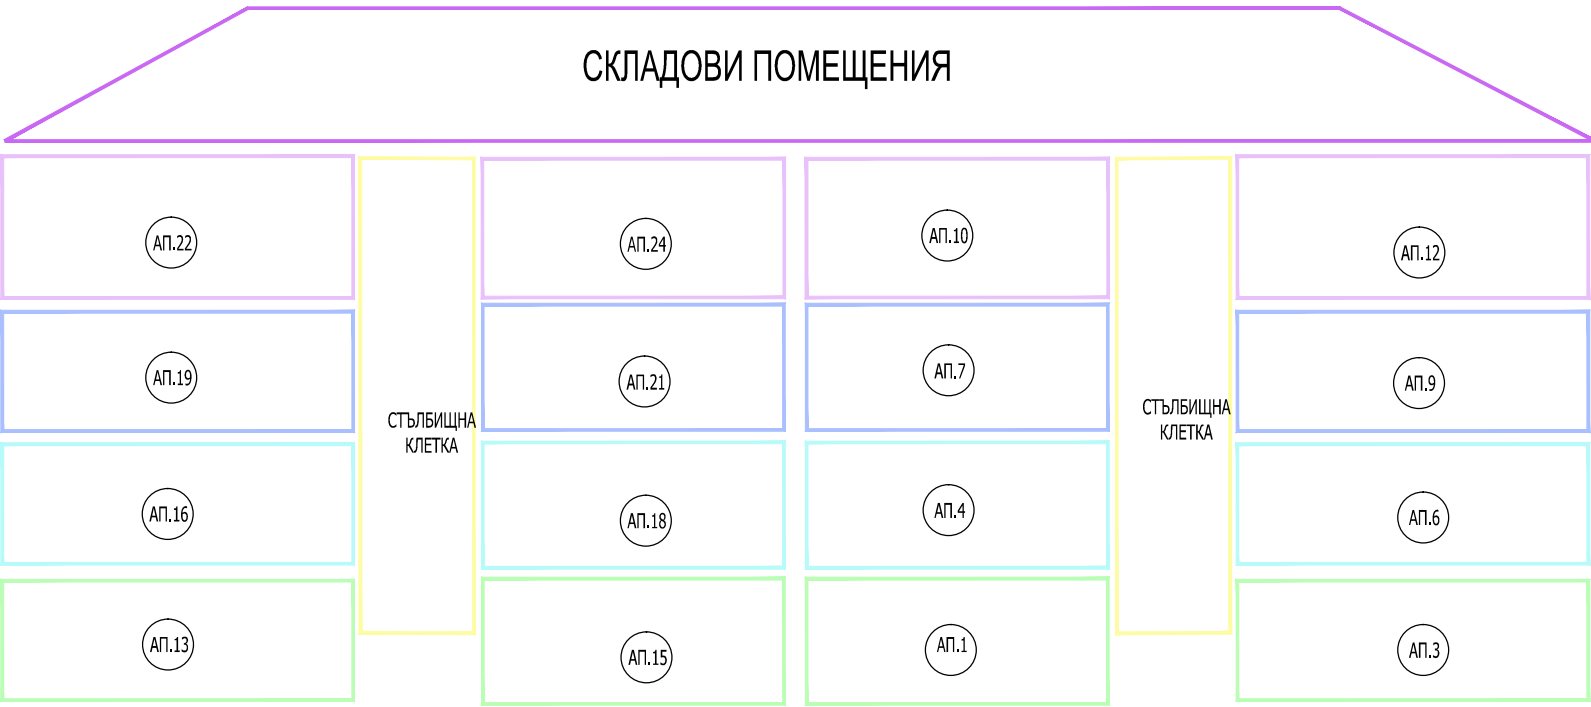

ЛЕГЕНДА:

- Керемиди "Мариски"
- Обшивка от поцинкована ламарина
- Метална решетка
- Климатик
- Антенна
- Граници между жилища
- Означение дограма неподлежаща на смяна
- Означение дограма предвидена за смяна

<div>ОПЕРАТИВНА ПРОГРАМА „РЕГИОНАЛНО РАЗВИТИЕ“ 2007 - 2013</div> <div>www.bgregio.eu</div> <div>Инвестираме във Вашето бъдеще!</div> <div><div>Договор № РД-02-29-251/13.07.2015г. по проект BG161P0001-1.2.01-0001 „Енергийно обновяване на българските домове“, който се осъществява с финансовата подкрепа на Оперативна програма „Регионално развитие“ 2007 - 2013 г., съфинансирана от Европейския съюз чрез Европейски фонд за регионално развитие</div><div><div>ЕВРОПЕЙСКО ОБНОВЯВАНЕ НА БЪЛГАРСКИТЕ ДОМОВЕ</div><div>ОПРР</div></div></div>			
Изпълнител:	Дружество ЗЗД „ТСД ГРУП“	Управител:	арх. Цветелин Цоневски Йордан Бабушки
Възложител:	Министерство на регионалното развитие и благоустройството , дирекция "Жилищна политика"		
Собственик:	Сдружение на собствениците на многофамилна жилищна сграда в гр.София, район "Слатина", жк. "Яворов", бл.54, вх. А и вх. Б		
Обект:	Многофамилна жилищна сграда в гр.София, район "Слатина", жк. "Яворов", бл.54, вх. А и вх. Б , с рег. № 410-31ПМ-130-202 на Споразумението за финансова помощ и изпълнение на обновяване за енергийна ефективност по проект BG161P0001-1.2.01-0001 "Енергийно обновяване на българските домове" по Оперативна програма „Регионално развитие“ 2007-2013"	Фаза:	Работен проект
Чертеж:	ФАСАДА ЮГОЗАПАД	M1:100	10/15
Част:	Архитектурна		
Съгласували:	Конст.	арх. Цветелин Цоневски	
	ЕЕ	инж. Боян Дерибеев	
	ЕП	инж. Мартин Богов	
	ПБ	инж. Емил Каров	
	ПБЗ	инж. Петко Белчев	
	ПУСО	инж. Незабавка Стоилова	
		инж. Елена Пенчева	