


ФАСАДА СЕВЕРОЗАПАД М1:100

ЗАБЕЛЕЖКИ:


ВСИЧКО ПРЕДВИДЕНО ЗА СМЯНА Е ОТБЕЛЯЗАНО В ЧЕРВЕН ЦВЯТ

- Всички размери са в сантиметри.
- Преди полагане на топлоизолацията, да се извърши частично счупване на подкупушна мазилка по фасади, дъна и чела на открити тераси и да се демонтира каменната облицовка по цокъл сграда. Теплоизолационният материал е XPS в зоната на цокъла и EPS (експандиран пенополистерол) над цокъла.
- Да се демонтират външни конзоли - климатични тела, след което се монтират нови конзоли, съобразени с дебелината на топлоизолационната система и обратен монтаж на климатичните тела и нови декоративни кутии и система за отвеждане.
- Да се извърши боядисване на фасадата по тераси и решетки за боядисване. Преди боядисване същите да бъдат грундиран с антикорозионен грунд. След това да бъдат боядисване с бяла боя, деурално.
- Монтират се плочи от синтетичен гранит за цокли по открити тераси.
- Преди полагане на топлоизолацията в зоната на решетки същите се демонтират и след измазването се монтират отново.
- Всички звънели по фасадата външни конзоли и кутии се демонтират преди полагане на топлоизолацията и отново да се монтират тези, за които има разрешения за поставяне.
- Всички отвори, водосточни тръби и казанчета се подменят с нови и се извършват в съществуващата улична канализация.
- Всичките на балкони метални парапети се променят с нови и се извършват в съществуващата улична канализация.
- Да се полагат мозаична минерална мазилка (съгласно цвятно решение) по външни стени на културен - цокъл, след полагане на топлоизолационна система от XPS боя.

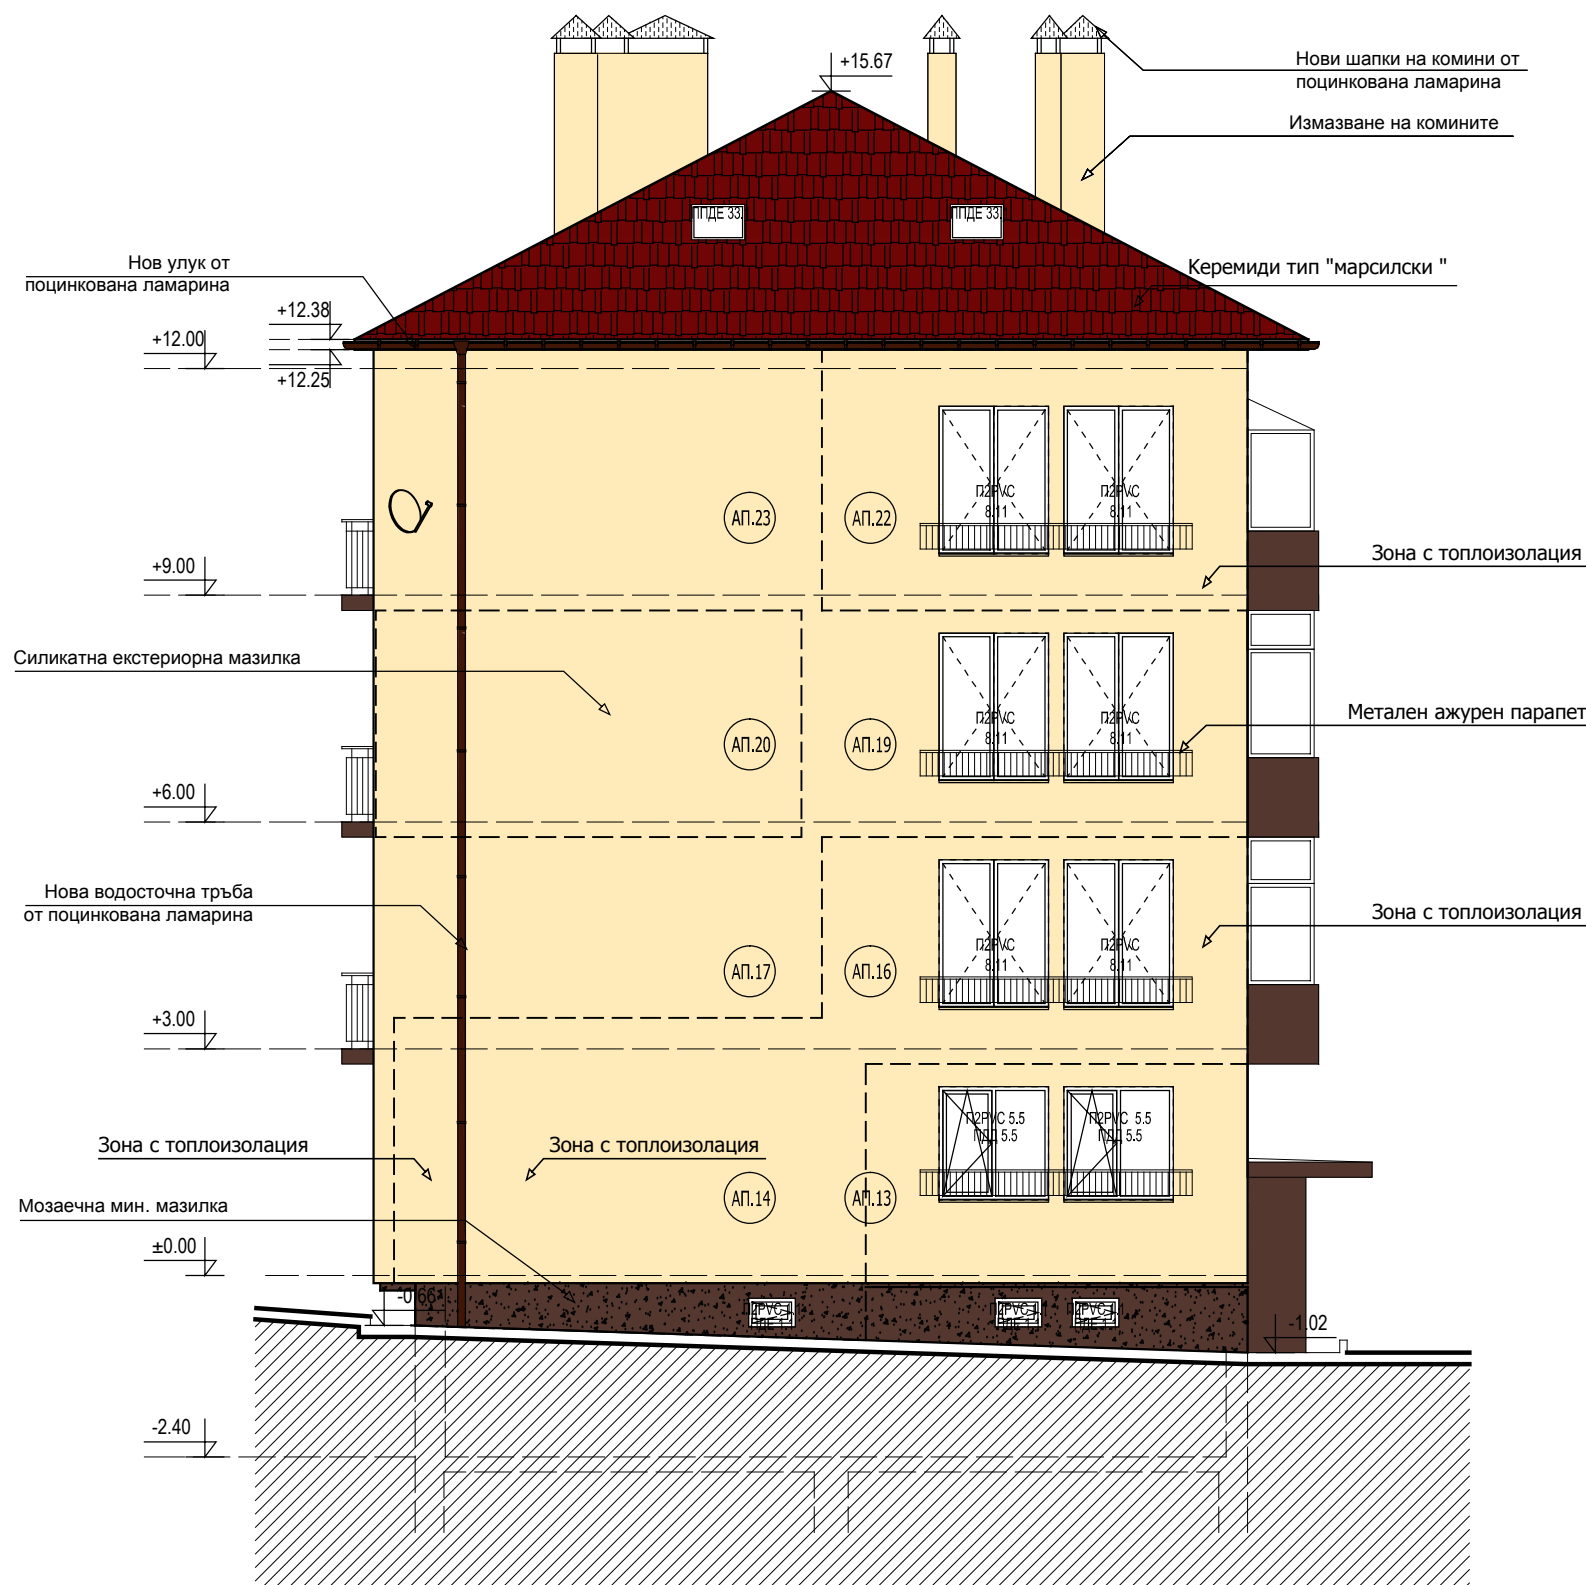

ФАСАДА ЮГОИЗТОК М1:100

АРХИТЕКТУРНО ЗАСНЕМАНЕ

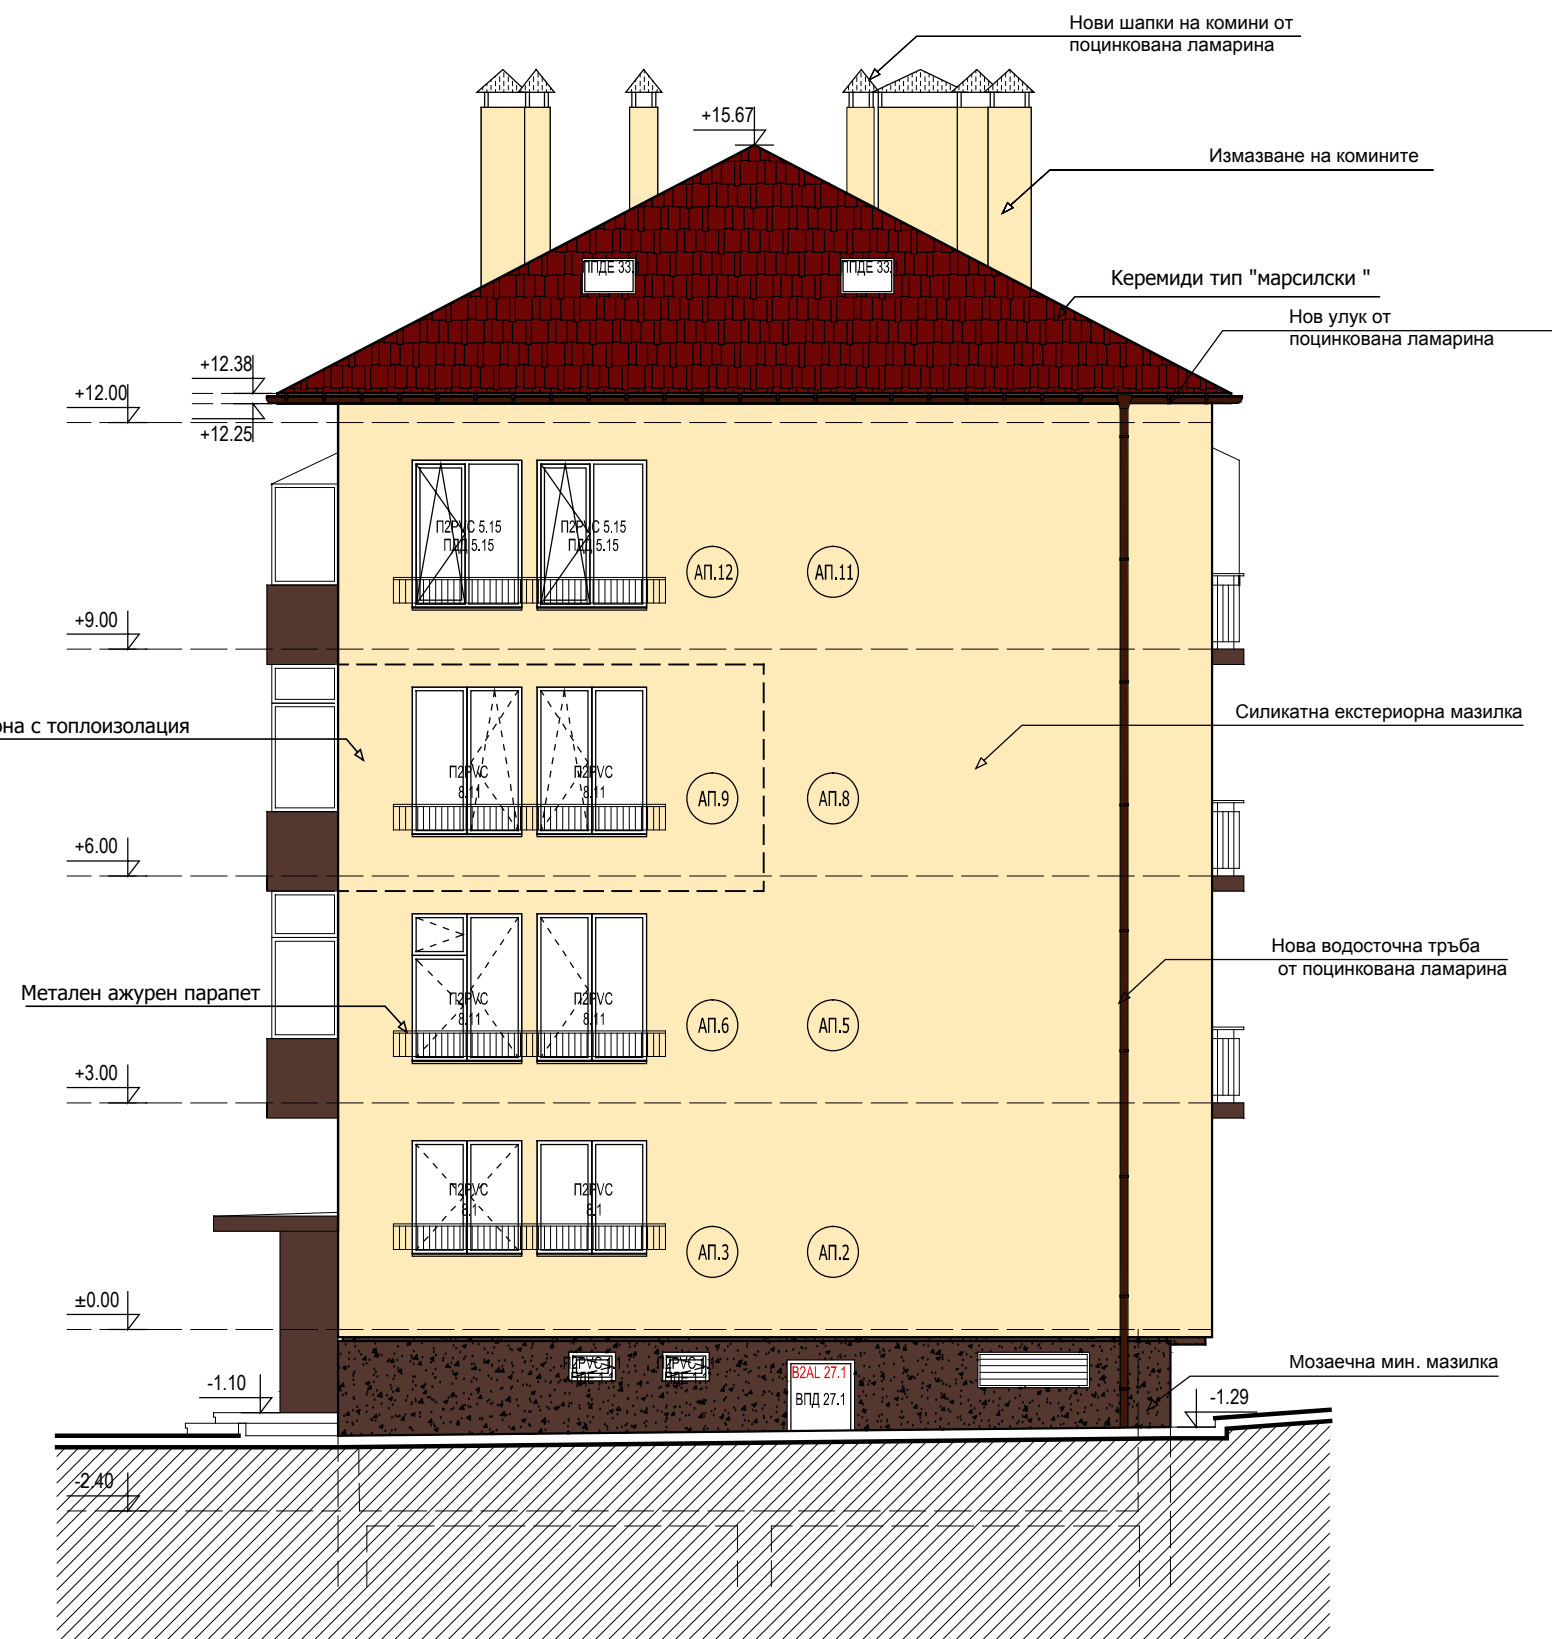

ЗАБЕЛЕЖКИ:

ВАЖАТ ЗАБЕЛЕЖКИТЕ ОПИСАНИ НА ОТСТАНАЛИТЕ ЧЕРТЕЖИ

Монтирането на външните тела на климатичните да бъде изпълнено по проектното местоположение и съобразно отвеждането на конденза. Предвидени са декоративни кутии с пана от неръждаема неплътена метална мрежа за скриване на телата.

ЛЕГЕНДА:

- Фасадна силикатна мазилка - цвят 1
- Фасадна силикатна мазилка - цвят 2
- Мозаична минерална мазилка в областта на цокъла - цвят 3

Забележка: Цветовете се избират от проеканта при изпълнение на обекта

- "Марсилски" керемиди
- ДЕКОРАТИВНО РЕШЕТКА, ЗАТВОРЯЩА КЛИМАТИЧНО ТЯЛО ПО АРХ. И КОНСТР. ДЕТАИЛ

ОЗНАЧЕНИЕ ДОГОВОРА НЕПОДЛЕЖАЩО НА СЪЯНО

81

ОЗНАЧЕНИЕ ДОГОВОРА ПРЕДВИДЕНО ЗА СЪЯНО

XXXX 12

По проект Съществено състояние

<div>ОПЕРАТИВНА ПРОГРАМА „РЕГИОНАЛНО РАЗВИТИЕ“ 2007 - 2013</div> <div>www.opregio.eu</div> <div>Инвестираме във Вашето бъдеще!</div> <div></div>			
Договор № РД-02-29-251/13.07.2015г. по проект BG161P0001-1.2.01-0001 „Енергийно обновяване на българските домове“, който се осъществява с финансовата подкрепа на Оперативна програма „Регионално развитие“ 2007 - 2013 г., съфинансирана от Европейския съюз чрез Европейски фонд за регионално развитие			
Изпълнител:	Дружество ЗЗД "ТСД ГРУП"	Управител:	арх. Цветелин Цоневски Йордан Бабушки
Възложител:	Министерство на регионалното развитие и благоустройството, дирекция "Жилищна политика"		
Собственик:	Сдружение на собствениците на многофамилна жилищна сграда в гр. София, район "Слатина", жк. "Яворов", бл.54, вх. А и вх. Б		
Обект:	Многофамилна жилищна сграда в гр. София, район "Слатина", жк. "Яворов", бл.54, вх. А и вх. Б, с рег. № 410-31ПМ-130-282 на Споразумението за финансова помощ и изпълнение на обновяване за енергийна ефективност по проект BG161P0001-1.2.01-0001 "Енергийно обновяване на българските домове" по Оперативна програма "Регионално развитие" 2007-2013"	Фаза:	Работен проект
Чертеш:		Дата:	2015г
		М1:100	14/15
Част:	Архитектура	СТЪЛБИЩНА КЪЛПА	
Съгласували:	Конст.	арх. Цветелин Цоневски	
	ЕЕ	инж. Боян Дерибеев	
	Ел	инж. Мартин Богов	
	ПБ	инж. Емил Кирев	
	ПБЗ	инж. Петко Белчев	
	ПУСО	инж. Незабравка Стоилова	
		инж. Елена Пенчева	