

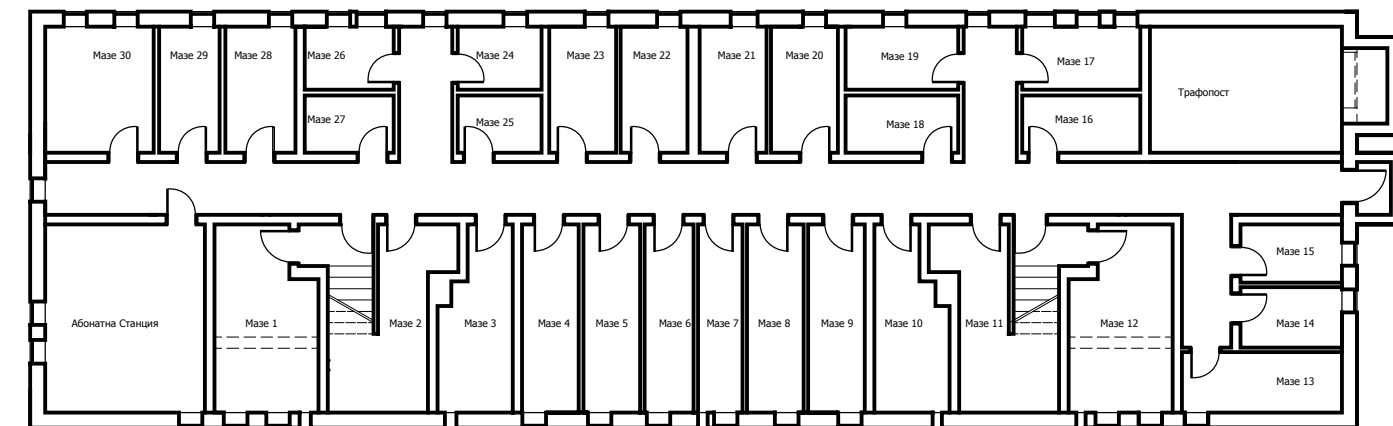


РАЗПРЕДЕЛЕНИЕ ПОЛУПОДЗЕМЕН ЭТАЖ М1:100

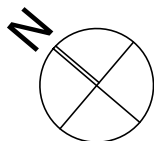

ПЛАН СХЕМА НА ПОЛУПОДЗЕМЕН ЕТАЖ

Застроена площ: 391.60 м2

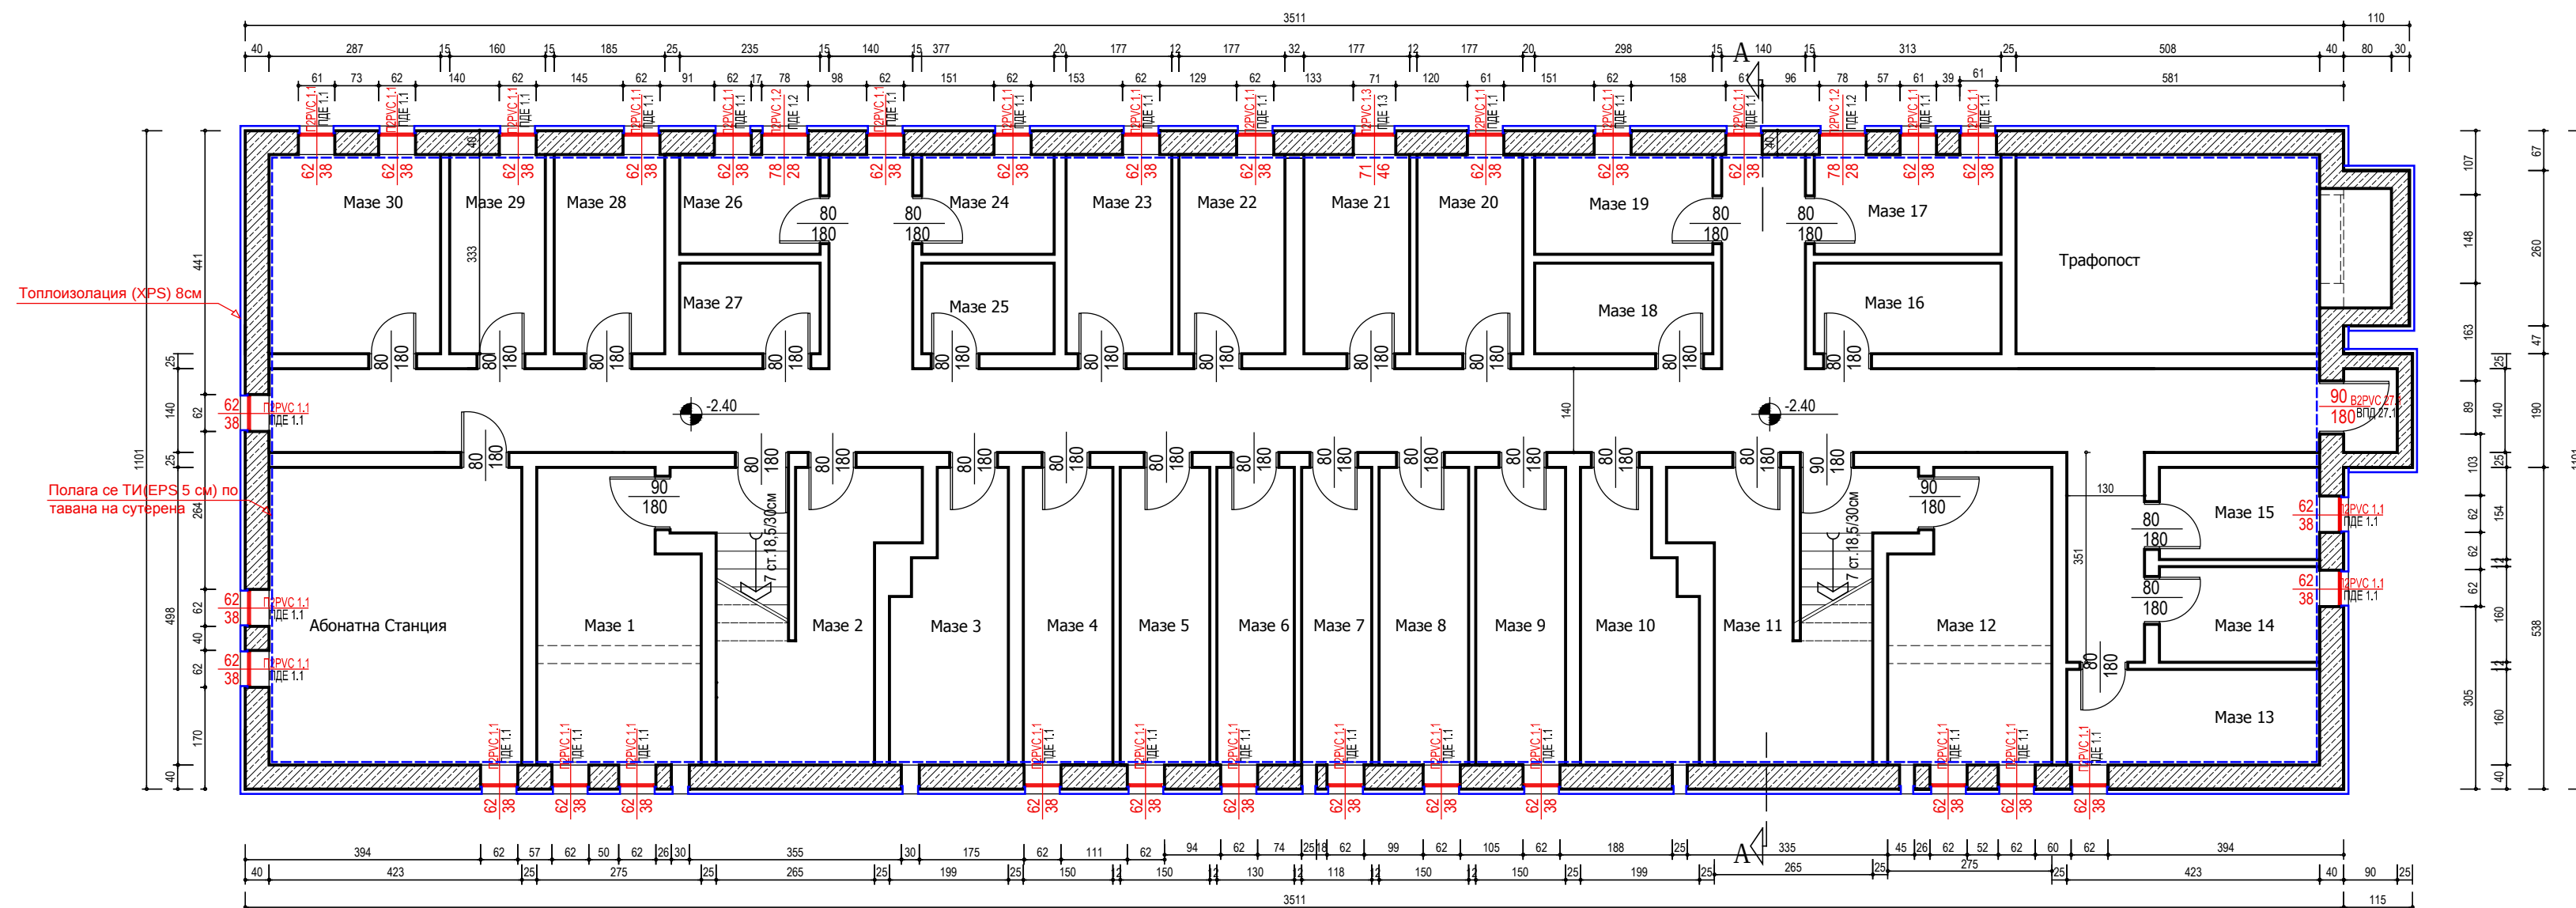

ОЗНАЧЕНИЕ ДОГРАМА:

По проект

Съществуващо състояние

XXXX 1.2

XXXX 1.2

1. Номериране на типове

2 Означеніе на типоразмѣрѣ

 <p>ЕВРОПЕЙСКИ СЪЮЗ Европейски фонд за регионално развитие</p>	<p>ОПЕРАТИВНА ПРОГРАМА „РЕГИОНАЛНО РАЗВИТИЕ“ 2007 - 2013 www.bgregion.eu</p>		 <p>ОПРР</p>
<p>Инвестираме във Вашето бъдеще!</p>			<p>ЕНЕРГИЙНО ОБНОВЯВАНЕ НА БЪЛГАРСКИТЕ ДОМОВЕ</p>
<p>Договор № РД-02-29-251/13.07.2015г. по проект BG161PO001-1.2.01-0001 "Енергийно обновяване на българските домове", който се осъществява с финансовата подкрепа на Оперативна програма „Регионално развитие“ 2007 - 2013 г., съфинансирана от Европейския съюз чрез Европейски фонд за регионално развитие</p>			
<p>Изпълнител:</p>	<p>Дружество ЗЗД "ТСД ГРУП"</p>	<p>Управител: арх. Цветелин ЦонеВСКИ Йордан Бабунски</p>	
<p>Възложител:</p>	<p>Министерство на регионалното развитие и благоустройство , дирекция " Жилищна политика"</p>		
<p>Собственик:</p>	<p>Сдружение на собствениците на многофамилна жилищна сграда в гр.София, район "Слатина", жк. "Яворов", бл.54, вх. А и вх. Б</p>		
<p>Обект:</p>	<p>Многофамилна жилищна сграда в гр.София, район "Слатина", жк. "Яворов", бл.54, вх. А и вх. Б , с рег. № 410-31ПМ-130-282 на Споразумението за финансова помощ и изпълнение на обновяване за енергийна ефективност по проект BG161PO001-1.2.01-0001 "Енергийно обновяване на българските домове" по Оперативна програма „Регионално развитие“ 2007-2013"</p>		<p>Фаза: Работен проект</p>
			<p>Дата: 2015г</p>
<p>Чертеж:</p>	<p>РАЗПРЕДЕЛЕНИЕ ПОЛУПОДЗЕМЕН ЕТАЖ</p>		<p>M1:100 2/15</p>
<p>Част:</p>	<p>Архитектурна</p>	<p>арх. Цветелин ЦонеВСКИ</p>	
<p>Съгласували:</p>	<p>Конст.</p>	<p>инж. Боян Деривеев</p>	
	<p>ЕЕ</p>	<p>инж. Мартин Богоев</p>	
	<p>Ел</p>	<p>инж. Емил Киров</p>	
	<p>ПБ</p>	<p>инж. Петко Белчев</p>	
	<p>ПБЗ</p>	<p>инж. Незабравка Стоилова</p>	
	<p>ПУСО</p>	<p>инж. Елена Пенчева</p>	