


РАЗПРЕДЕЛЕНИЕ ВТОРИ ЕТАЖ M1:100

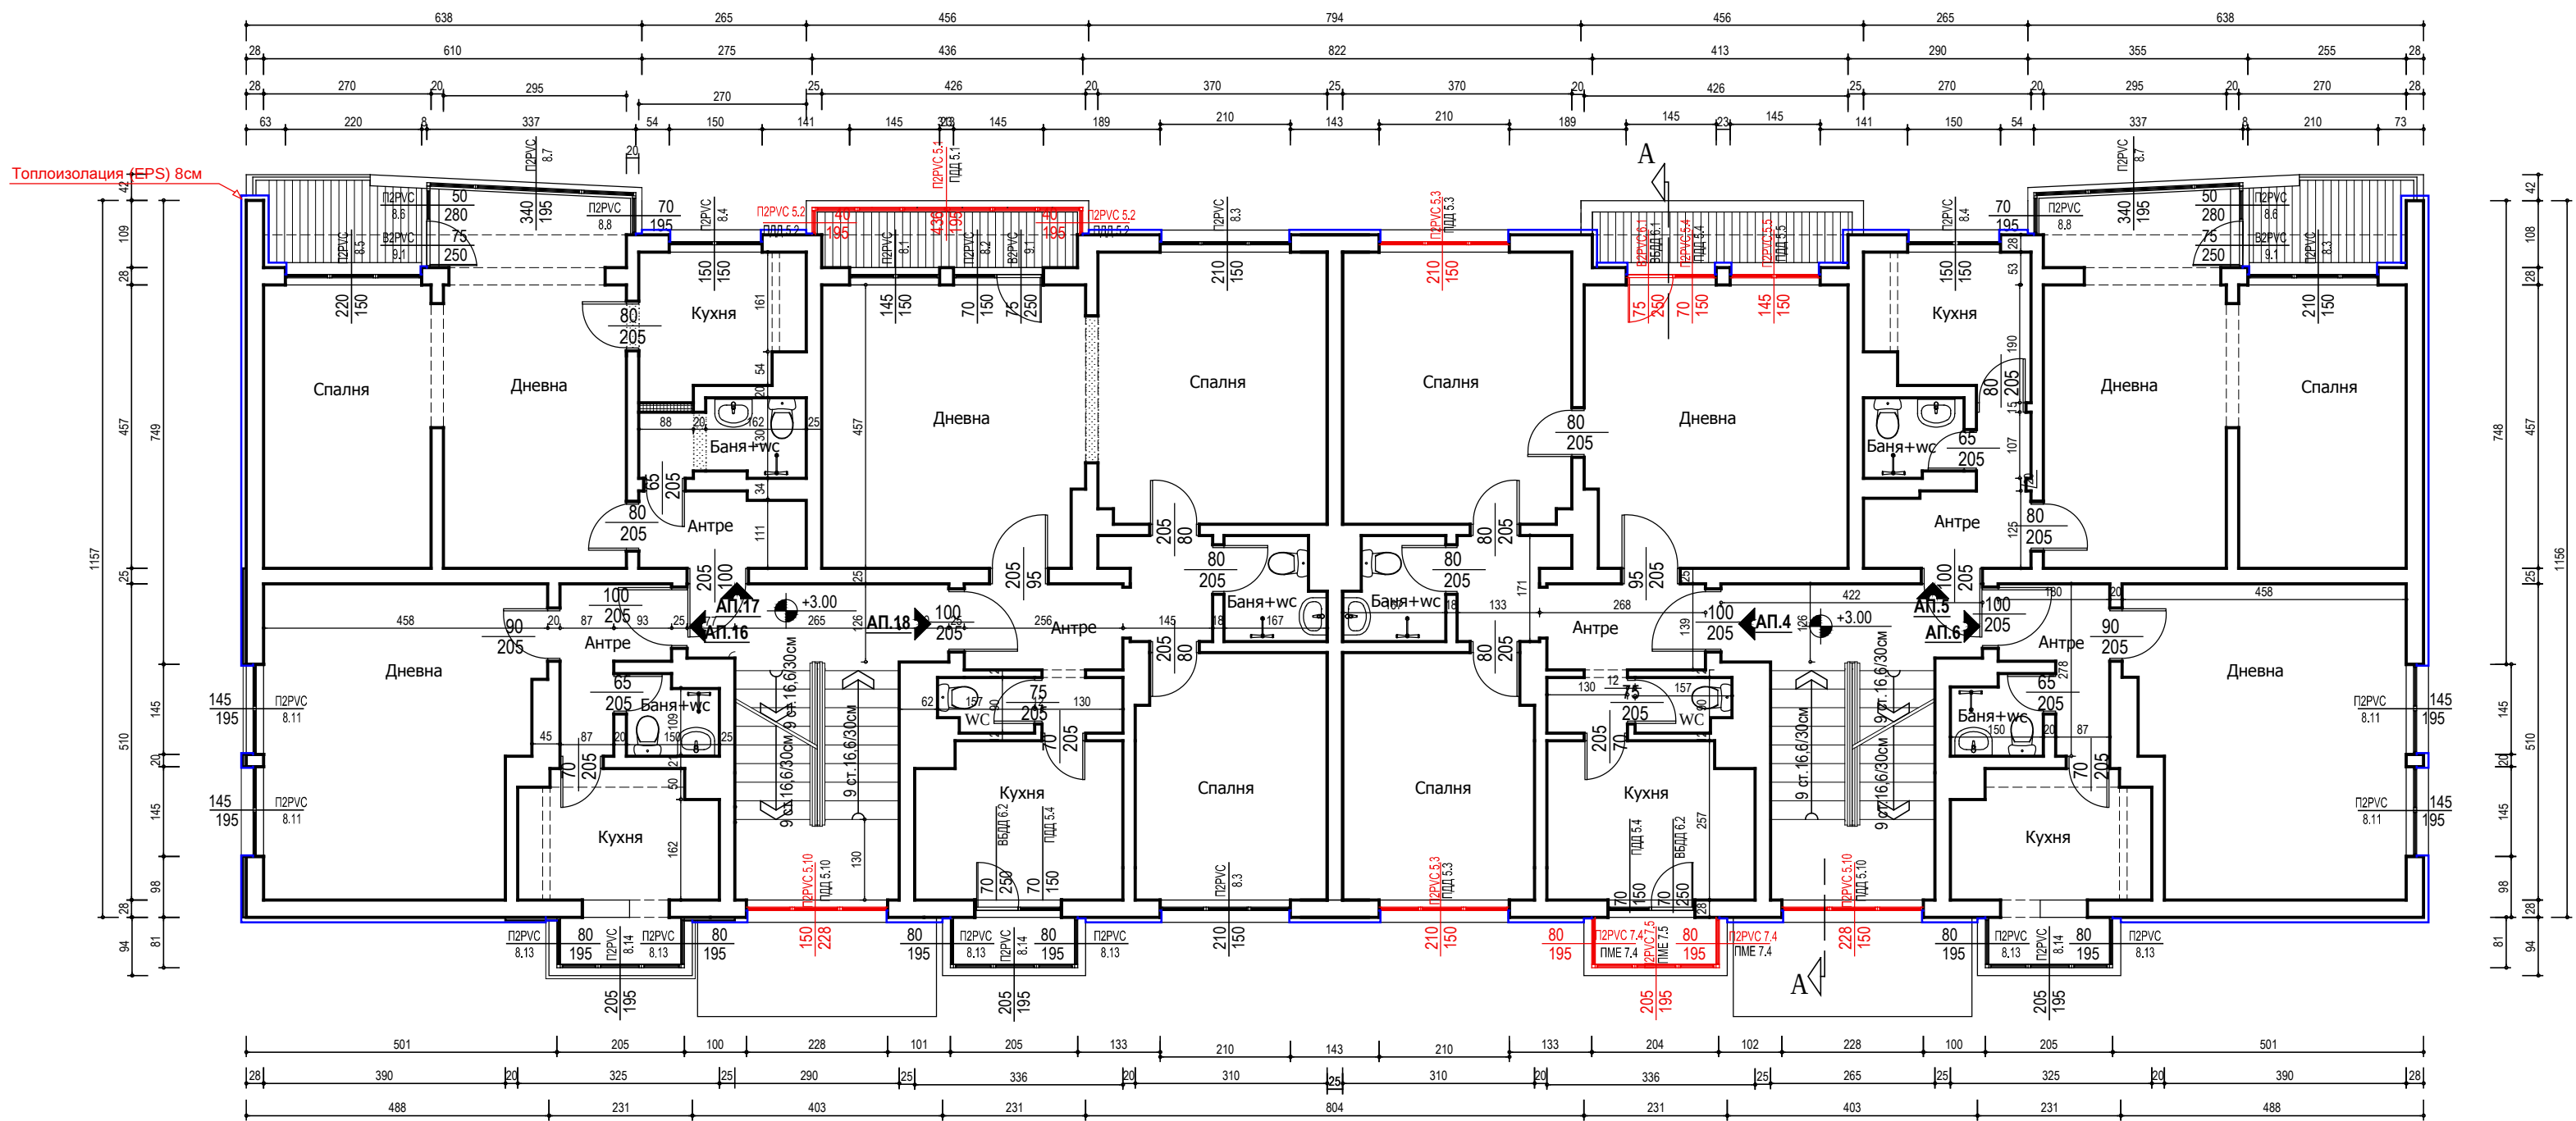

- ЗАБЕЛЕЖКИ:**

ВСИЧКО ПРЕДВИДЕНО ЗА СМЯНА Е ОТБЕЛЯЗАНО В ЧЕРВЕН ЦВЯТ

ВАЖАТ ЗАБЕЛЕЖКИТЕ ОПИСАНИ НА ОТСТАНАЛИТЕ ЧЕРТЕЖИ

 - Всички размери са в сантиметри.
 - Преди полагане на топлоизолацията, да се извърши частично очукване на подкукушена мазилка по фасади, дъна и чела на открити тераси. Топлоизолационният материал е XPS от кота терен до кота ±0,00 и EPS над кота ±0,00;
 - Да се поставят външни алуминиеви подпрозоречни первази на всички прозорци и вътрешни первази на прозорците, които подлежат на смяна, като цвета на первазите трябва да се съобрази с цвета на дограмата.
 - Да се положи варова хастарна изравнителна мазилка по фасади, дъна и чела на открити тераси. Шпакловат се вече топлоизолирани фасадни стени, (вкл. арм. мрежа и шпакловка);
 - Да се сложи дълбокопроникващ грунд преди шпакловка с мрежа по тавани, вътрешна плътна част на паралети и чела на открити тераси. Шпакловка по тавани, вътрешна плътна част на паралети и чела на открити тераси, (вкл. арм. мрежа, шпакловка, ъгливи профили)
6. След изравняването на фасадната плоскост (стара и нова топлоизолация) сеполога цветна силикатна екстериорна мазилка (съгласно цветно решение), включително грундиране;

7. По ъглите върху положената изолация да се предвидят метални лайсни;

8. Външни кабели и кутии по фасадата се демонтират преди полагане на топлоизолацията и отново да се монгират тези, за които има разрешения за поставяне.


9. Външни опущи, водосточни тръби и казанчета се подменят с нови и се заустват в съществуващата улична канализация. При демонтирането на старите водосточни тръби да се внимава в участъците, където са частично вградени в скоро поставената топлоизолация. След като се ремонтира фугата и се запълни с парчета EPS се измазва за да се изравни с съществуващия външен ръб.

10. Възстановяване на плочици около сгратата с цел да се предпазят основите от наводняване от повърхностни води.

11. За изработване на дограмата, изпълнителят да се съобрази с необходимостта от влагане на системен профил - вложка за увеличаване на дограмата/ от 2-4 см., след като вземе мерки от място. Да се отчете дебелината на зида, в т.ч. тухления зъб;

12. Да се положи мозаечна минерална мазилка (съгласно цветово решение) по външни стени на неотопляем сутерен - цокъл, вкл. грундиране.
- ЛЕГЕНДА:**

 - Тухлена зидария
 - Фасадна стена с нова топлоизолация EPS-8cm
 - Премахнат зид
 - Стена от газобетонни блокове
 - Комин
 - Водосточна тръба, подлежаща на смяна

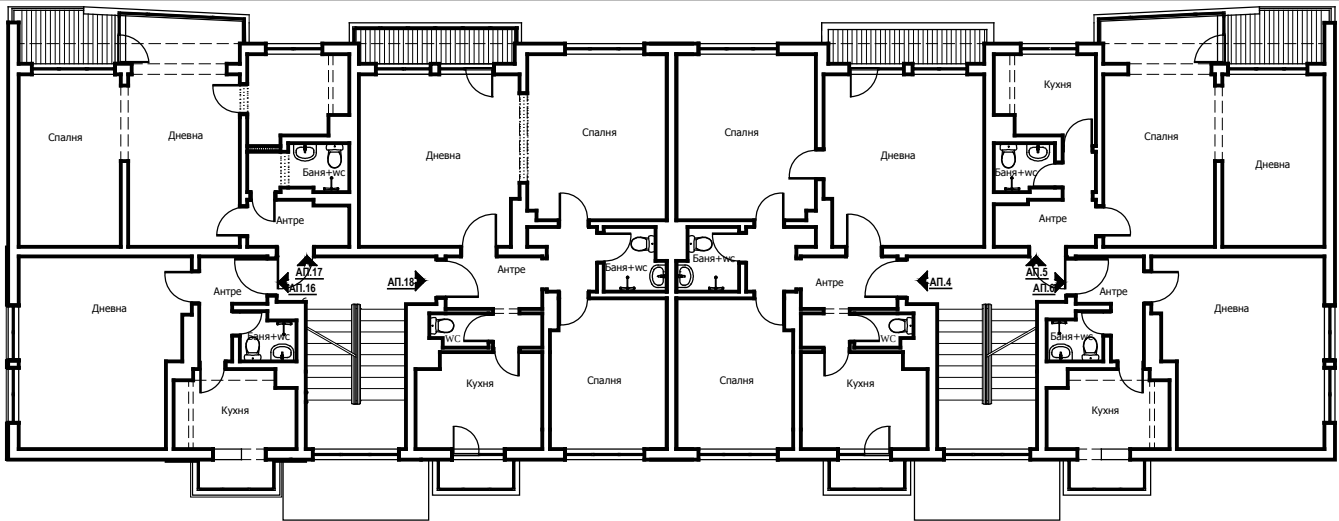

ПЛАН СХЕМА НА ВТОРИ ЕТАЖ
Застроена площ: 412.29 м2

- ОЗНАЧЕНИЕ ДОГРАМА:
- По проект
Съществуващо състояние
- XXXX 1.2
XXXX 1.2
- 1 Номериране на типа
2 Означение на типоразмер от съответен тип

<div><div></div><div>ОПЕРАТИВНА ПРОГРАМА „РЕГИОНАЛНО РАЗВИТИЕ“ 2007 - 2013 www.bgregio.eu</div><div>Инвестираме във Вашето бъдеще!</div><div></div></div>			
Договор № РД-02-29-251/13.07.2015г. по проект BG161PO001-1.2.01-0001 „Енергийно обновяване на българските домове“, който се осъществява с финансовата подкрепа на Оперативна програма „Регионално развитие“ 2007 - 2013 г., съфинансирана от Европейския съюз чрез Европейски фонд за регионално развитие			
Изпълнител:	Дружество ЗЗД "ТСД ГРУП"	Управител: арх. Цветелин Цоневски Йордан Бабушки	
Възложител:	Министерство на регионалното развитие и благоустройството, дирекция "Жилищна политика"		
Собственик:	Сдружение на собствениците на многофамилна жилищна сграда в гр.София, район "Слатина", жк. "Яворов", бл.54, вх. А и вх. Б		
Обект:	Многофамилна жилищна сграда в гр.София, район "Слатина", жк. "Яворов", бл.54, вх. А и вх. Б, с рег. № 410-31ПМ-130-282 на Споразумението за финансова помощ и изпълнение на обновяване за енергийна ефективност по проект BG161PO001-1.2.01-0001 "Енергийно обновяване на българските домове" по Оперативна програма „Регионално развитие“ 2007-2013г		Фаза: Работен проект
Чертеш:	РАЗПРЕДЕЛЕНИЕ ВТОРИ ЕТАЖ		Дата: 2015г
Част:	Архитектурна		
Съгласували:	Конст.	арх. Цветелин Цоневски	
	ЕЕ	инж. Боян Дерибеев	
	Ел	инж. Мартин Боговев	
	ПБ	инж. Емил Киров	
	ПБЗ	инж. Петко Белчев	
	ПУСО	инж. Незабравка Стоилова	
		инж. Елена Пенчева	