



РАЗПРЕДЕЛЕНИЕ ТРЕТИ ЕТАЖ М1:100

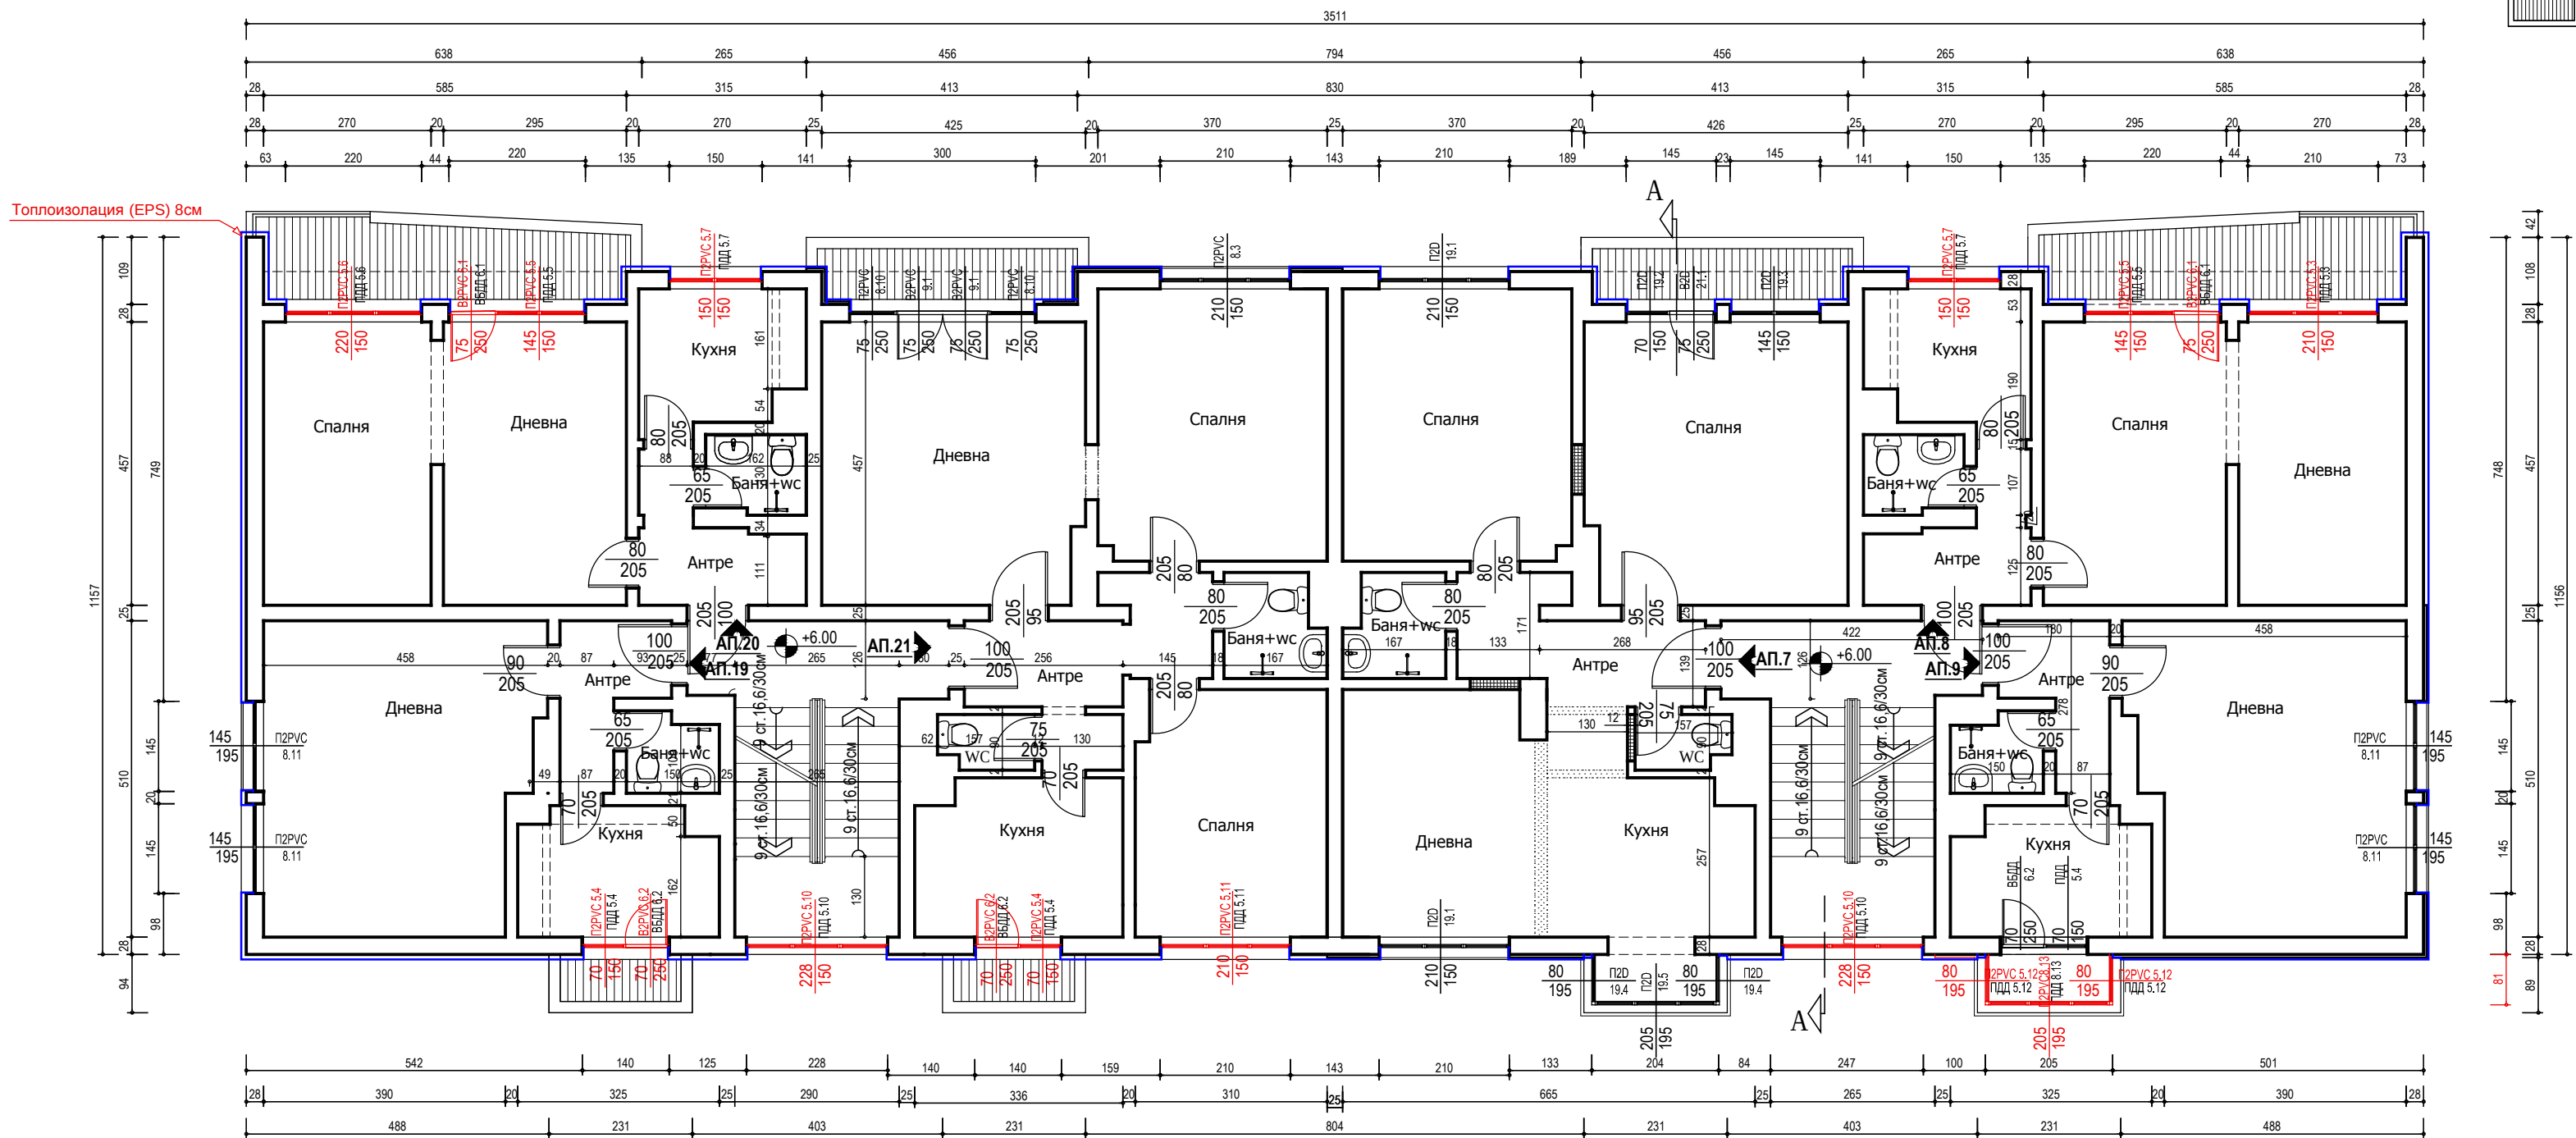

- ЗАБЕЛЕЖКИ:**
- ВСИЧКО ПРЕДВИДЕНО ЗА СМЯНА Е ОТБЕЛЯЗАНО В ЧЕРВЕН ЦВЯТ
- ВАЖАТ ЗАБЕЛЕЖКИТЕ ОПИСАНИ НА ОТСТАНАЛИТЕ ЧЕРТЕЖИ
1. Всички размери са в сантиметри.
2. Преди полагане на топлоизолацията, да се извърши частично очукване на подкукушена мазилка по фасади, дъна и чела на открити тераси. Топлоизолационният материал е XPS от ота терен до кота +0.00 и EPS над кота +0.00;
3. Да се поставят външни алуминиеви подпрозоречни первази на всички прозорци и вътрешни первази на прозорците, които подлежат на смяна, като цвета на первазите трябва да се съобрази с цвета на дограмата.
4. Да се положи варова хастарна изравнителна мазилка по фасади, дъна и чела на открити тераси. Шлаковат се вече топлоизолирани фасадни стени, (вкл. арм. мрежа и шлакловка);
5. Да се положи дълбокопроникващ грунд преди шлакловка с мрежа по тавани, вътрешна плътна част на паралети и чела на открити тераси. Шлакловка по тавани, вътрешна плътна част на паралети и чела на открити тераси, (вкл. арм. мрежа, шлакловка, ъглови профили)
6. След изравняването на фасадната плоскост (стара и нова топлоизолация) сеполога цветна силикатна екстериорна мазилка (съгласно цветно решение), включително грундиране;
7. По ъглите върху положената изолация да се предвидят метални лайсни;
8. Всички кабели и кутии по фасадата се демонтират преди полагане на топлоизолацията и отново да се монгират тези, за които има разрешения за поставяне.
9. Всички олущи, водосточни тръби и казанчетата се подменят с нови и се заустват в съществуващата улична канализация. При демонтирането на старите водосточни тръби да се внимава в участъците, където са частично вградени в скоро поставената топлоизолация. След като се ремонтира фугата и се запълни с парчета EPS се измазва за да се изравни с съществуващия външен ръб.
10. Възстановяване на плочици около сградата с цел да се предпазят основите от наводняване от повърхностни води.
11. За изработване на дограмата, изпълнителят да се съобрази с необходимостта от влагане на системен профил - вложка за увеличаване на дограмата/ от 2-4 см., след като вземе мерки от място. Да се отчете дебелината на зида, в т.ч. тухления зъб;
12. Да се положи мозаечна минерална мазилка (съгласно цветово решение) по външни стени на неопотляем сутерен - цокъл, вкл. грундиране.
- ЛЕГЕНДА:**
- Тухлена зидория
 - Фасадна стена с нова топлоизолация EPS-8см
 - Премахнат зид
 - Стена от газобетонни блокове
 - Комин
 - Водосточна тръба, подлежаща на смяна

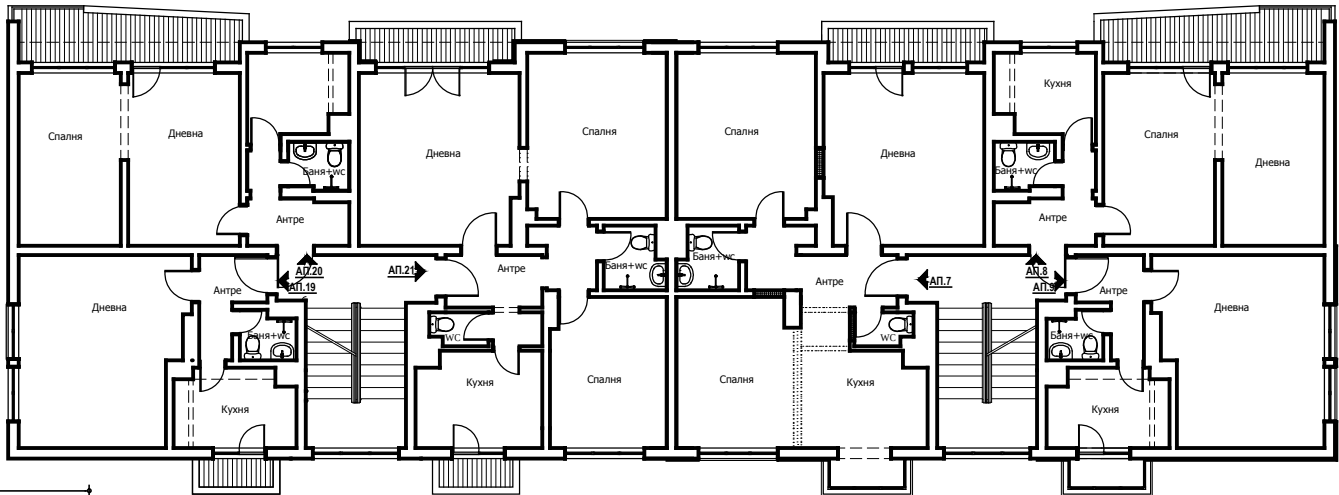

ПЛАН СХЕМА НА ТРЕТИ ЕТАЖ
Застроена площ: 413.11 м2

- ОЗНАЧЕНИЕ ДОГРАМА:**
- По проект
Съществуващо състояние
- XXXX I.2
XXXX I.2
- XXXX Означение на типа
- 1 Номерирание на типа
2 Означение на типоразмер от съответен тип

 Европейски съюз Европейски фонд за регионално развитие		ОПЕРАТИВНА ПРОГРАМА „РЕГИОНАЛНО РАЗВИТИЕ“ 2007 - 2013 www.bgregio.eu		 ОПРР		
Инвестираме във Вашето бъдеще!						
Договор № РД-02-29-251/13.07.2015г. по проект BG161PO001-1.2.01-0001 „Енергийно обновяване на българските домове“, който се осъществява с финансовата подкрепа на Оперативна програма „Регионално развитие“ 2007 - 2013 г., съфинансирана от Европейския съюз чрез Европейски фонд за регионално развитие				 ЕНЕРГИЙНО ОБНОВЯВАНЕ НА БЪЛГАРСКИТЕ ДОМОВЕ		
Изпълнител:	Дружество ЗЗД "ТСД ГРУП"	Управител: арх. Цветелин Цоневски Йордан Бабушки				
Възложител:	Министерство на регионалното развитие и благоустройството , дирекция " Жилищна политика"					
Собственик:	Сдружение на собствениците на многофамилна жилищна сграда в гр.София, район "Слатина", жк. "Яворов", бл.54, вх. А и вх. Б					
Обект:	Многофамилна жилищна сграда в гр.София, район "Слатина", жк. "Яворов", бл.54, вх. А и вх. Б, с рег. № 410-31ПМ-130-282 на Споразумението за финансова помощ и изпълнение на обновяване за енергийна ефективност по проект BG161PO001-1.2.01-0001 "Енергийно обновяване на българските домове" по Оперативна програма „Регионално развитие“ 2007-2013"				Фаза: Работен проект	
Чертеж:	РАЗПРЕДЕЛЕНИЕ 3ТИ ЕТАЖ				Дата: 2015г	
					M1:100 5/15	
Част:	Архитектурна					
	арх. Цветелин Цоневски					
Съгласували:	Конст.	инж. Боян Дерибеев				
	ЕЕ	инж. Мартин Богоев				
	Ел	инж. Емил Киров				
	ПБ	инж. Петко Белчев				
	ПБЗ	инж. Незабравка Стоилова				
	ПУСО	инж. Елена Пенчева				