


РАЗПРЕДЕЛЕНИЕ ЧЕТВЪРТИ ЕТАЖ M1:100

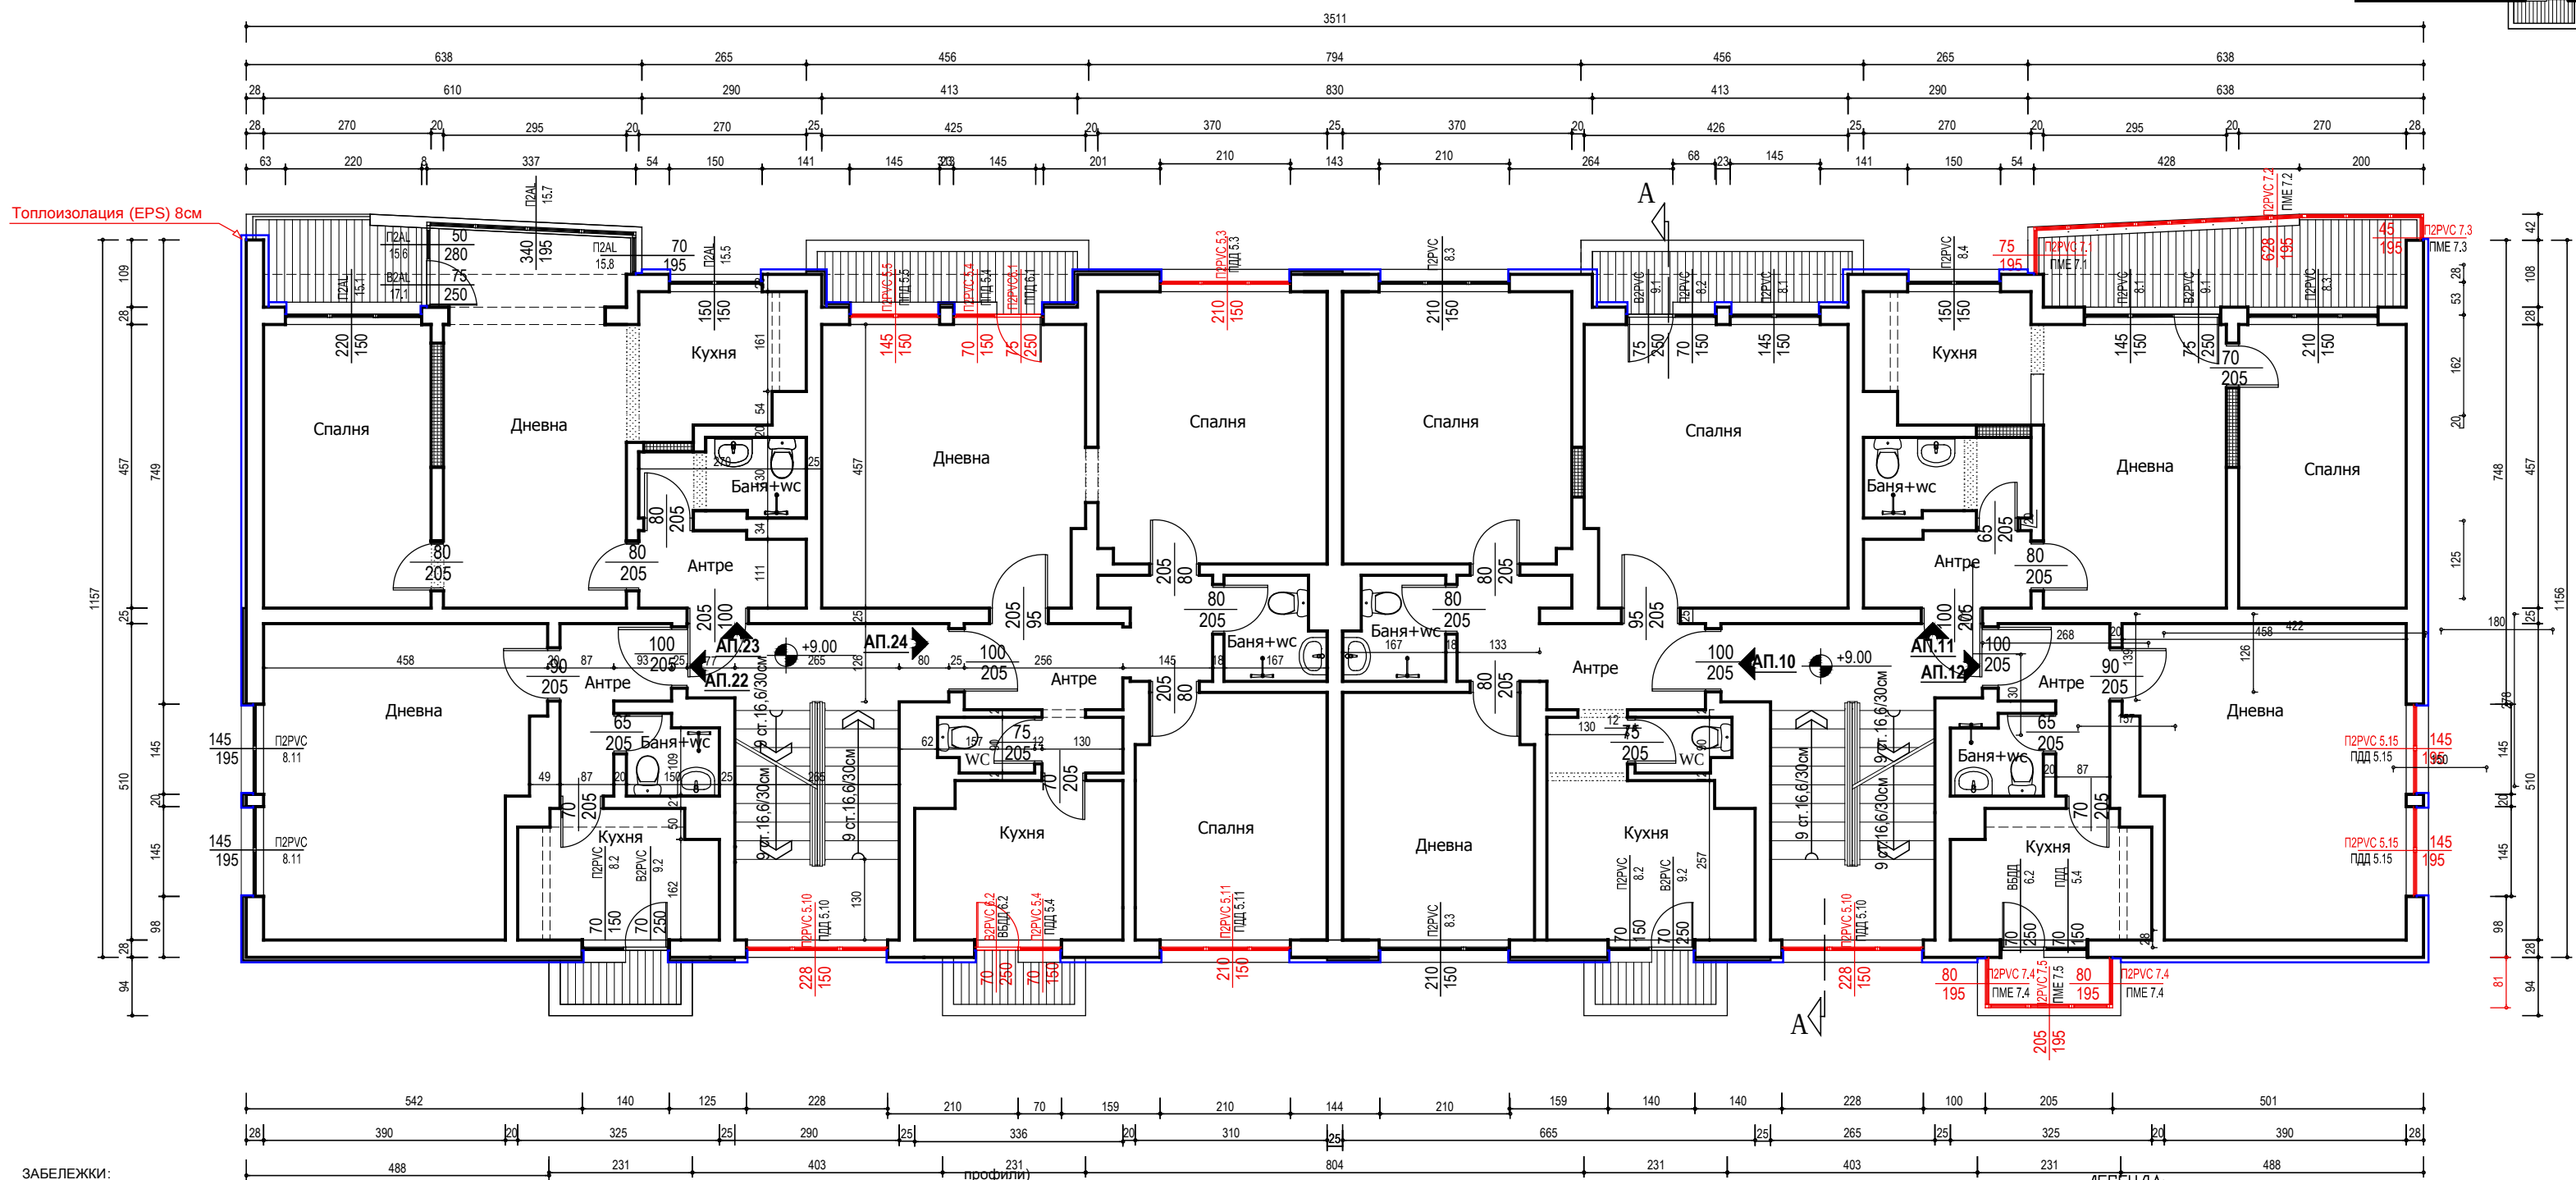

ПЛАН СХЕМА НА ЧЕТВЪРТИ ЕТАЖ

Застроена площ: 412.72 м2

ОЗНАЧЕНИЕ ДОГРАМА:

- По проект
Съществуващо състояние
XXXX 1.2
XXXX 1.2
- 1 Номериране на типа
2 Означение на типоразмер от съответен тип

<div><div><div><div><div><div></div><div>Европейски съюз</div></div><div>Европейски фонд за регионално развитие</div></div></div><div>ОПЕРАТИВНА ПРОГРАМА „РЕГИОНАЛНО РАЗВИТИЕ“ 2007 - 2013</div><div>www.bgregio.eu</div><div>Инвестираме във Вашето бъдеще!</div><div><div><div><div><div></div><div>Енергийно обновяване на българските домове</div></div><div>Енергийно обновяване на българските домове</div></div></div></div></div></div>		
Договор № РД-02-29-251/13.07.2015г. по проект BG161PO001-1.2.01-0001 „Енергийно обновяване на българските домове“, който се осъществява с финансовата подкрепа на Оперативна програма „Регионално развитие“ 2007 - 2013 г., съфинансирана от Европейския съюз чрез Европейски фонд за регионално развитие		
Изпълнител:	Дружество ЗЗД "ТСД ГРУП"	Управител: арх. Цветелин Цоневски Йордан Бабушки
Възложител:	Министерство на регионалното развитие и благоустройството, дирекция "Жилищна политика"	
Собственик:	Сдружение на собствениците на многофамилна жилищна сграда в гр.София, район "Слатина", жк. "Яворов", бл.54, вх. А и вх. Б	
Обект:	Многофамилна жилищна сграда в гр.София, район "Слатина", жк. "Яворов", бл.54, вх. А и вх. Б, с рег. № 410-31ПМ-130-282 на Споразумението за финансова помощ и изпълнение на обновяване за енергийна ефективност по проект BG161PO001-1.2.01-0001 "Енергийно обновяване на българските домове" по Оперативна програма „Регионално развитие“ 2007-2013г	Фаза: Работен проект
Дата:	2015г	
Чертеж:	РАЗПРЕДЕЛЕНИЕ 4ТИ ЕТАЖ	M1:100 6/15
Част:	Архитектурна	
Съгласували:	Конст. ЕЕ Ел ПБ ПБЗ ПУСО	арх. Цветелин Цоневски инж. Боян Дерибеев инж. Мартин Боговев инж. Емил Киров инж. Петко Белчев инж. Незабравка Стоилова инж. Елена Пенчева