

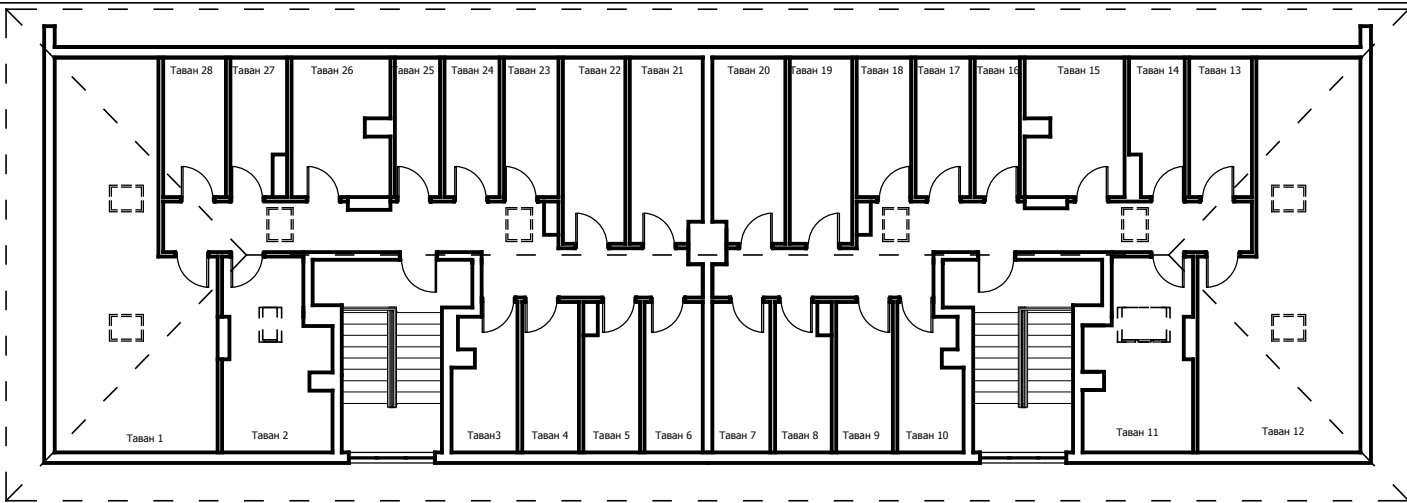


РАЗПРЕДЕЛЕНИЕ ПОДПОКРИВЕН ЕТАЖ М1:100

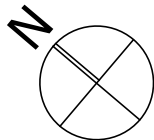

ПЛАН СХЕМА НА ПОДПОКРИВЕН ЕТАЖ

Застроена площ: 386.87 м2

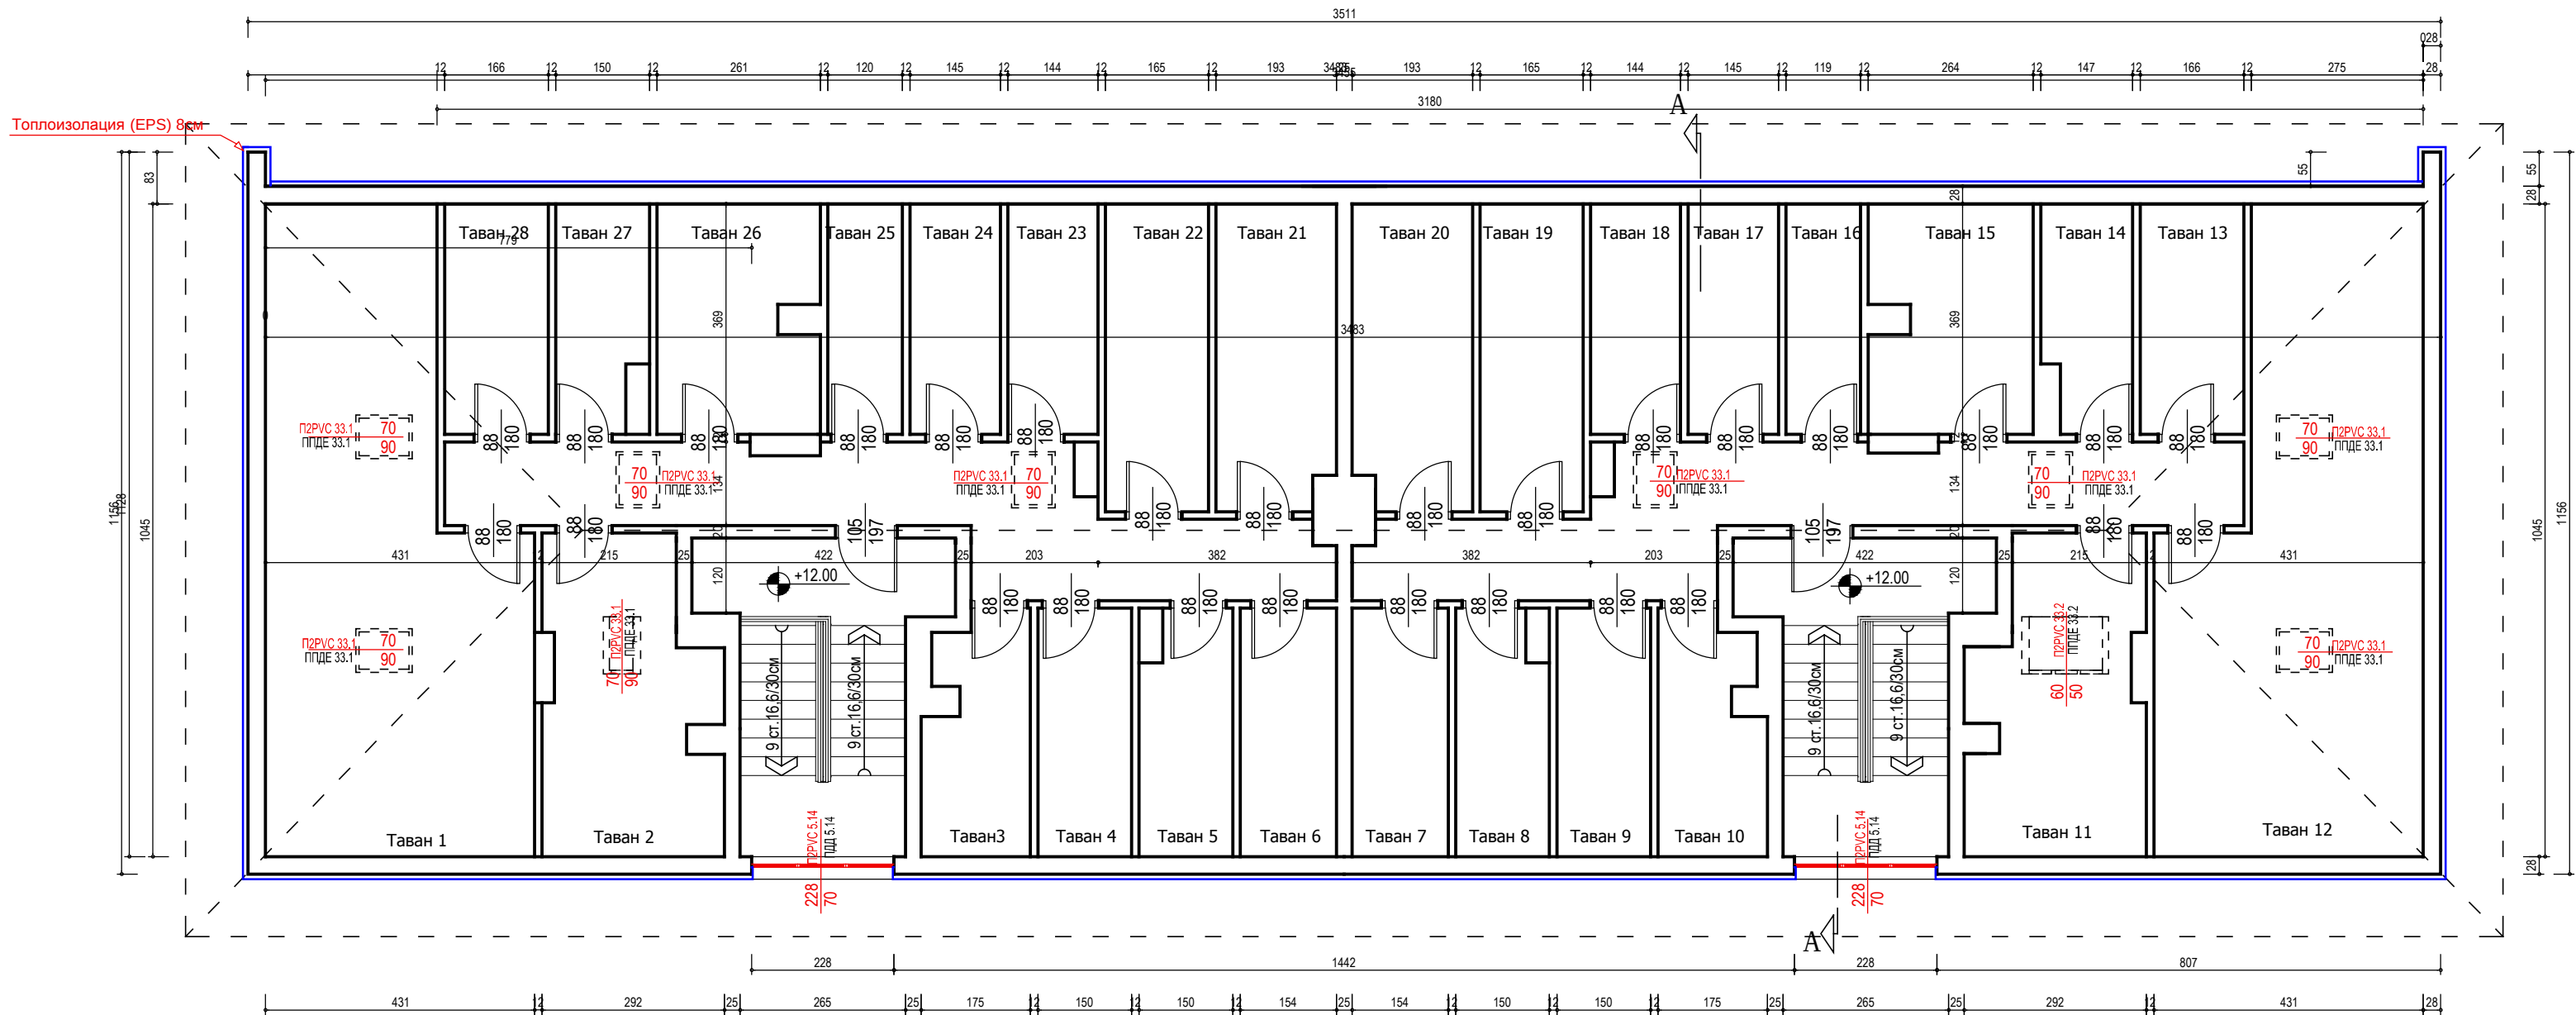

ОЗНАЧЕНИЕ ДОГРАМА:

- По проект
Съществуващо състояние
- XXXX 1.2
XXXX 1.2
- XXXX Означение на типа
- 1 Номерирено на типа
2 Означение на типоразмер от съответен тип

<div><div><div><div><div><div></div><div>ОПЕРАТИВНА ПРОГРАМА „РЕГИОНАЛНО РАЗВИТИЕ“ 2007 - 2013</div></div></div><div><div><div></div><div>www.bgregio.eu</div></div><div><div></div><div>Инвестираме във Вашето бъдеще!</div></div></div><div><div><div></div><div>ЕВРОПЕЙСКИ СЪЮЗ</div></div><div><div></div><div>ЕВРОПЕЙСКИ СЪЮЗ</div></div></div><div><div><div></div><div>ОПРР</div></div><div><div></div><div>ЕВРОПЕЙСКИ СЪЮЗ</div></div></div></div></div></div>			
<div>Договор № РД-02-29-251/13.07.2015г. по проект BG161PO001-1.2.01-0001 „Енергийно обновяване на българските домове“, който се осъществява с финансовата подкрепа на Оперативна програма „Регионално развитие“ 2007 - 2013 г., съфинансирана от Европейския съюз чрез Европейски фонд за регионално развитие</div>			
<div><div><div><div><div><div></div><div>ЕНЕРГИЙНО ОБНОВЯВАНЕ НА БЪЛГАРСКИТЕ ДОМОВЕ</div></div></div><div><div><div></div><div>ЕНЕРГИЙНО ОБНОВЯВАНЕ НА БЪЛГАРСКИТЕ ДОМОВЕ</div></div></div></div></div></div>			
Изпълнител:	Дружество ЗЗД "ТСД ГРУП"	Управител: арх. Цветелин Цоневски Йордан Бабушки	
Възложител:	Министерство на регионалното развитие и благоустройството , дирекция " Жилищна политика"		
Собственик:	Сдружение на собствениците на многофамилна жилищна сграда в гр.София, район "Слатина", жк. "Яворов", бл.54, вх. А и вх. Б		
Обект:	Многофамилна жилищна сграда в гр.София, район "Слатина", жк. "Яворов", бл.54, вх. А и вх. Б , с рег. № 410-31ПМ-130-282 на Споразумението за финансова помощ и изпълнение на обновяване за енергийна ефективност по проект BG161PO001-1.2.01-0001 "Енергийно обновяване на българските домове " по Оперативна програма „Регионално развитие“ 2007-2013"	Фаза: Работен проект	Дата: 2015г
Чертеж:	РАЗПРЕДЕЛЕНИЕ ПОДПОКРИВЕН ЕТАЖ	M1:100	7/15
Част:	Архитектурна		
Съгласували:	Конст. ЕЕ Ел ПБ ПБЗ ПУСО	арх. Цветелин Цоневски инж. Боян Дерибеев инж. Мартин Богоев инж. Емил Киров инж. Петко Белчев инж. Незабравка Стоилова инж. Елена Пенчева	<div><div><div><div><div><div></div><div>Боян Дерибеев</div></div></div><div><div><div></div><div>Мартин Богоев</div></div></div><div><div><div></div><div>Емил Киров</div></div></div><div><div><div></div><div>Петко Белчев</div></div></div><div><div><div></div><div>Незабравка Стоилова</div></div></div><div><div><div></div><div>Елена Пенчева</div></div></div></div></div></div>

ЗАБЕЛЕЖКИ:

ВСИЧКО ПРЕДВИДЕНО ЗА СМЯНА Е ОТБЕЛЯЗАНО В ЧЕРВЕН ЦВЯТ

ВАЖАТ ЗАБЕЛЕЖКИТЕ ОПИСАНИ НА ОТСТАНАЛИТЕ ЧЕРТЕЖИ

- Всички размери са в сантиметри.
- Преди полагане на топлоизолацията, да се извърши частично очукване на подкукушена мазилка по фасади, дъна и чела на открити тераси. Теплоизолационният материал е XPS от kota терен до kota +0.00 и EPS над kota +0.00;
- Да се поставят външни алуминиеви подпрозоречни первази на всички прозорци и вътрешни первази на прозорците, които подлежат на смяна, като цвета на первазите трябва да се съобрази с цвета на дограмата.
- Да се положи варова хастарна изравнителна мазилка по фасади, дъна и чела на открити тераси. Шпакловат се вече топлоизолирани фасадни стени, (вкл. арм. мрежа и шпакловка);
- Да се положи дълбокопроникващ грунд преди шпакловка с мрежа по тавани, вътрешна плътна част на паралети и чела на открити тераси. Шпакловка по тавани, вътрешна плътна част на паралети и чела на открити тераси, (вкл. арм. мрежа, шпакловка, ъглови

- профили)
- След изравняването на фасадната плоскост (стара и нова топлоизолация) сеполога цветна силикатна екстериорна мазилка (съгласно цветно решение), включително грундиране;
 - По ъглите върху положената изолация да се предвидят метални лайсни;
 - Всички кабели и кутии по фасадата се демонтират преди полагане на топлоизолацията и отново да се монгират тези, за които има разрешения за поставяне.
 - Всички олущи, водосточни тръби и казанчета се подменят с нови и се зауставт в съществуващата улична канализация. При демонтирането на старите водосточни тръби да се внимава в участъците, където са частично вградени в скоро поставената топлоизолация. След като се ремонтира фугата и се запълни с парчета EPS се измазва за да се изравни с съществуващия външен ръб.
 - Възстановяване на плочници около сгратата с цел да се предпазят основите от наводняване от повърхностни води.
 - За изработване на дограмата, изпълнителят да се съобрази с необходимостта от влагане на системен профил - вложка за увеличаване на дограмата/ от 2-4 см., след като вземе мерки от място. Да се отчете дебелината на зида, в т.ч. тухления зъб;
 - Да се положи мозаечна минерална мазилка (съгласно цветово решение) по външни стени на неотопляем сутерен - цокъл, вкл. грундиране.

ЛЕГЕНДА:

- Тухлена зидория
- Фасадна стена с нова топлоизолация EPS-8см
- Премахнат зид
- Стена от газобетонни блокове
- Комин
- Водосточна тръба, подлежаща на смяна