
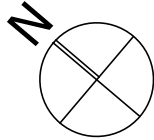


ПЛАН ПОКРИВ М1:100

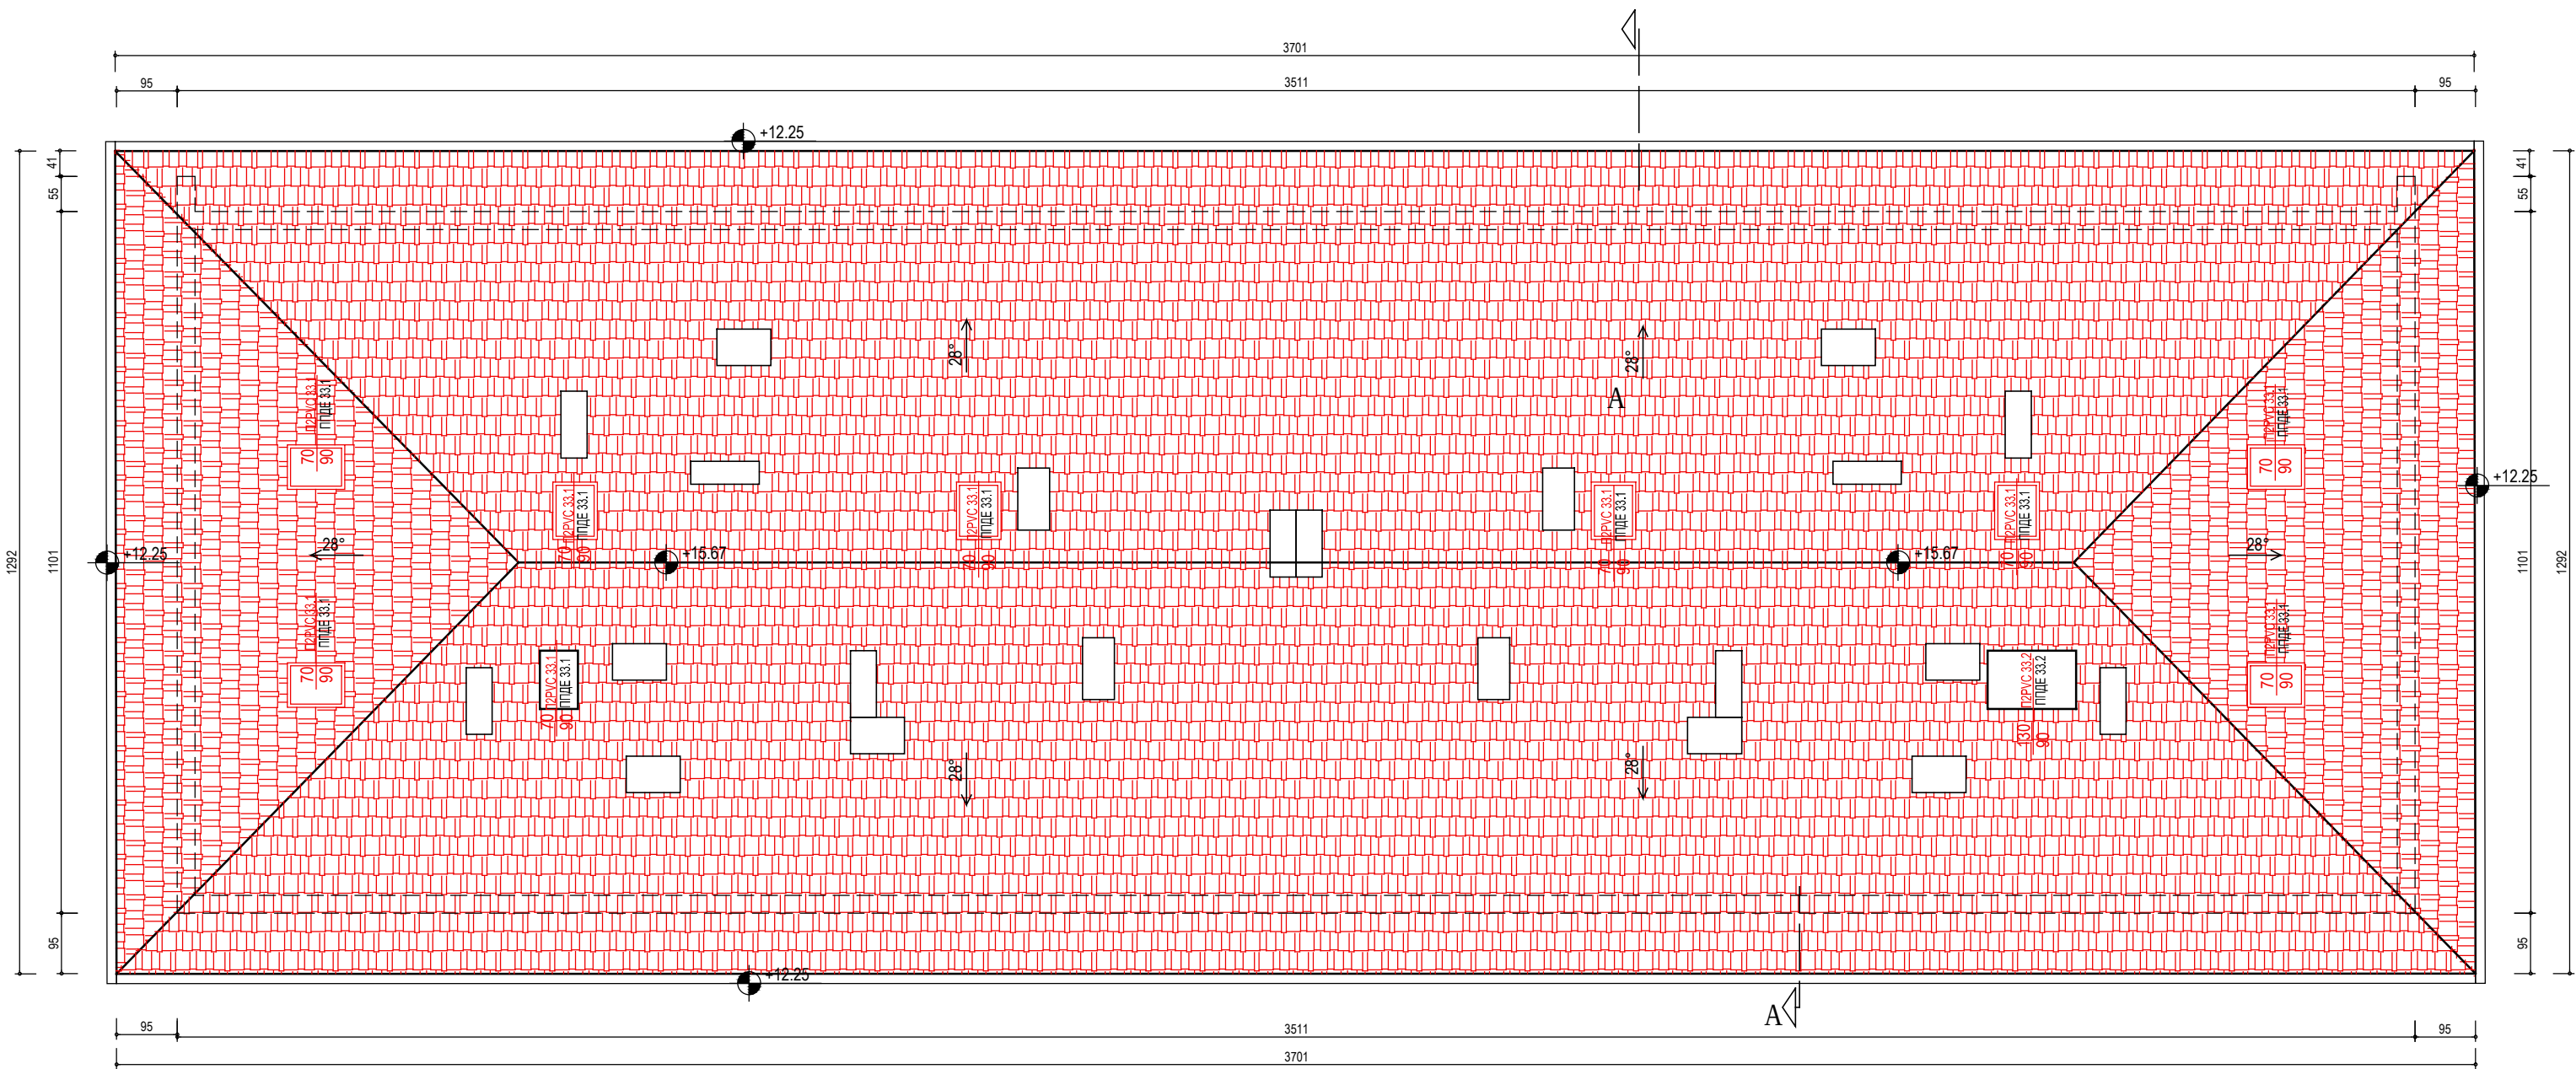

ОЗНАЧЕНИЕ ДОГРАМА:
По проект XXXX 1.2
Съществуващо състояние XXXX 1.2
XXXX Означение на типа
1 Номериране на типа
2 Означение на типоразмер от съответен тип

<div><div>Европейски съюз Европейски фонд за регионално развитие</div></div> <div>ОПЕРАТИВНА ПРОГРАМА „РЕГИОНАЛНО РАЗВИТИЕ“ 2007 - 2013 www.bgregio.eu</div> <div>Инвестираме във Вашето бъдеще!</div>		<div><div>ЕНЕРГИЙНО ОБНОВЯВАНЕ НА БЪЛГАРСКИТЕ ДОМОВЕ</div></div>
Договор № РД-02-29-251/13.07.2015г. по проект BG161PO001-1.2.01-0001 „Енергийно обновяване на българските домове“, който се осъществява с финансовата подкрепа на Оперативна програма „Регионално развитие“ 2007 - 2013 г., съфинансирана от Европейския съюз чрез Европейски фонд за регионално развитие		
Изпълнител:	Дружество ЗЗД "ТСД ГРУП"	Управител: арх. Цветелин Цоневски Йордан Бабунски
Възложител:	Министерство на регионалното развитие и благоустройството , дирекция " Жилищна политика"	
Собственик:	Сдружение на собствениците на многофамилна жилищна сграда в гр.София, район "Слатина", жк. "Яворов", бл.54, вх. А и вх. Б	
Обект:	Многофамилна жилищна сграда в гр.София, район "Слатина", жк. "Яворов", бл.54, вх. А и вх. Б , с рег. № 410-31ПМ-130-282 на Споразумението за финансова помощ и изпълнение на обновяване за енергийна ефективност по проект BG161PO001-1.2.01-0001 "Енергийно обновяване на българските домове" по Оперативна програма „Регионално развитие“ 2007-2013"	Фаза: Работен проект Дата: 2015г
Чертеж:	ПЛАН ПОКРИВ	M1:100 8/15
Част:	Архитектурна	арх. Цветелин Цоневски
Съгласували:	Конст.	инж. Боян Дерибеев
	ЕЕ	инж. Мартин Богоев
	Ел	инж. Емил Киров
	ПБ	инж. Петко Белчев
	ПБЗ	инж. Незабравка Стоилова
	ПУСО	инж. Елена Пенчева

ЗАБЕЛЕЖКИ:

ВСИЧКО ПРЕДВИДЕНО ЗА СМЯНА Е ОТБЕЛЯЗАНО В ЧЕРВЕН ЦВЪТ

ВАЖАТ ЗАБЕЛЕЖКИТЕ ОПИСАНИ НА ОТСТАНАЛИТЕ ЧЕРТЕЖИ

1. Всички размери са в сантиметри.
2. Преди полагане на топлоизолацията, да се извърши частично очукване на подкукушена мазилка по фасади, дъна и чела на открити тераси. Топлоизолационният материал е XPS от кота терен до кота ±0,00 и EPS над кота ±0,00;
3. Да се поставят външни алуминиеви подпрозоречни первази на всички прозорци и вътрешни первази на прозорците, които подлежат на смяна, като цвета на первазите трябва да се съобрази с цвета на дограмата.
4. Да се положи варова хастарна изравнителна мазилка по фасади, дъна и чела на открити тераси. Шлакловат се вече топлоизолирани фасадни стени, (вкл. арм. мрежа и шлакловка);
5. Да се сложи дълбокопроникващ грунд преди шлакловка с мрежа по тавани, вътрешна плътна част на паралети и чела на открити тераси. Шлакловка по тавани, вътрешна плътна част на паралети и чела на открити тераси, (вкл. арм. мрежа, шлакловка, ъглови

6. След изравняването на фасадната плоскост (стара и нова топлоизолация) сеполога цветна силикатна екстериорна мазилка (съгласно цветно решение), включително грундиране;
7. По ъглите върху положената изолация да се предвидят метални лайсни;
8. Всички кабели и кутии по фасадата се демонтират преди полагане на топлоизолацията и отново да се монгират тези, за които има разрешения за поставяне.
9. Всички олущи, водосточни тръби и казанчета се подменят с нови и се заустват в съществуващата улична канализация. При демонтирането на старите водосточни тръби да се внимава в участъците, където са частично вградени в скоро поставената топлоизолация. След като се ремонтира фугата и се запълни с парчета EPS се измазва за да се изравни с съществуващия външен ръб.
10. Възстановяване на плочици около сгратата с цел да се предпазят основите от наводняване от повърхностни води.
11. За изработване на дограмата, изпълнителят да се съобрази с необходимостта от влатане на системен профил - вложка за увеличаване на дограмата/от 2-4 см., след като вземе мерки от място. Да се отчете дебелината на зида, в т.ч. тухления зъб;
12. Да се положи мозаечна минерална мазилка (съгласно цветово решение) по външни стени на неотопляем сутерен - цокъл, вкл. грундиране.

ЛЕГЕНДА:

- Тухлена зидория
- Фасадна стена с нова топлоизолация EPS-8см
- Премахнат зид
- Стена от газобетонни блокове
- Комин
- Водосточна тръба, подлежаща на смяна