


ВЕРТИКАЛЕН РАЗРЕЗ А-А М1:100

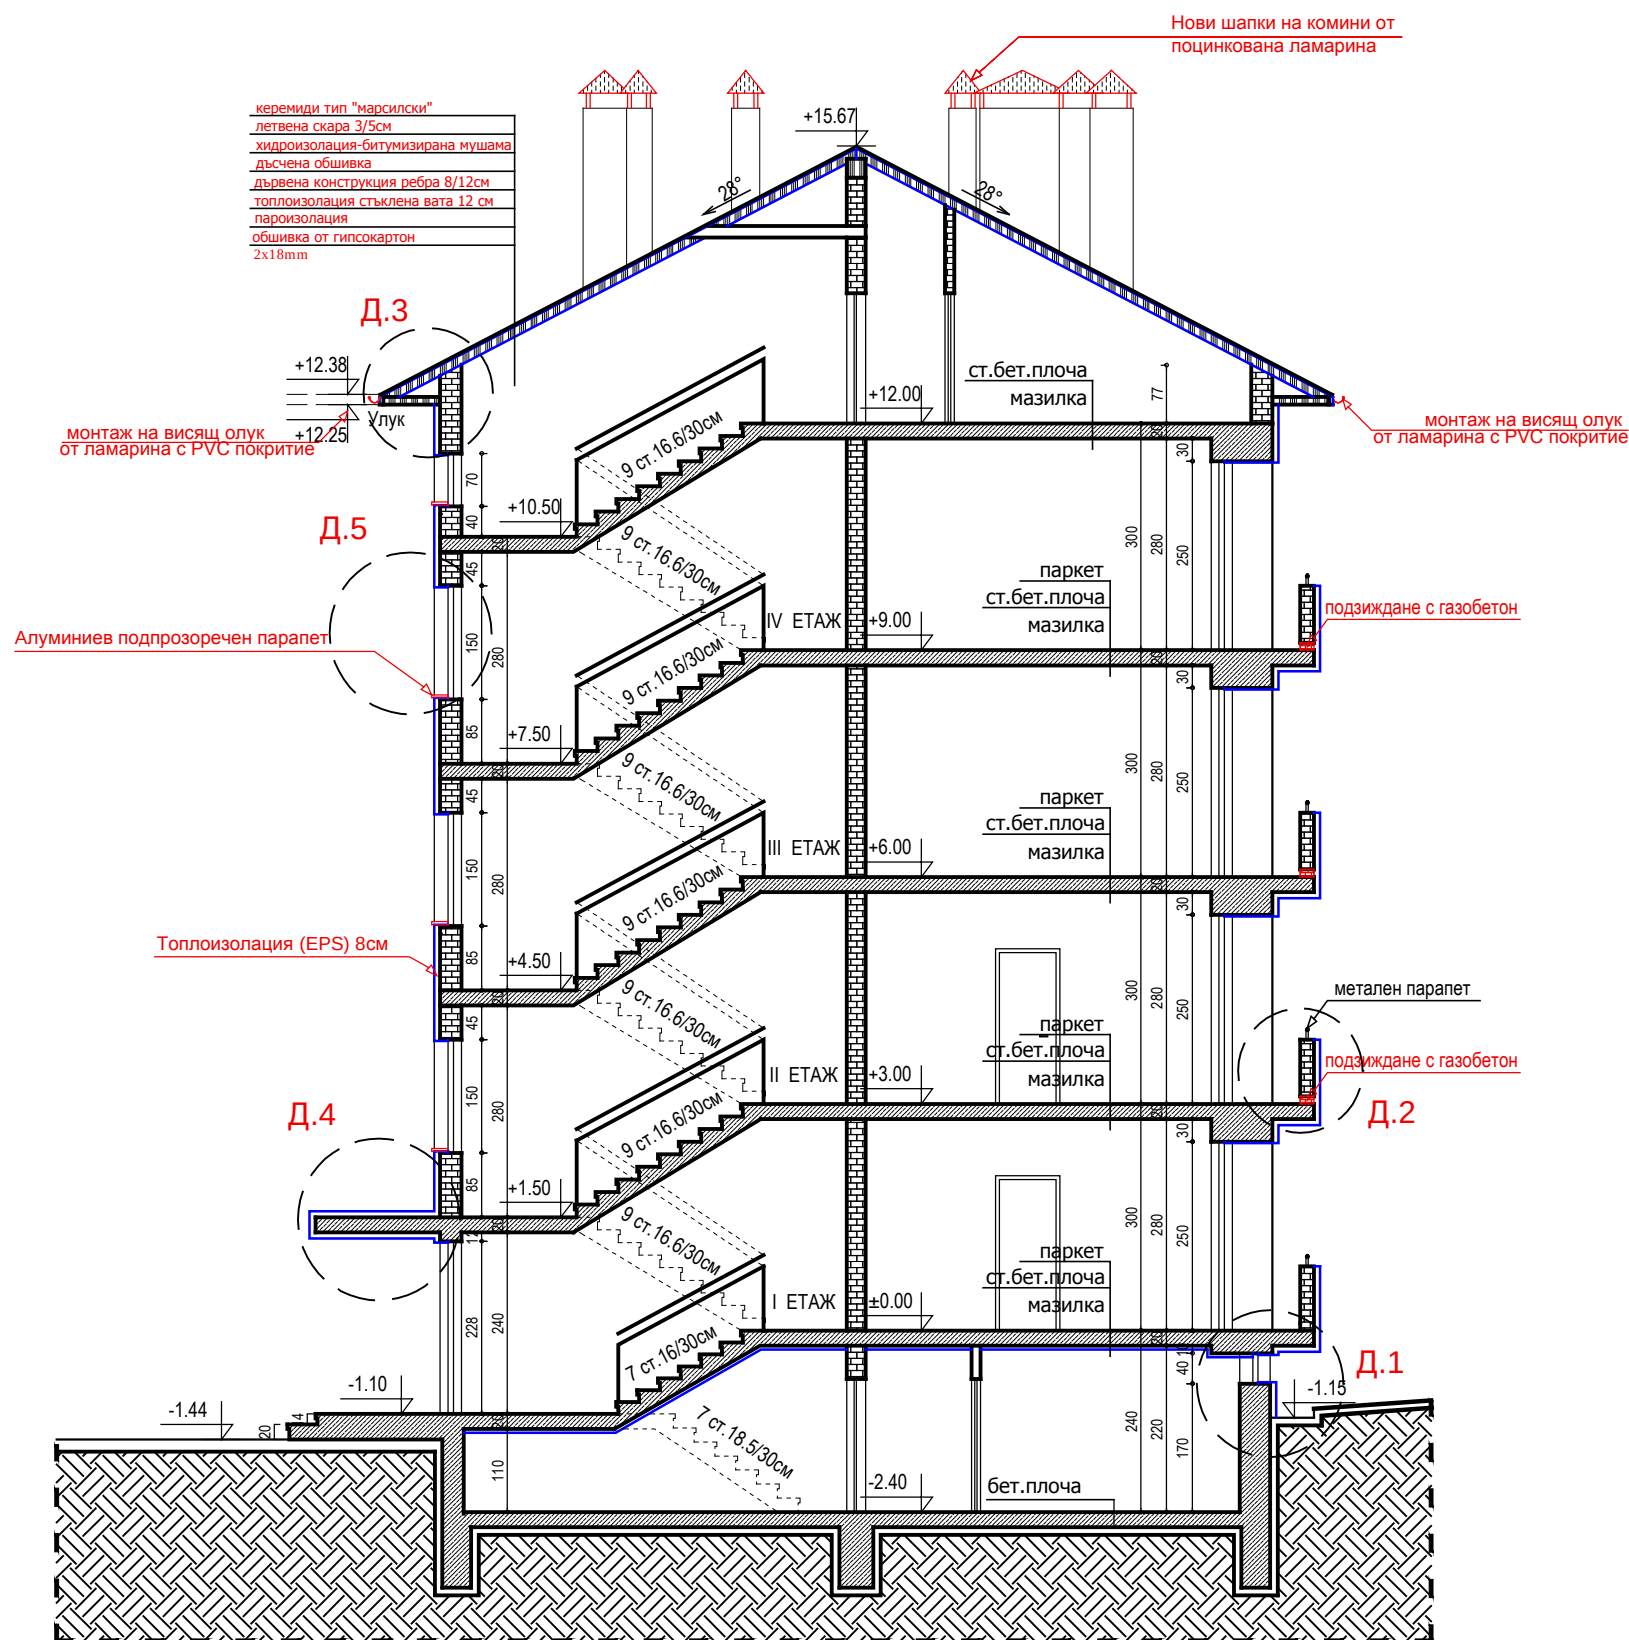

ЗАБЕЛЕЖКИ:

- ВСИЧКО ПРЕДВИДЕНО ЗА СМЯНА Е ОТБЕЛЯЗАНО В ЧЕРВЕН ЦВЯТ
1. Всички размери са в сантиметри.
 2. Преди полагане на топлоизолацията, да се извърши частично очукване на подкукушена мазилка по фасади, дъна и чела на открити тераси и да се демонтира каменната облицовка по цокъл сграда. Топлоизолационният материал е XPS в зоната на цокъла и EPS (експандиран пенополистирол) над цокъла;
 3. Да се демонтират външни конзоли - климатични тела, след което се монтират нови конзоли, съобразени с дебелината на топлоизолационната система и обратен монтаж на климатичните тела и нови декоративни кутии и система за отводняване.
 4. Да се изстърже бланката боя и подготвят стоманени ръкохватки по тераси и решетки за боядисване. Преди боядисване същите да бъдат грундиран с антикорозионен грунд. След това да бъдат боядисване с бланка боя, двукратно.
 5. Монтират се плочи от синтетичен гранит за цокли по открити тераси.
 6. Преди полагане на топлоизолацията в зоната на решетките същите се демонтират и след измазването се монтират отново;
 7. Всички закачени по фасадата висящи кабели и кутии се демонтират преди полагане на топлоизолацията и отново да се монтират тези, за които има разрешения за поставяне.
 8. Всички олущи, водосточни тръби и казанчета се подменят с нови и се заустават в съществуващата улична канализация.
 9. Височината на балконските метални парапети се променя от 1,00 м на 1,05 м, като се изпълнява по архитектурен детайл;
 10. Да се положи мозаечна минерална мазилка (съгласно цветово решение) по външни стени на сутерен - цокъл, след полагане на топлоизолационна система от XPS 8cm.

ЛЕГЕНДА:

- Тухлена зидария
- Стоманобетонна конструкция
- Керемиди "Марсилски"

<div><div></div><div>ОПЕРАТИВНА ПРОГРАМА „РЕГИОНАЛНО РАЗВИТИЕ“ 2007 - 2013 www.bgregio.eu</div><div></div></div> <div>Инвестираме във Вашето бъдеще!</div>			<div></div> <div>ЕНЕРГИЙНО ОБНОВЯВАНЕ НА БЪЛГАРСКИТЕ ДОМОВЕ</div>	
Договор № РД-02-29-251/13.07.2015г. по проект BG161PO001-1.2.01-0001 „Енергийно обновяване на българските домове“, който се осъществява с финансовата подкрепа на Оперативна програма „Регионално развитие“ 2007 - 2013 г., съфинансирана от Европейския съюз чрез Европейски фонд за регионално развитие				
Изпълнител:	Дружество ЗЗД "ТСД ГРУП"	Управител: арх. Цветелин Цоневски Йордан Бабунски		
Възложител:	Министерство на регионалното развитие и благоустройството , дирекция " Жилищна политика"			
Собственик:	Сдружение на собствениците на многофамилна жилищна сграда в гр.София, район "Слатина", жк. "Яворов", бл.54, вх. А и вх. Б			
Обект:	Многофамилна жилищна сграда в гр.София, район "Слатина", жк. "Яворов", бл.54, вх. А и вх. Б , с рег. № 410-31ПМ-130-282 на Споразумението за финансова помощ и изпълнение на обновяване за енергийна ефективност по проект BG161PO001-1.2.01-0001 "Енергийно обновяване на българските домове" по Оперативна програма „Регионално развитие“ 2007-2013"			Фаза: Работен проект
				Дата: 2015г
Чертеж:	ВЕРТИКАЛЕН РАЗРЕЗ А-А			M1:100 9/15
Част:	Архитектурна			
				арх. Цветелин Цоневски
Съгласували:	Конст.	инж. Боян Дерибеев		
	ЕЕ	инж. Мартин Богоев		
	Ел	инж. Емил Киров		
	ПБ	инж. Петко Белчев		
	ПБЗ	инж. Незабравка Стоилова		
	ПУСО	инж. Елена Пенчева		