


Столична община

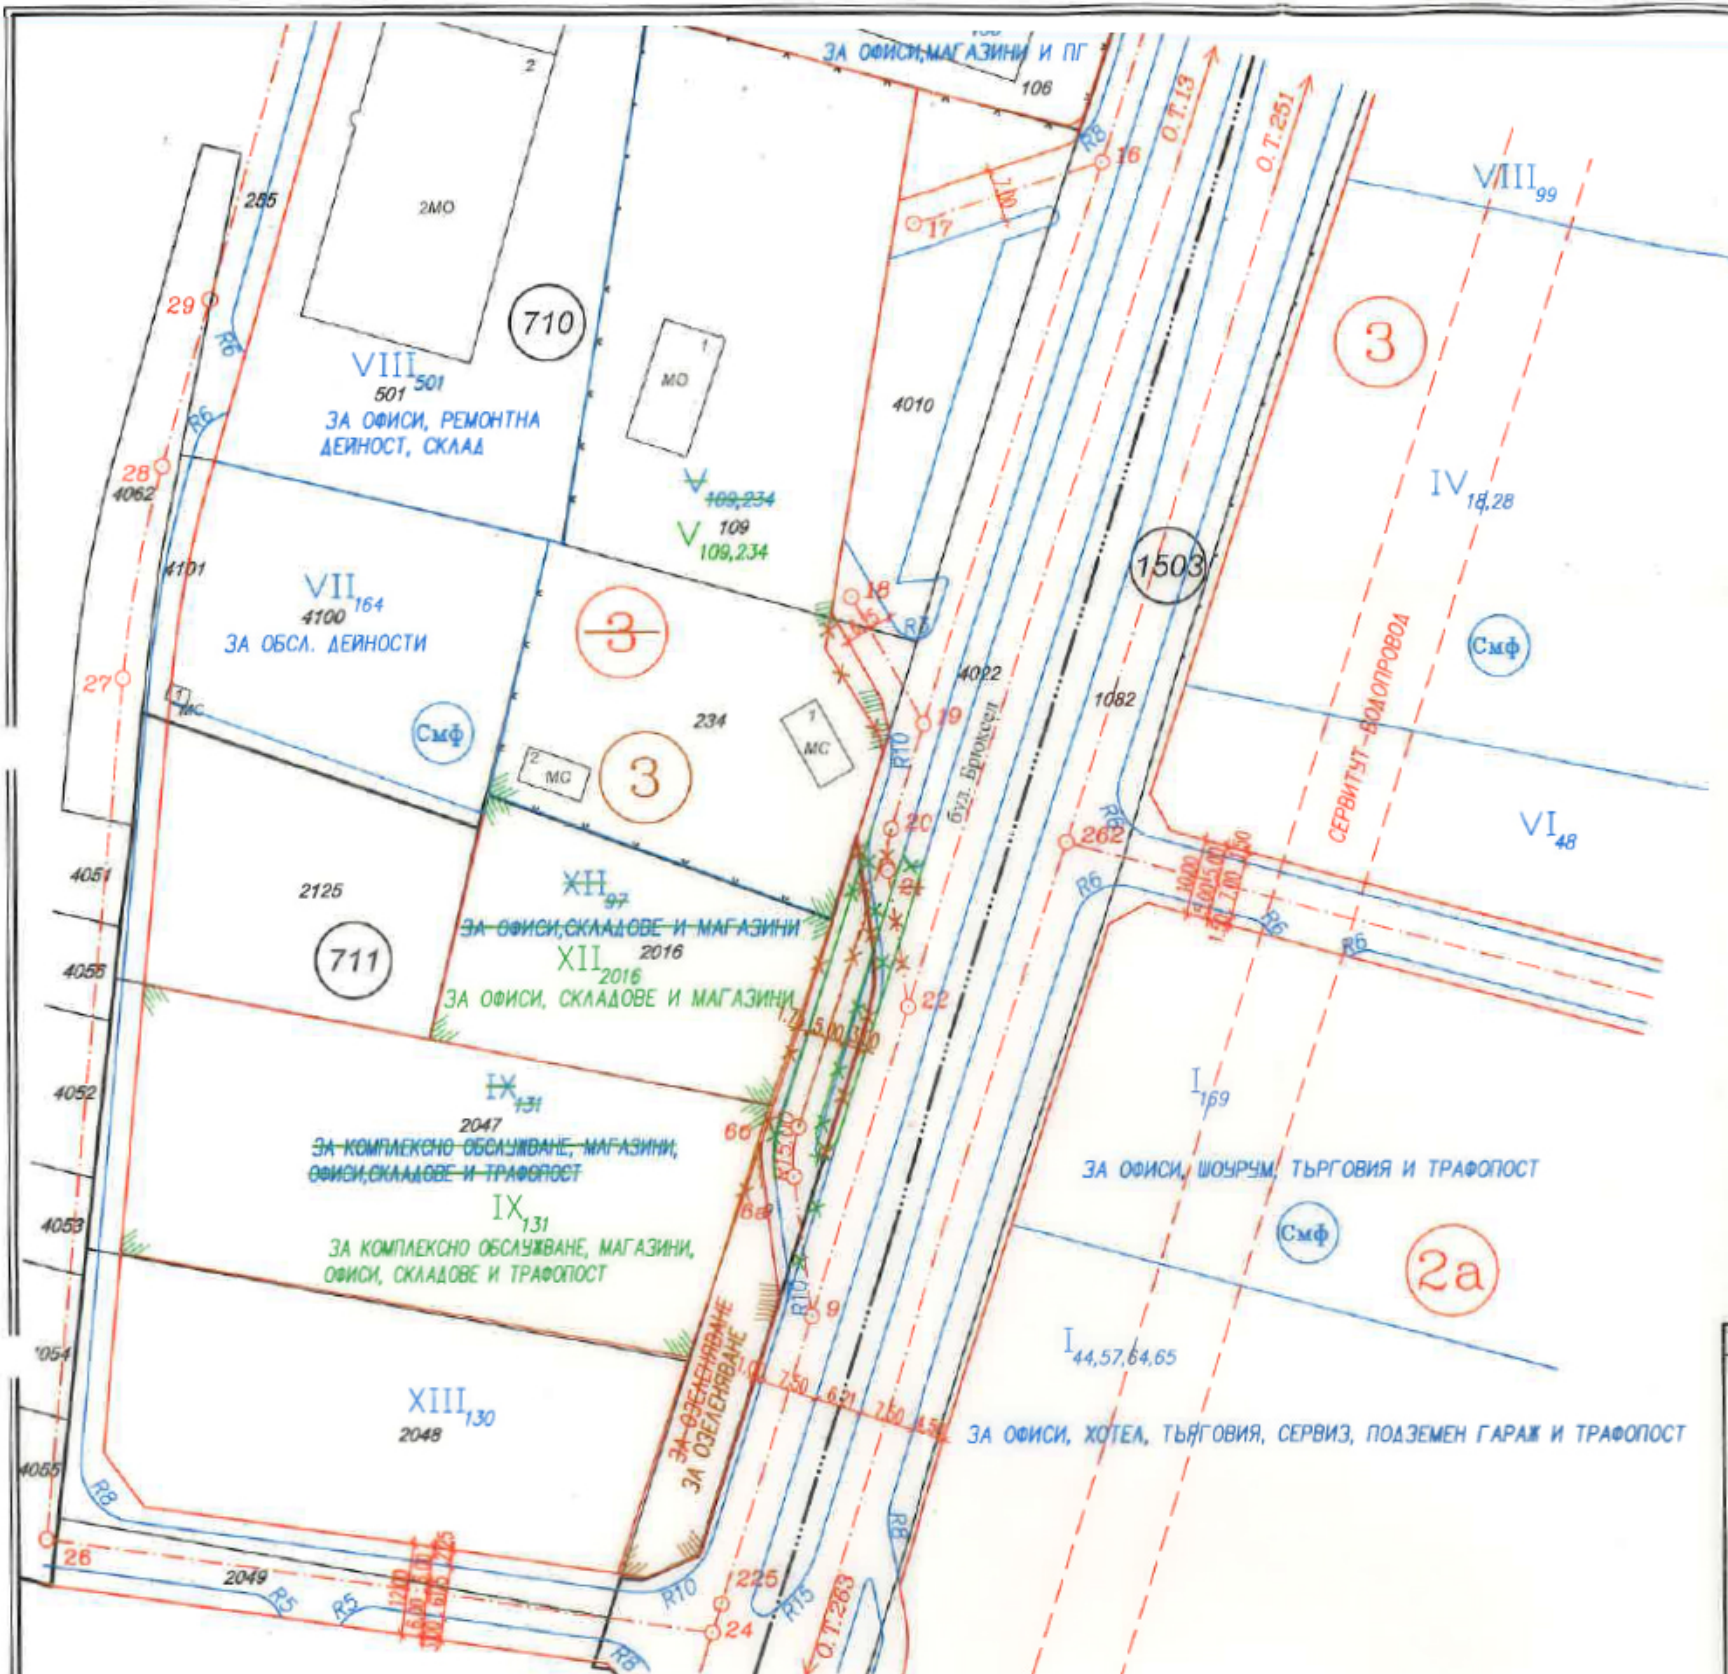

М 1:1000

Действащия регулационен план е одобрен със:
м.СПЗ "Слатина север", Заповед № РД-09-50-194/01.04.1999 г. на главния архитект на София,
потвърдена с Решение № 85 по Протокол № 56/06.08.2003 г. на СОС,
Решение № 72 по Протокол № 24/30.03.2001 г. на СОС,
Заповед № РД-09-50-1092/28.08.2006 г. на главния архитект на София,
м.НПЗ "Искър - Север"- I, II и III част, Решение № 387 по Протокол №16/10.07.2008 г. на СОС,
Решение № 644 по Протокол № 59/13.09.2018 г. на СОС,

в съответствие с кадастрална карта, одобрена със
Заповед № РД-18-138/24.07.2017 г. на изпълнителния директор на АГКК

1	Възложител
	НАГ - СО /САГ20-ГР00-261(5)/28.07.2020г./

2	Обект
	ИПР на бул. "Брюксел" в участъка от О.Т.9 до О.Т.22, О.Т.9 през О.Т.66, до О.Т.20 и от О.Т.18 до О.Т.19, м.СПЗ "Слатина север", м.НПЗ "Искър - Север"- I, II и III част, район "Слатина" - СО
Част	ИЗМЕНЕНИЕ НА ПЛАН ЗА РЕГУЛАЦИЯ
Масщаб	1:1000
Дата	08.2020 г.
Фаза	ПУП
Лист	1
Координатна система	БГС 2005

3	Ревизия	Основание
	02	
	01	
	00	

4	проектант
	"ГЕОГРАФСКА ИНФОРМАЦИОННА СИСТЕМА - СОФИЯ" ЕООД
	mail:disheva@gis-sofia.bg телефон:02/930-79-21
	КАМАРА НА ИНЖЕНЕРИТЕ В ИНВЕСТИЦИОННОТО ПРОЕКТИРАНЕ ПЪЛНА ПРОЕКТАНТСКА ПРАВОСПОСОБНОСТ Регистрационен № 13825 инж. ПЕТЯ ГЕОРГИЕВА ДИМИТРОВА Подпис: [Signature] ВАЖИ С ВАЛИДНО УДОСТОВЕРЕНИЕ ЗА ПП ЗА ТЕКУЩАТА ГОДИНА

7	Одобрил

8	Одобрил

9	Име	Подпис
Проектант	инж. Петя Димитрова	[Signature]
Управител:	инж. В. Дишева	[Signature]

10	Име файл
	07_915_3_20200824_IPR.dwg