


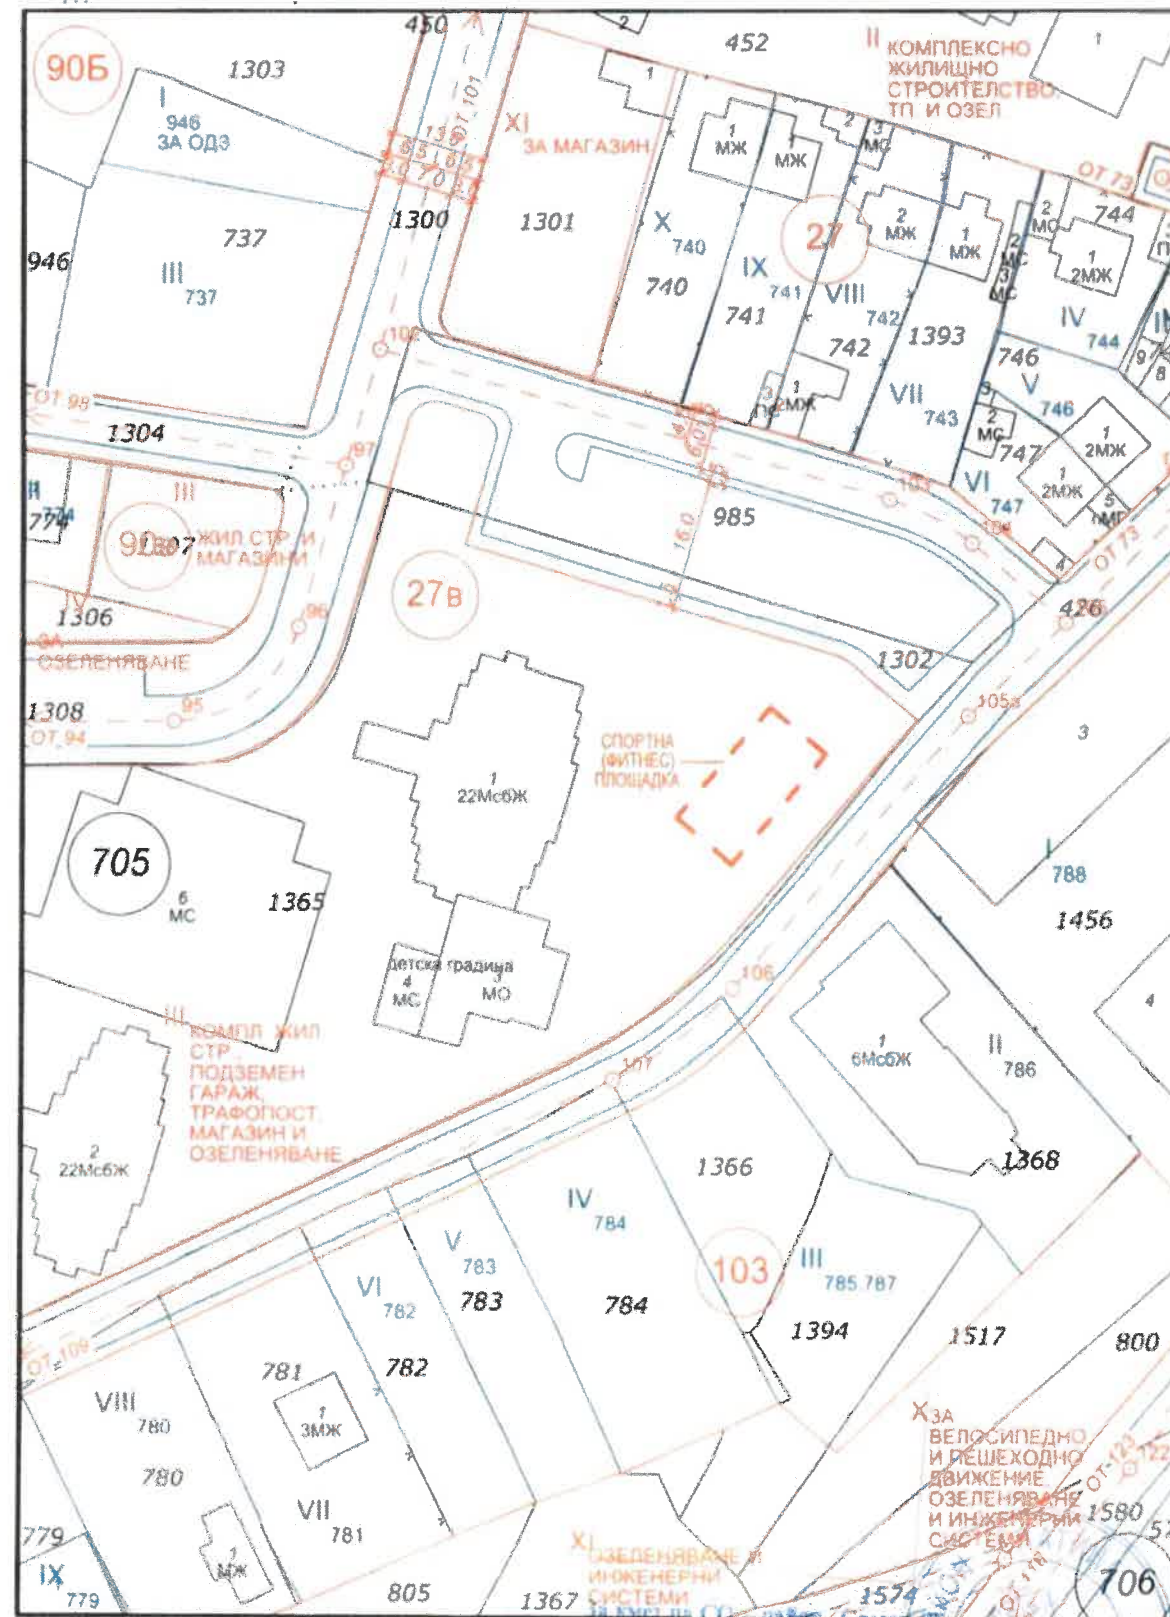

Мащаб М 1:1000

ВИЗА ЗА ПРОЕКТИРАНЕ

На основание чл. 140, ал. 3 във връзка чл. 55 от ЗУТ; чл.12 от ЗУЗСО.

Важи за инвестиционно проектиране на обект „Спортна (фитнес) площадка“ в УПИ III-„за КЖС, ПГ, ТП, магазини и озеленяване“ (ПИ с идентификатор 68134.705.1365), кв. 27в, м. „Хр. Смирненски–Слатина–ул. Кривина“, район „Слатина“, съгласно влезлия в сила подробен устройствен план, одобрен с Решение 70 по протокол №24/30.03.2001 г. от СОС и кадастрална карта одобрена със заповед № РД-18-138/24.07.2017 г. на изпълнителния директор на Агенция по геодезия, картография и кадастър (АГКК).

Имотът попада в „Жилищна зона с преобладаващо комплексно застрояване“ (Жк), съгласно т. 8 от Приложението към чл. 3, ал. 2 от ЗУЗСО.

Да се спазят санитарно-хигиенните и противопожарни изисквания и съгласувания със съответните институции.

Визата да се публикува на интернет страницата на Столична община – Направление „Архитектура и градоустройство“ (<https://nag.sofia.bg/>).

Визата да се съобщи на заинтересуваните лица по чл. 131 от ЗУТ по реда на § 4, ал. 2 от ДР на ЗУТ.

Визата подлежи на обжалване по реда на чл. 215, ал. 4 от ЗУТ в 14-дневен срок от съобщаването ѝ пред Административен съд София-град.

Жалбите се подават в район „Слатина“ и се изпращат в Административен съд София-град от дирекция „Правно- нормативно обслужване“ на Направление „Архитектура и градоустройство“ на Столична община.

ВР.И.Д. ГЛАВЕН АРХИТЕКТ
 НА СТОЛИЧНА ОБЩИНА.....
 АРХ. БОГДАНА ПАНАЙОТОВА