

КОМБИНИРАНА СКИЦА ЗА ПЪЛНА ИЛИ ЧАСТИЧНА ИДЕНТИЧНОСТ

на поземлен имот с идентификатор 68134.703.164 от кадастрална карта на гр. София, одобрена със Заповед РД-18-138 от 24.07.2017 г., издадена от ИЗПЪЛНИТЕЛЕН ДИРЕКТОР НА АГКК

и действащ план за регулация на М.ГЕО МИЛЕВ и М.ГЕО МИЛЕВ-ПОДУЧЕНЕ-РЕДУТА, кв. 32, одобрен с РД-50-09-118/11.04.1990г. НА ГЛАВЕН АРХИТЕКТ НА СОФИЯ

Адрес: гр. София, район Слатина, ул. Гео Милев 32

Административен район СЛАТИНА М1:1000



- ЛЕГЕНДА:
- Действаща регулация
 - Кадастрална карта
 - Топлопровод
 - Слаботокова инсталация
 - Електропровод
 - Водопровод
 - Канализация



По кадастрална карта площта на ПИ с идентификатор 68134.703.164 е 9622 кв.м
По графични данни площта на УПИ I-за училище, от действащ план на регулация е 9264 кв.м

МОТИВИРАНО ПРЕДЛОЖЕНИЕ:
Скица -с хема за поставяне на преместваеми обекти - за временни класни стаи, спрямо чл. 56 от ЗУТ

Устроителна зона 0о
ЗП сгради-1613м²
РЗП сгради-4429м²
Площ преместваеми обекти - 347.4м²

Общо ЗП-1960.04м²
Общо РЗП-4776.04м²
Плътност-21.16%
Кинт-0.52

Съставява: *Георги Илиев*
Кмет на *Община Слатина* - СО

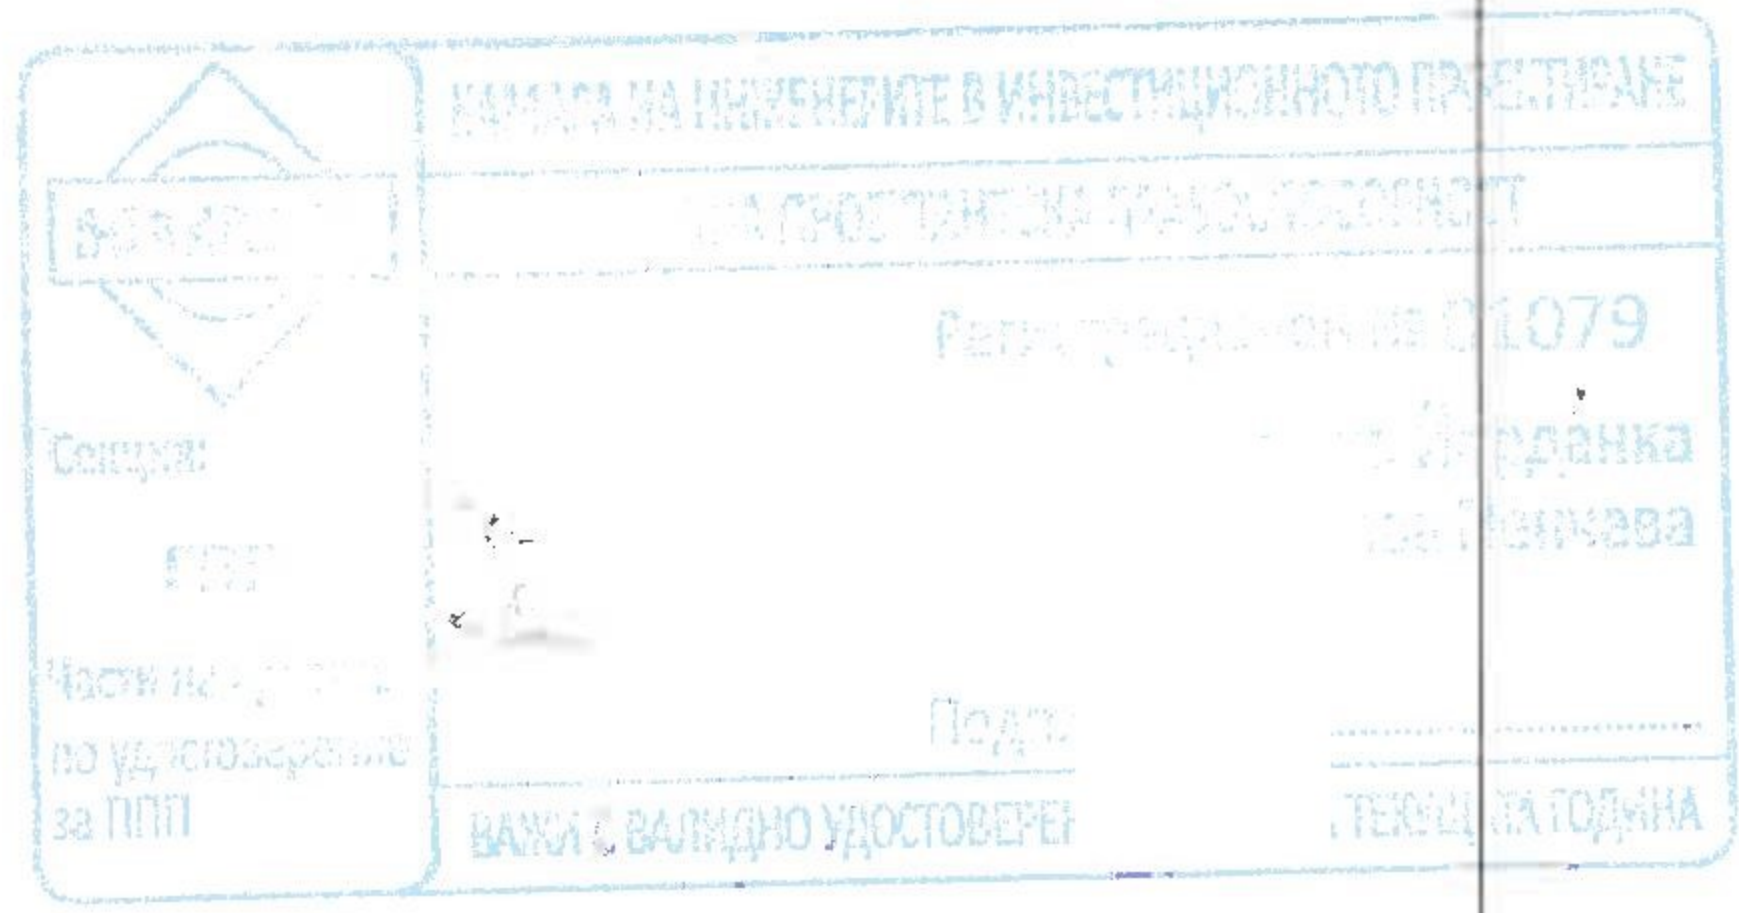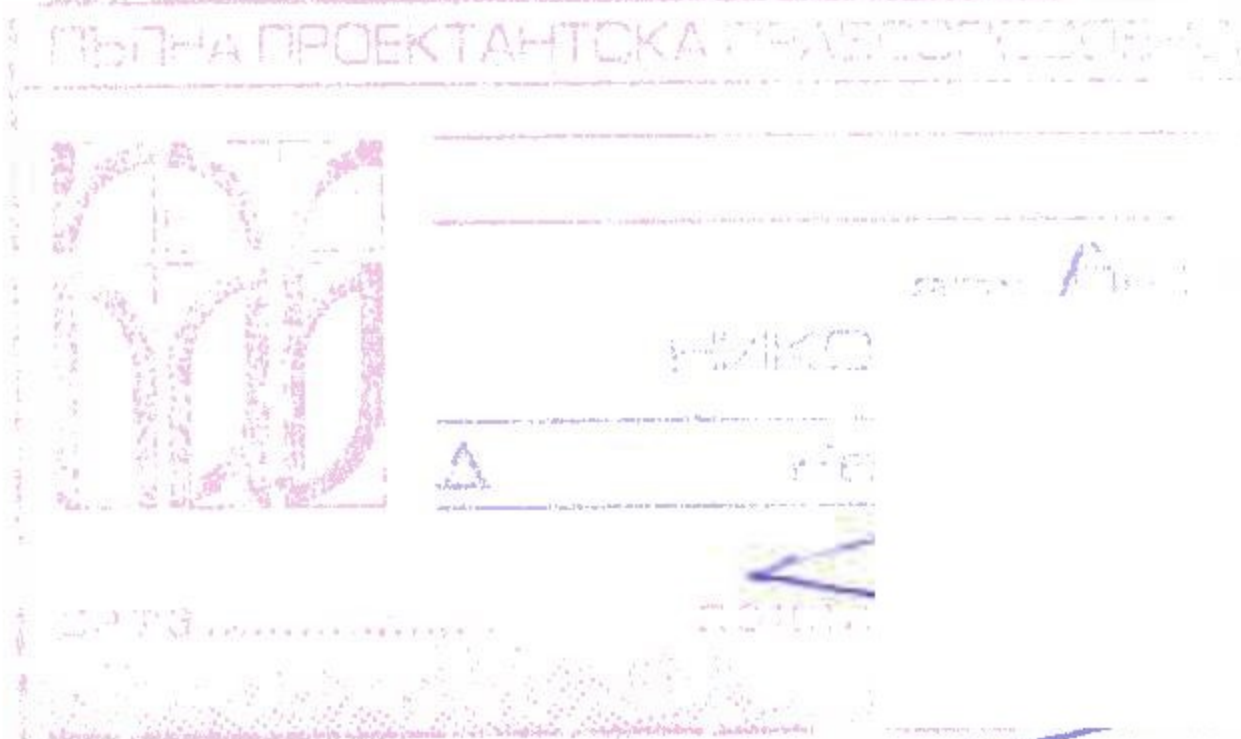

Изготвил: инж. Я. Пенчева
(Зап. 811/10.09.2001 г. на АК)