

ПРОЕКТ ЗА ПУП-ИПРЗ

ОБЕКТ: ПОДРОБЕН УСТРОЙСТВЕН ПЛАН - ИЗМЕНЕНИЕ НА ПЛАН ЗА РЕГУЛАЦИЯ И ЗАСТРОЯВАНЕ НА УПИ XV-636, КВ. 178, М."Подуяне-Редута", "Слатина", гр.София, съгласно чл.135а от ЗУТ

ВЪЗЛОЖИТЕЛ: Делчо Радулов

Настоящият проект е за изменението на подробен устройствен план – план за регулация и застрояване на УПИ XV-636, кв. 178, м."Подуяне", р-н "Слатина", гр.София, с цел образуването на нов УПИ XV-636, „За ЖС“. Предвижда се застрояването в новия УПИ да е средноетажно по смисъла на ЗУТ, като се запазва съществуващият свободностоящ характер. Предвижда се застрояване със „Многофамилна жилищна сграда с подземни гаражи“. Проекта за ПУП-ИПРЗ е изработен като са взети под внимание следните одобрени нормативни документи и скици:

- Общ устройствен план на гр.София одобрен с решение №960 на Министерски съвет от 16.12.2009г.
- Закон за устройството и застрояването на Столична община
- Кадастрална скица на имота
- Комбинирана скица на имота
- ЧИЗРП за кв. 178, П-Л: I,XV, РД-09-220/01.11.1991г. на председател на ВРИК на Обнс "Слатина"
- ИПР за кв. 178 П-Л XVIII, РД-09-208/09.08.2000г. на кмет на р-н "Слатина"
- ЧИЗРП за кв. 178, П-ЛИ: I,XVIII,XIX,XX, РД-09-50-638/03.11.1999г. на гл. арх. на София
- ИПРЗ за кв.178 УПИ XVI, РД-09-50-199/30.04.2003г. на гл. арх. на София
- ЧИЗРП за кв. 177, П-ЛИ XIX, XX, РД-09-50-61/04.03.1996г. на гл. арх. на София
- ЧИЗРП за кв. 177, П-ЛИ X,XI,XII,XIII,XIV,XV,XVI,XVII,XVIII, ул.ОТ ОК.136А-136Б, РД-09-50-697/14.12.1994г. на гл. арх. на София
- ИПЗ за части от м. "Подуяне" и "Гео Милев", РД-50-09-63/24.02.1984г. на гл. арх. на София
- ИПРЗ за кв.178 УПИ XVI, РД-09-50-199/30.04.2003г. на гл. арх. на София

- КККР за район Слатина, одобрена със заповед №РД-18-138/24.07.2017г. на изпълнителния директор на АГКК

Целта на настоящия проект е оптимизирането на застрояването в имота.

Имотът попада в устройствена зона Жг – Жилищна зона с преобладаващо високоетажно застрояване. Имота е със свободно застрояване. Достъпа до имота се осигурява по улица Плачковски манастир.

Показатели зона – Жг	
Площ на нов УПИ XV-636	428,00м ²
Плътност на застрояване	60%
Кинг	≤3.5
Кота корниз	≤12.60м
Озеленяване	≥20%




Проектант:.....

2026г.
гр.София



Изменение на
Подробен устройствен план -
план за регулация

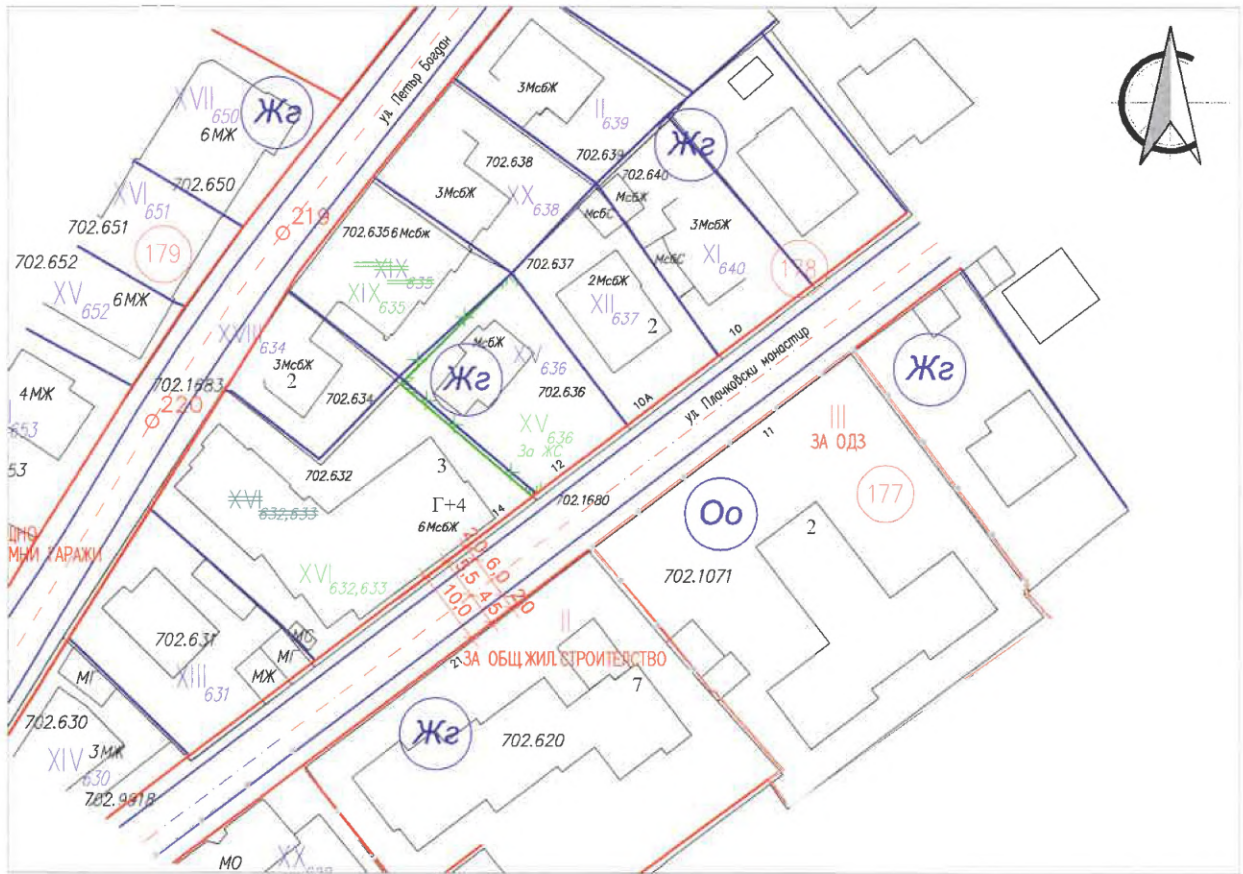

Действащи ПУП-ПРЗ за район "Слатина" одобрен със заповеди:

- ЧИЗРП за кв. 178, П-Л: I,XV, РД-09-220/01.11.1991г. на председател на ВРИК на ОбНС "Слатина"
- ИПР за кв. 178 П-Л XVIII, РД-09-208/09.08.2000г. на кмет на р-н "Слатина"
- ЧИЗРП за кв. 178, П-ЛИ: I,XVIII,XIX,XX, РД-09-50-638/03.11.1999г. на гл. арх. на София
- ИПРЗ за кв.178 УПИ XVI, РД-09-50-199/30.04.2003г. на гл. арх. на София
- ЧИЗРП за кв. 177, П-ЛИ XIX, XX, РД-09-50-61/04.03.1996г. на гл. арх. на София
- ЧИЗРП за кв. 177, П-ЛИ X,XI,XII,XIII,XIV,XV,XVI,XVII,XVIII, ул.ОТ ОК.136А-136Б, РД-09-50-697/14.12.1994г. на гл. арх. на София
- ИПЗ за части от м. "Подуяне" и "Гео Милев", РД-50-09-63/24.02.1984г. на гл. арх. на София
- ИПРЗ за кв.178 УПИ XVI, РД-09-50-199/30.04.2003г. на гл. арх. на София
- КККР за район Слатина, одобрена със заповед №РД-18-138/24.07.2017г. на изпълнителния директор на АГКК



Делчо	Радулов
Печат Главен архитект на Район Слатина - СО	

2	Обект	Проект за изменение на подробен устройствен план - план за регулация на УПИ XV-636, кв.178, м."Подуене-Редута", р-н Слатина, гр.София		
Част				
Масщаб		1:1000	Дата	08.2026г.
Фаза		ТП	Лист	1/5
Координатна система БГС 2005				
Височинна система Балтийска				

3	Ревизия	Основание
02		
01		
00		

4 "НП Архитектура и Дизайн" ЕООД	
New Perspectives Architecture & Design Studio	
Секция: гпг	
Части на проекта: по удостоверение за ПП	
Печат	


5	Име	инж. Георги Златанов
Проектант	инж. Георги Златанов	
Съгласувал	арх. Николай Петков	

6	Име файл	Инвентарен номер/QR код
---	----------	-------------------------

7	Одобрил
---	---------

8	Одобрил
---	---------


за р-н. "Слатина" одобрен със заповеди:

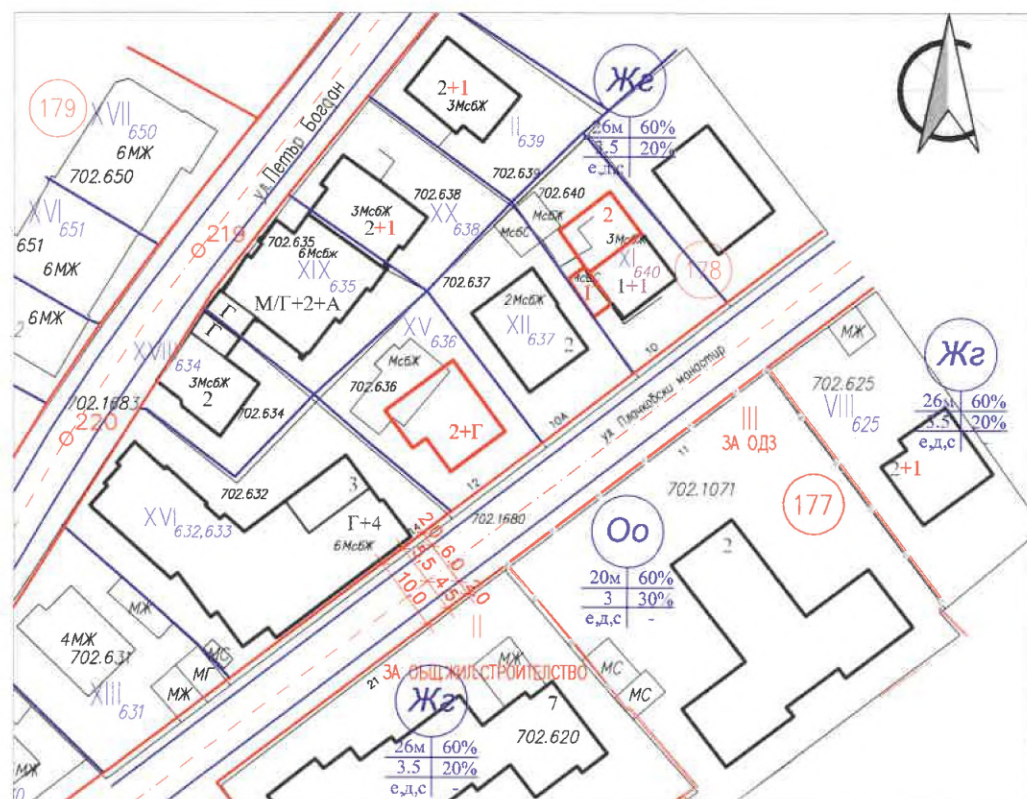

- ЧИЗРП за кв. 178, П-Л: I,XV, РД-09-220/01.11.1991г. на председател на ВРИК на ОбНС "Слатина"
- ИПР за кв. 178 П-Л XVIII, РД-09-208/09.08.2000г. на кмет на р-н "Слатина"
- ЧИЗРП за кв. 178, П-ЛИ: I,XVIII,XIX,XX, РД-09-50-638/03.11.1999г. на гл. арх. на София
- ИПРЗ за кв.178 УПИ XVI, РД-09-50-199/30.04.2003г. на гл. арх. на София
- ЧИЗРП за кв. 177, П-ЛИ XIX, XX, РД-09-50-61/04.03.1996г. на гл. арх. на София
- ЧИЗРП за кв. 177, П-ЛИ X,XI,XII,XIII,XIV,XV,XVI,XVII,XVIII, ул.ОТ ОК.136А-136Б, РД-09-50-697/14.12.1994г. на гл. арх. на София
- ИПЗ за части от м. "Подуяне" и "Гео Милев", РД-50-09-63/24.02.1984г. на гл. арх. на София
- ИПРЗ за кв.178 УПИ XVI, РД-09-50-199/30.04.2003г. на гл. арх. на София
- КККР за район Слатина, одобрена със заповед №РД-18-138/24.07.2017г. на изпълнителния директор на АГКК

Номер на квартал	Номер на поземлен имот и/или на урегулиран поземлен имот	Устройствена зона	Поземлен имот с установено предназначение	Височина в м (Етажност)			Градоустройствени параметри			Начин на застрояване				Площи на УПИ
				Задължителна	Максимална	Възможна "от-до"	Плътност на застрояване (Пзастр)	Интензивност на застрояване (Кинт)	Минимална озеленена площ	Свободно - е	Свързано в два имота - Д	Свързано - с	Забележка	
1	2	3	4	5	6	7	8	9	10	11	12	13	14	15
178	XV ₆₃₆	ЖГ			≤ 12.60м		60%	≤3.5	≤20%	•			ПГ	428.00

Подробен устройствен план -
план за регулация и застрояване

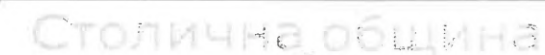

1	Делчо		
Печат Главен архитект на Район Слатина - СО			

2	Обект	Проект за изменение на подробен устройствен план - план за регулация и застрояване на УПИ XV-636, кв.178, м."Подуене-Редута", р-н Слатина, гр.София	
Част	План за регулация и застрояване		
Мащаб	1:1000	Дата	08.2026г.
Фаза	ТП	Лист	2/5
Координатна система БГС 2005			
Височинна система Балтийска			

3	Ревизия	Основание	
02			
01			
00			

4	"НП Архитектура и Дизайн" ЕООД		
New Perspectives Architecture & Design Studio			

ПЪЛНА ПРОЕКТАНТС

ПЪЛНА ПРОЕКТАНТС

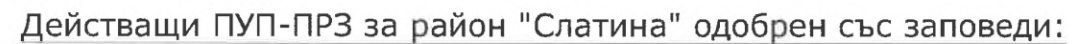

- ЧИЗРП за кв. 178, П-Л: I,XV, РД-09-220/01.11.1991г. на председател на ВРИК на Обнс "Слатина"
- ИПР за кв. 178 П-Л XVIII, РД-09-208/09.08.2000г. на кмет на р-н "Слатина"
- ЧИЗРП за кв. 178, П-ЛИ: I,XVIII,XIX,XX, РД-09-50-638/03.11.1999г. на гл. арх. на София
- ИПРЗ за кв.178 УПИ XVI, РД-09-50-199/30.04.2003г. на гл. арх. на София
- ЧИЗРП за кв. 177, П-ЛИ XIX, XX, РД-09-50-61/04.03.1996г. на гл. арх. на София
- ЧИЗРП за кв. 177, П-ЛИ X,XI,XII,XIII,XIV,XV,XVI,XVII,XVIII, ул.ОТ ОК.136А-136Б, РД-09-50-697/14.12.1994г. на гл. арх. на София
- ИПЗ за части от м. "Подуяне" и "Гео Милев", РД-50-09-63/24.02.1984г. на гл. арх. на София
- ИПРЗ за кв.178 УПИ XVI, РД-09-50-199/30.04.2003г. на гл. арх. на София
- КККР за район Слатина, одобрена със заповед №РД-18-138/24.07.2017г. на изпълнителния директор на АГКК

Номер на квартал	Номер на поземлен имот и/или на урегулиран поземлен имот	Устройствена зона	Поземлен имот с установено предназначение	Височина в м (Етажност)			Градоустройствени параметри			Начин на застрояване			Площи на УПИ	
				Задължителна	Максимална	Възможна "от-до"	Плътност на застрояване (Пзастр)	Интензивност на застрояване (Кинт)	Минимална озеленена площ	Свободно - е	Свързано в два имота - д	Свързано - с		Забележка
1	2	3	4	5	6	7	8	9	10	11	12	13	14	15
178	XV ₆₃₆	ЖГ			≤ 12.60м		60%	≤3.5	≤20%	•			ПГ	428.00

Печат Главен архитект на Район Слатина - СО

Част	План за регулация и застрояване		
Мащаб	1:1000	Дата	08.2026г.
Фаза	ТП	Лист	3/5
Координатна система БГС 2005			
Височинна система Балтийска			

з	Ревизия	Основание
02		
01		
00		

4	"НП Архитектура и Дизайн" ЕООД
---	--------------------------------

New Perspectives
Architecture & Design Studio

ПЪЛНА ПРОЕКТАНТСКА

ПРОЕКТ

с.....

дата

Печат

Печат


5	Име
Проектант	арх. Николай Петков
Съгласувал	инж. Георги Златанов

6	Име файл	
	Инвентарен номер/QR код	

7	Одобрил
---	---------

8	Одобрил
---	---------

6	Име файл	
	Инвентарен номер/QR код	

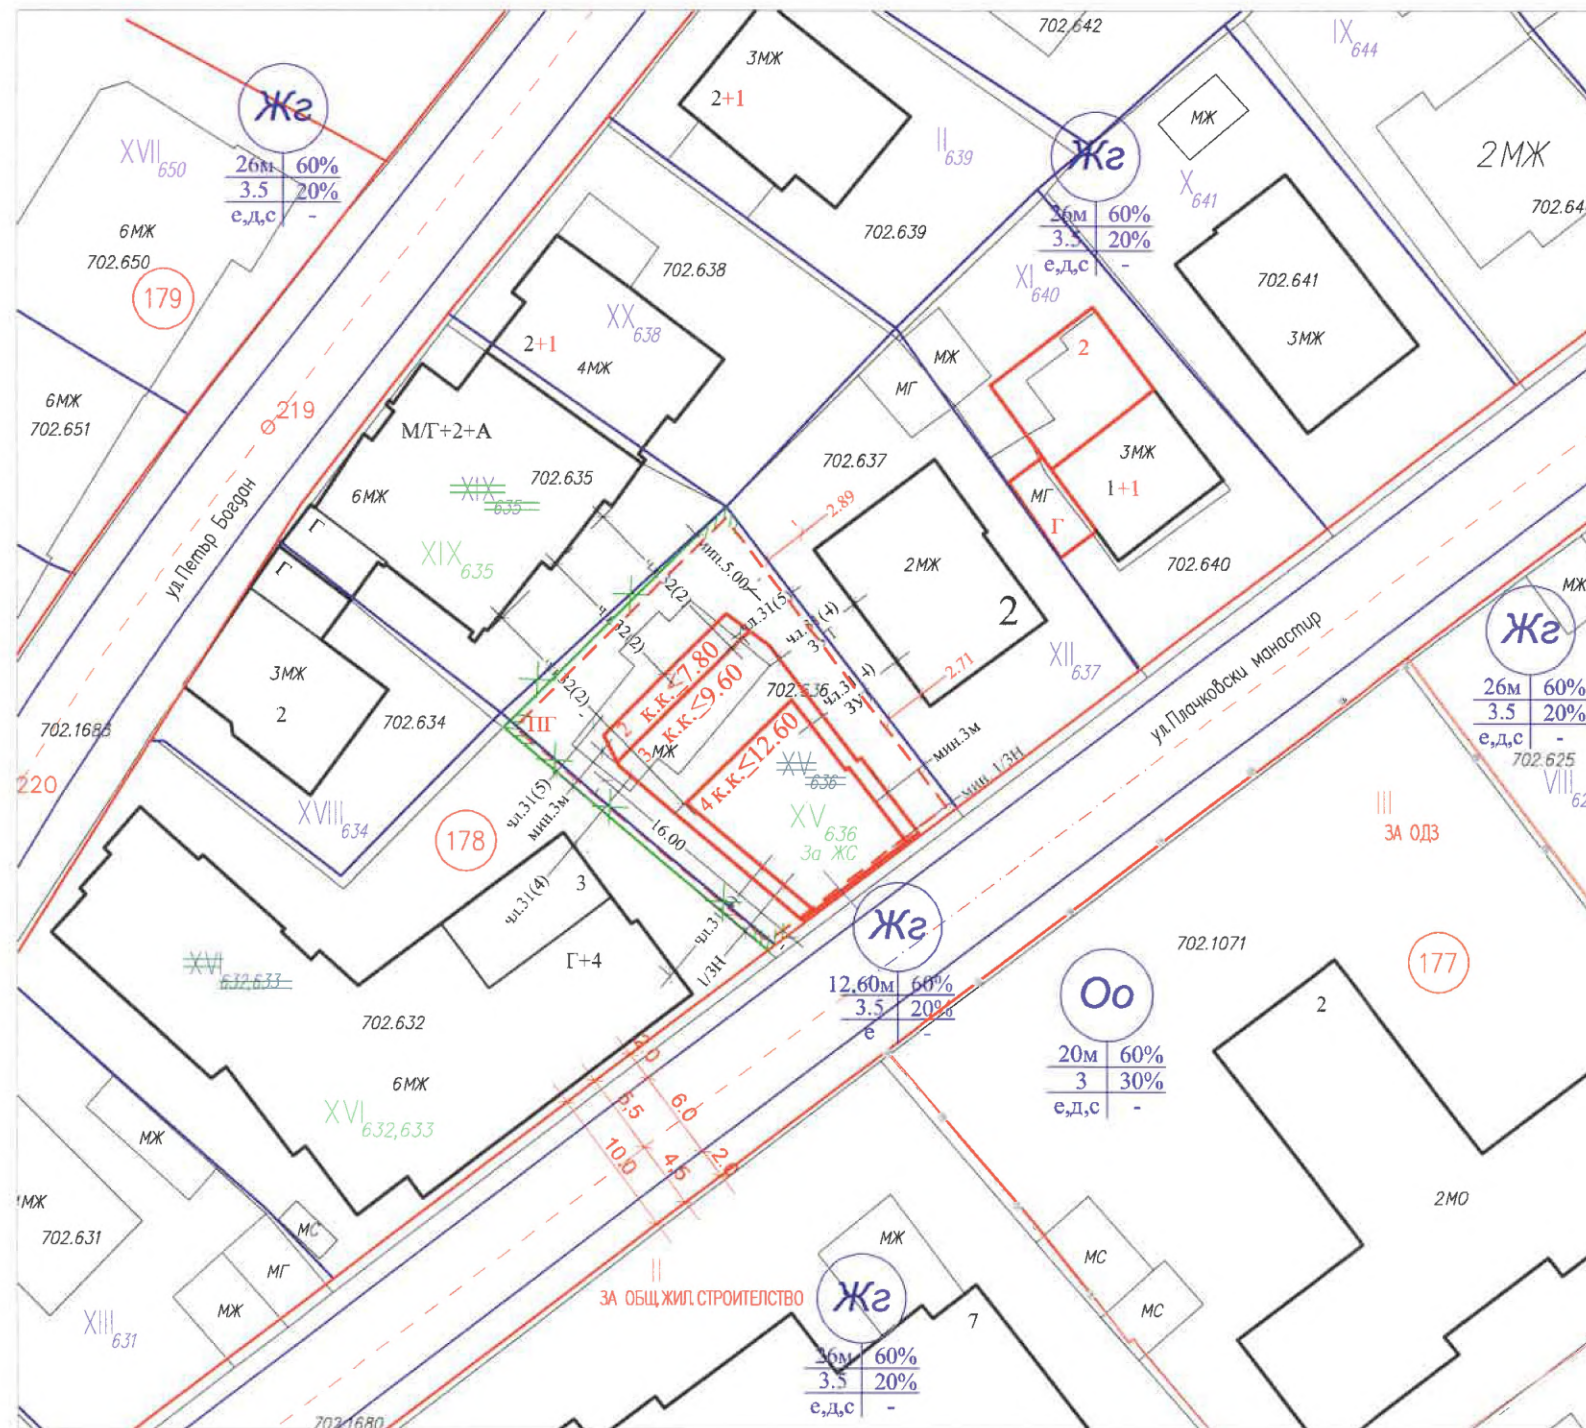

Номер на квартал	Номер на поземлен имот или на урегулиран поземлен имот	Устройствена зона	Поземлен имот с установено предназначение	Височина в м (Етажност)		Градоустройствени параметри			Начин на застрояване			Площ на УПИ - м ²		
				Задължителна	Максимална	Възможна "от-до"	Плътност на застрояване (Пзастр)	Интензивност на застрояване (Кинт)	Минимална озеленена площ	Свободно - е	Свързано в два имота - Д		Свързано - с	Забележка
1	2	3	4	5	6	7	8	9	10	11	12	13	14	15
178	XV ₆₃₆	ЖГ			≤ 2.60 м		60%	≤3.5	≤20%	•			ПГ	428.00

- ЧИЗРП за кв. 178, П-Л: I,XV,
РД-09-220/01.11.1991г. на председател на
ВРИК на ОбНС "Слатина"
- ИПР за кв. 178 П-Л XVIII,
РД-09-208/09.08.2000г. на кмет на р-н
"Слатина"
- ЧИЗРП за кв. 178, П-ЛИ: I,XVIII,XIX,XX,
РД-09-50-638/03.11.1999г. на гл. арх. на
София
- ИПРЗ за кв.178 УПИ XVI,
РД-09-50-199/30.04.2003г. на гл. арх. на
София
- ЧИЗРП за кв. 177, П-ЛИ XIX, XX,
РД-09-50-61/04.03.1996г. на гл. арх. на
София
- ЧИЗРП за кв. 177, П-ЛИ
X,XI,XII,XIII,XIV,XV,XVI,XVII,XVIII, ул.ОТ
ОК.136А-136Б, РД-09-50-697/14.12.1994г.
на гл. арх. на София
- ИПЗ за части от м. "Подуяне" и "Гео Милев"
РД-50-09-63/24.02.1984г. на гл. арх. на
София
- ИПРЗ за кв.178 УПИ XVI,
РД-09-50-199/30.04.2003г. на гл. арх. на
София
- КККР за район Слатина, одобрена със
заповед №РД-18-138/24.07.2017г. на
изпълнителния директор на АГКК


7	Одобрил
---	---------

8	Одобрил
---	---------

6	Име файл	
	Инвентарен номер/QR код	

Изменение на
Подробен устройствен план -
план за регулация и застрояване

Столична община

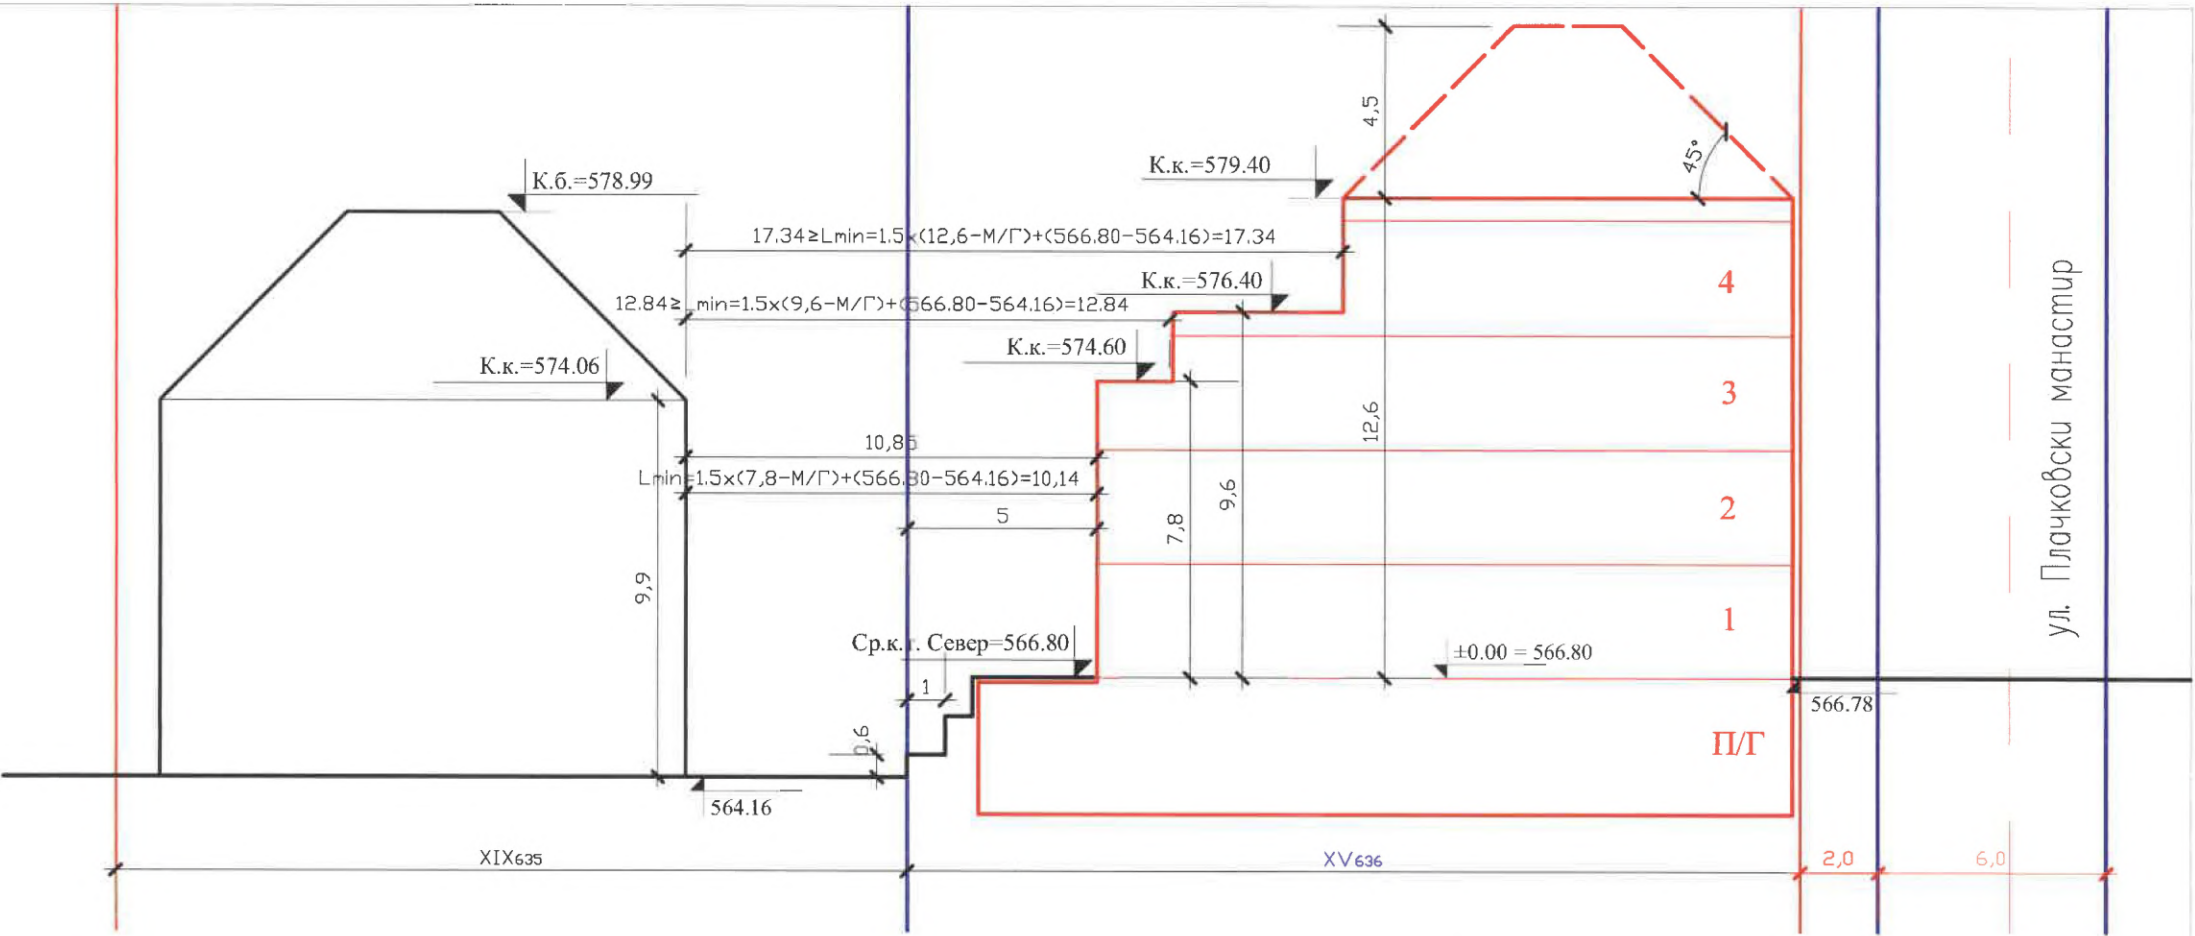

РАЗРЕЗ 1-1 - ПРЕЗ УПИ XIX-635 и УПИ XV-636

Действащи ПУП-ПРЗ за район "Слатина" одобрен със заповеди:

- ЧИЗРП за кв. 178, П-Л: I, XV, РД-09-220/01.11.1991г. на председател на ВРИК на Обнс "Слатина"
- ИПР за кв. 178 П-Л XVIII, РД-09-208/09.08.2000г. на кмет на р-н "Слатина"
- ЧИЗРП за кв. 178, П-ЛИ: I, XVIII, XIX, XX, РД-09-50-638/03.11.1999г. на гл. арх. на София
- ИПРЗ за кв.178 УПИ XVI, РД-09-50-199/30.04.2003г. на гл. арх. на София
- ЧИЗРП за кв. 177, П-ЛИ XIX, XX, РД-09-50-61/04.03.1996г. на гл. арх. на София
- ЧИЗРП за кв. 177, П-ЛИ X, XI, XII, XIII, XIV, XV, XVI, XVII, XVIII, ул.ОТ ОК.136А-136Б, РД-09-50-697/14.12.1994г. на гл. арх. на София
- ИПЗ за части от м. "Подуяне" и "Гео Милев", РД-50-09-63/24.02.1984г. на гл. арх. на София
- ИПРЗ за кв.178 УПИ XVI, РД-09-50-199/30.04.2003г. на гл. арх. на София
- КККР за район Слатина, одобрена със заповед №РД-18-138/24.07.2017г. на изпълнителния директор на АГКК

Номер на квартал	Номер на поземен имот и/или на урегулиран поземен имот	Устройствена зона	Поземен имот с установено предназначение	Височина в м (Етажност)			Градоустройствени параметри		Начин на застрояване				Площи на УПИ	
				Задължителна	Максимална	Възможна "от-до"	Плътност на застрояване (Пзастр)	Интензивност на застрояване (Кинт)	Минимална озеленена площ	Свободно - е	Свързано в два имота - д	Свързано - с		Забележка
1	2	3	4	5	6	7	8	9	10	11	12	13	14	15
178	XV ₆₃₆	Жг			≤ 12.60м		60%	≤3.5	≤20%	●			Пг	428.00

1	Делчо	Радулов
Печат Главен архитект на Район Слатина - СО		

2	Обект	Проект за изменение на подробен устройствен план - план за регулация и застрояване на УПИ XV-636, кв.178, м."Подуене-Редута", р-н Слатина, гр.София		
Част	Пояснителен разрез към ПУП-ИПРЗ			
Мащаб	1:200	Дата	08.2026г.	
Фаза	ТП	Лист	5/5	
Координатна система	БГС 2005			
Височинна система	Балтийска			

3	Ревизия	Основание
02		
01		
00		

4	"НП Архитектура и Дизайн" ЕООД	
New Perspectives Architecture & Design Studio		
Печат		

5	Име	арх. Николай Петков
Проектант	арх. Николай Петков	
Съгласувал	инж. Георги Златанов	

6	Име файл	Инвентарен номер/QR код
---	----------	-------------------------

7	Одобрил
---	---------

8	Одобрил
---	---------