


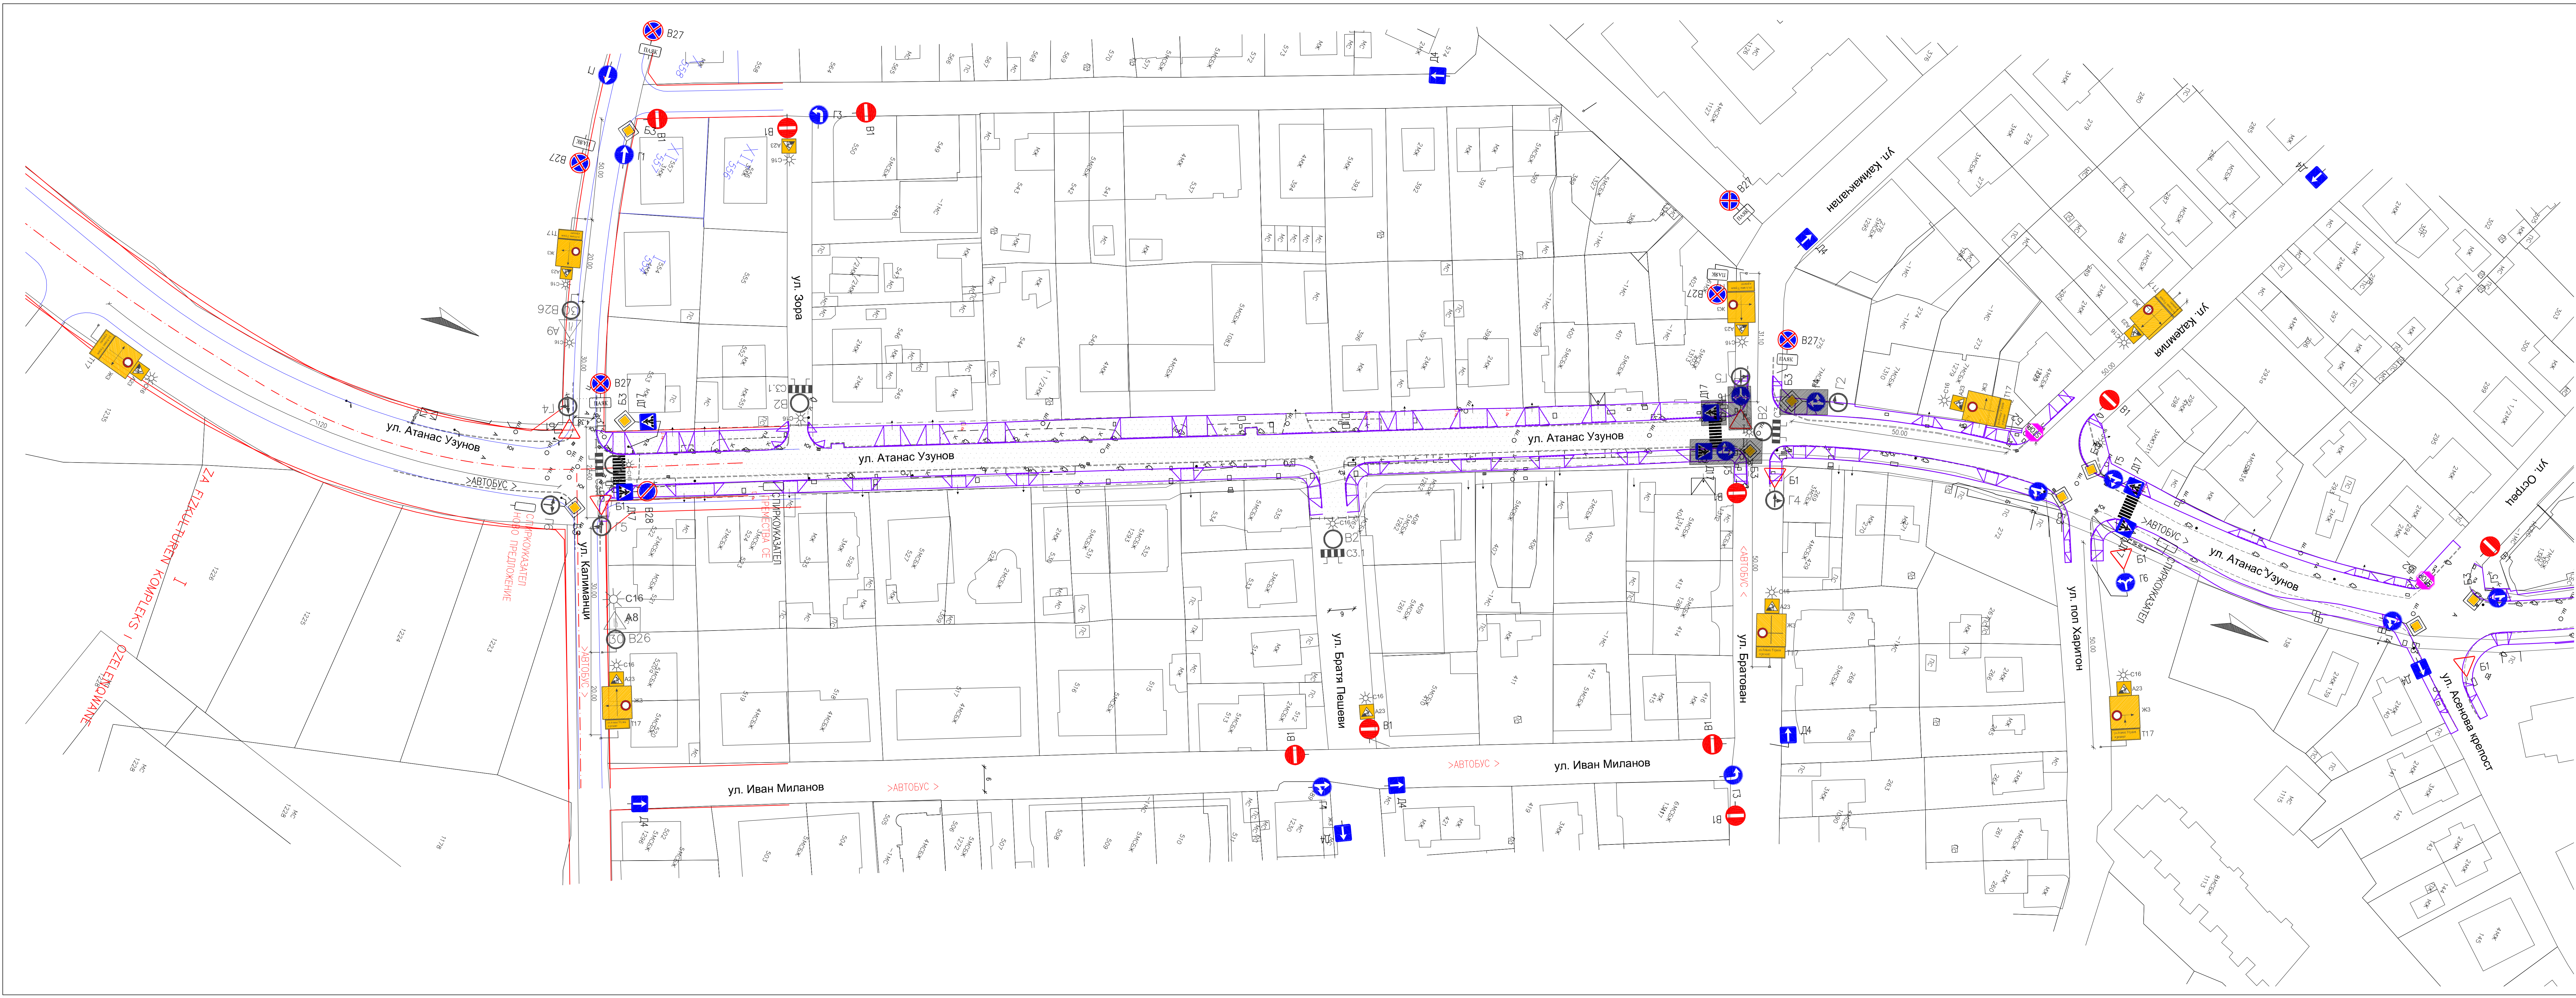

Работен участък 1—ул.Атанас Узунов, между ул.Калиманци и ул.Братован
М 1:500

- Б1 ДЕЙСТВАЩ ЗНАК
Б27 ДЕЙСТВАЩ ЗНАК,ВРЕМЕННО ПОКРИТ С ПЛАТЕНА ТОРБА
Г2 ВРЕМЕНЕН ЗНАК

- ЗАБЕЛЕЖКИ:
- Вр.О.Д. се отнася за направа на нова пътна настилка, бордюри и тротоари в работния участък.
 - Осветлението на работния участък е от ел. лампи с миващо жълта светлина за нощна сигнализация.
 - Вр.О.Д. важи за ... дни, с-но етапността на Календарния график на строителства.
 - Поставените знаци в противобореще с ВОД-а се покриват с платнени торби до края на работите на ВОД.
 - При изкопните работи да се въвежда за ползване комуникации. Желателно е да се присъстват представители на съответните служби.
 - Вр.О.Д. да се съгласува с контролните органи преди етапа на строителства.
 - Задължително след края на строителството да се демонтират и приберат на склад всички Вр. път. знаци.

- ЛЕГЕНДА:
- Дворична регулационна линия -
 - Улична регулационна линия -
 - Риб съществуващ асфалт -
 - Линия на съществуващ бордюв -
 - Линия по каластър -
 - Линия на проектен бордюв -

СЪГЛАСУВАЛ ЗА ВЪЗЛОЖИТЕЛ:

ЛАНДПРОЕКТ ЕООД

София-1220, ул. Й.Хаджиконстантинов 88, ап.75
Tel:02/896-10-65, факс:02/838-25-67,
e-mail:office@landproject-bg.com

ИНВЕСТИТОР: СТОЛИЧНА ОБЩИНА

ОБЕКТ: Временна организация на движението-
ул.Атанас Узунов

ФАЗА:	РП	дата:	04.2016
ЧАСТ:	Пътна	мащаб:	1:500
ЧЕРТЕЖ:	ВОБД по ул. "Светлина", детайли	чертеж:	9-1/9
ПРОЕКТАНТ:	/инж. Фр. Жадалова/		
УПРАВИТЕЛ:	/инж. Фр. Жадалова/		