


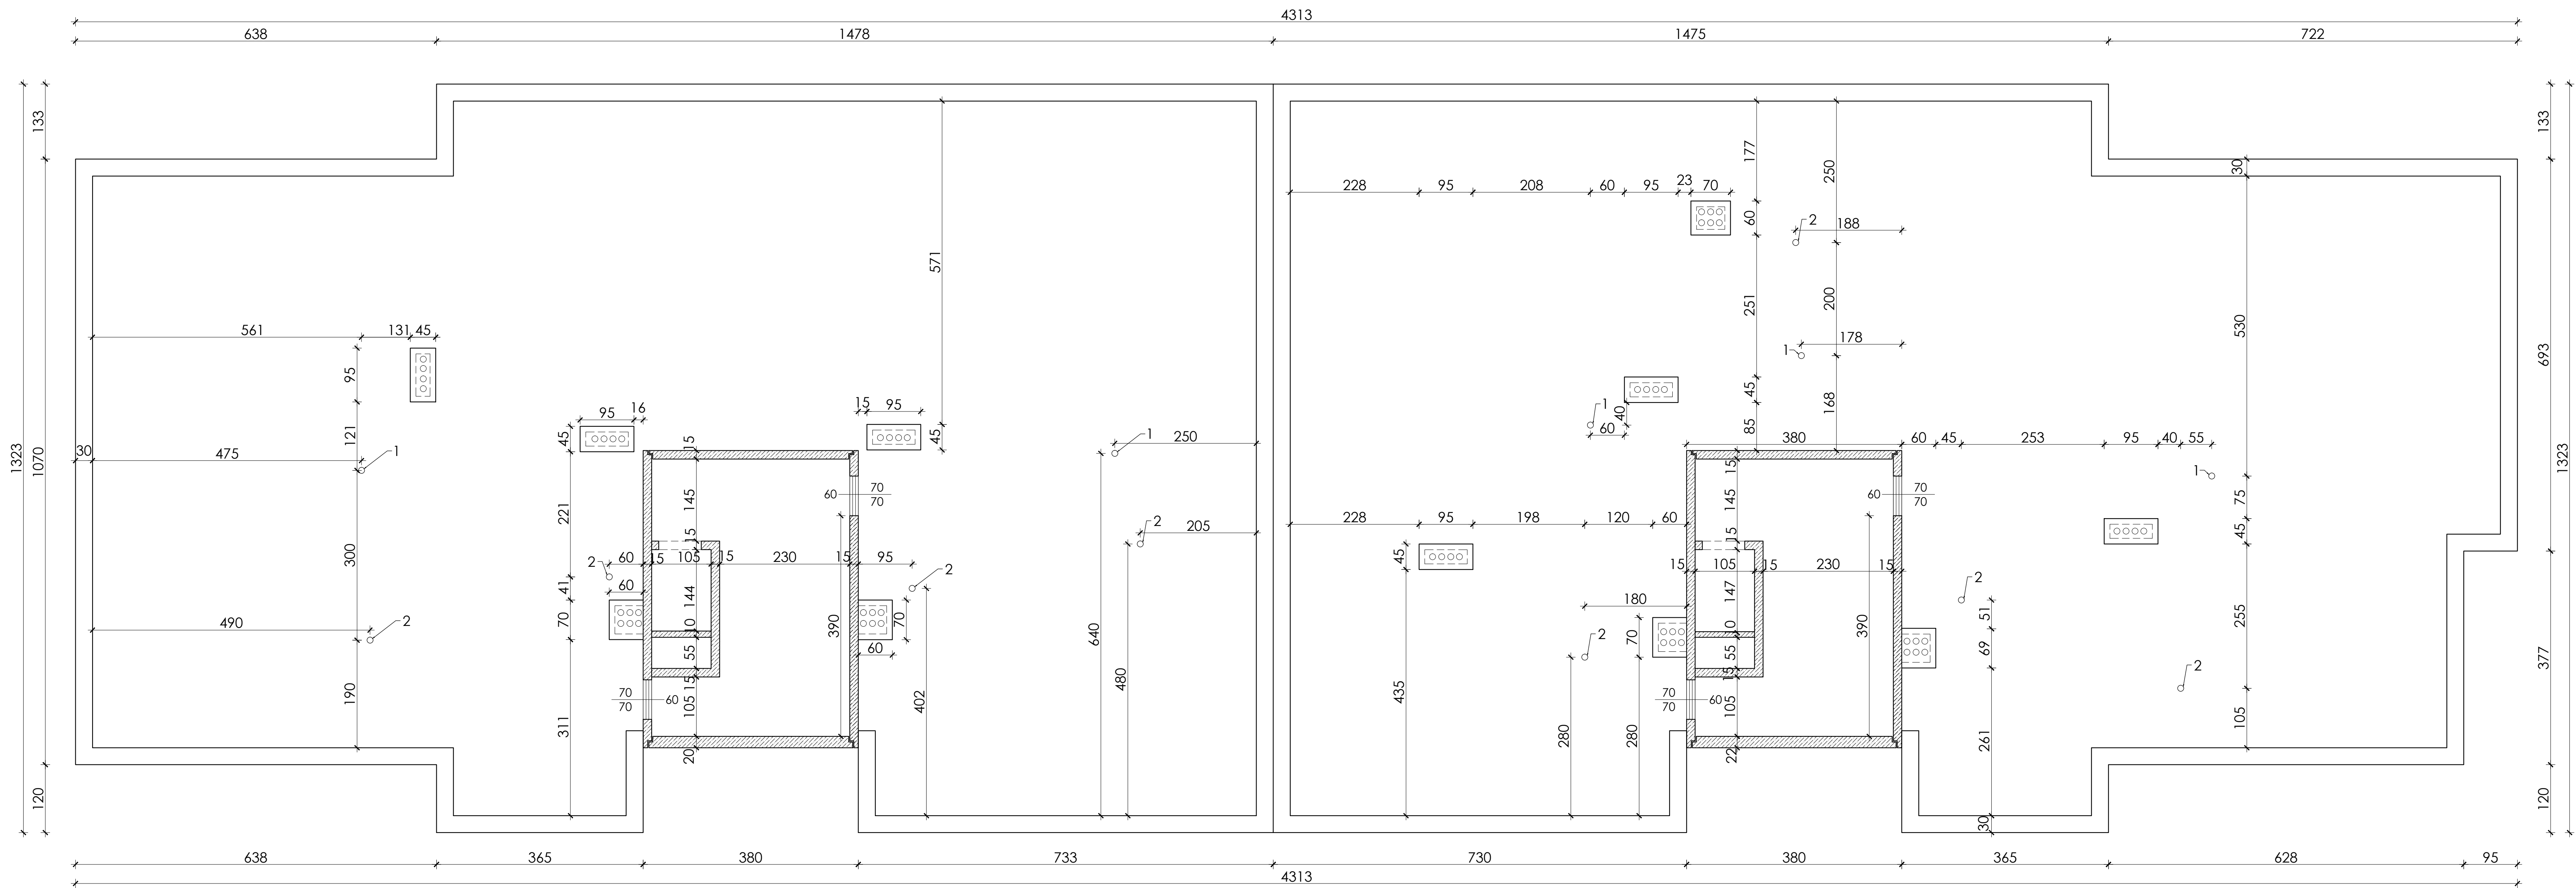

1 - Воронка
2 - Отдушник

ПЛАН ПОКРИВ /вх. А и Б/

"СОФИВЕСТ" ЕООД	ВЪЗЛОЖИТЕЛ:		ЧАСТ: АРХ.	
	ОБЕКТ:		ФАЗА: ТП	
	ЧЕРТЕЖ:		чертеж №: 10	
	План покрив - вх. А и Б		М 1:50	
	АРХ.	арх. Николай Ангелов	ЕЛ	
	ИЗЧЕРТ.	к.арх. Дарко Миланов	Вик	
	КОНСТР.		ОиВ	
ПБЗ			ГЕОД.	
ПБ				2015 г.