


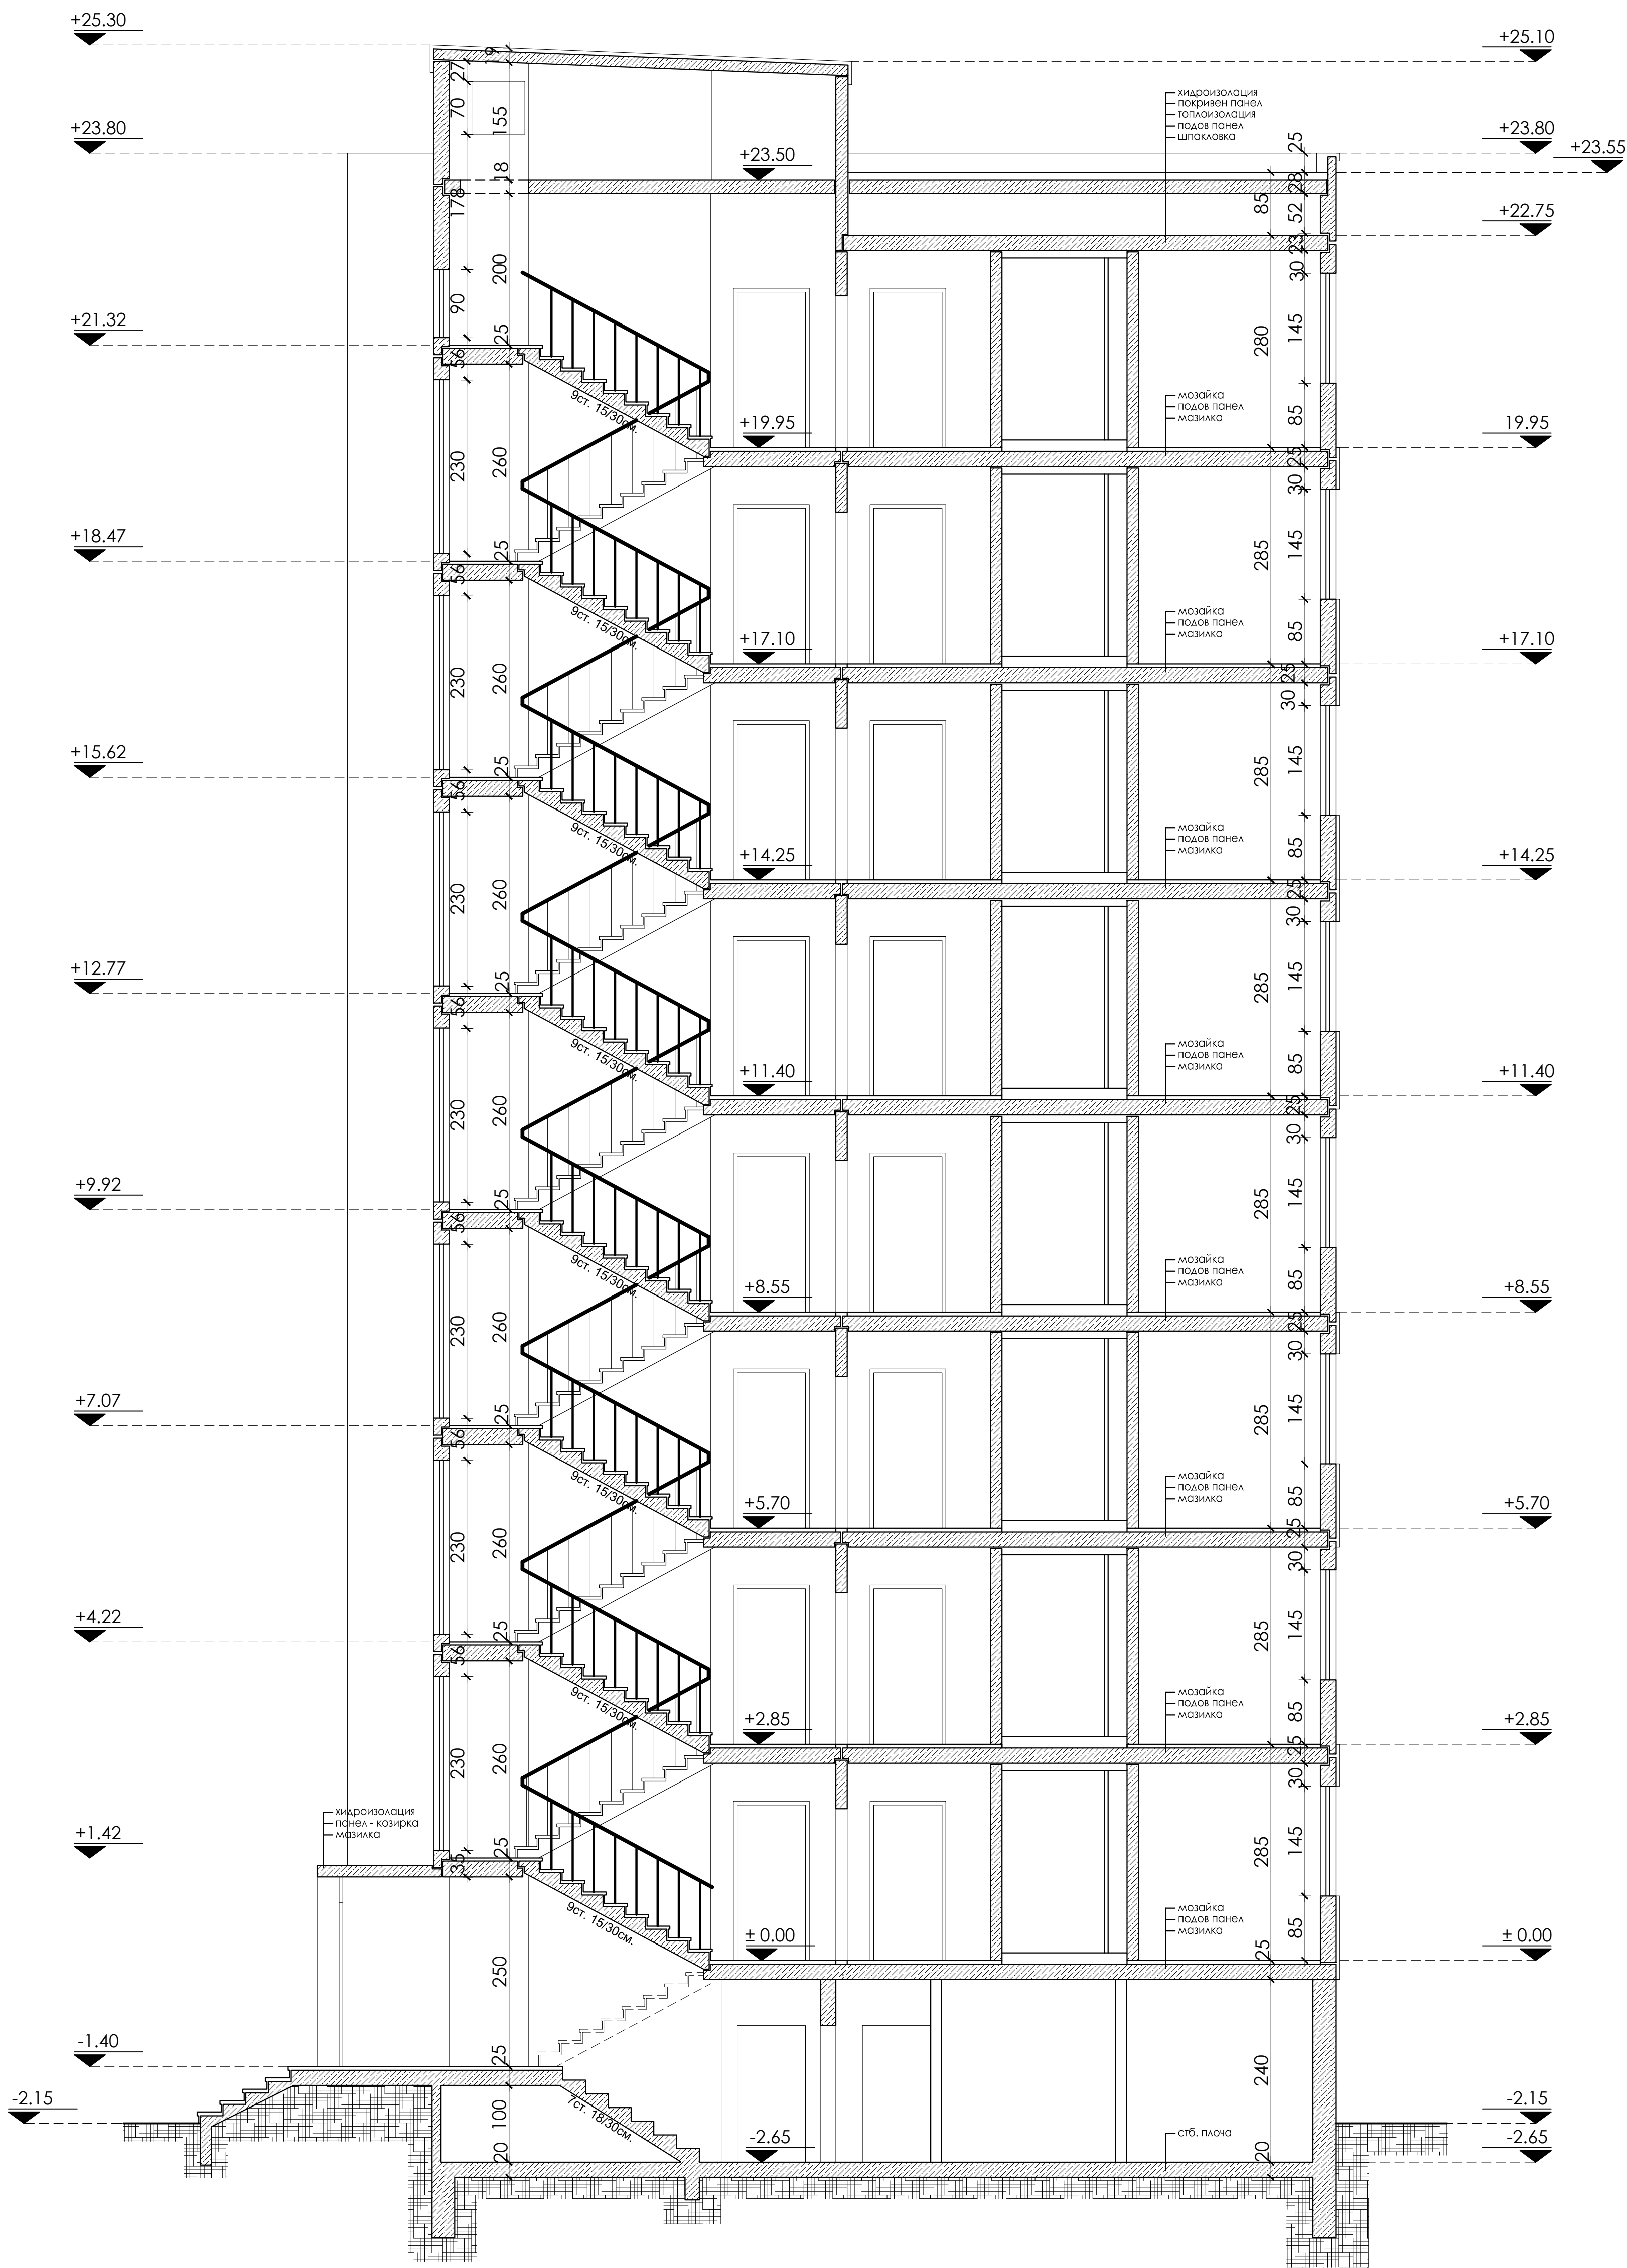

Нсв. = 260см.
Нк. = 285см.

ВЕРТИКАЛЕН РАЗРЕЗ ПРЕЗ СЪЛБИЩНА КЛЕТКА
/А-А/

"СОФИНВЕСТ" ЕООД	ВЪЗЛОЖИТЕЛ:			ЧАСТ: АРХ.		
	ОБЕКТ:			ФАЗА: ТП		
	ЧЕРТЕЖ:			чертеж №: 12		
	АРХ.	арх. Николай Ангелов	ЕЛ			
	ИЗЧЕРТ.	карх. Дарко Миланов	Вик			
	КОНСТР.		ОиВ			
	ПБЗ		ГЕОД.			
ПБ						2015 г.