


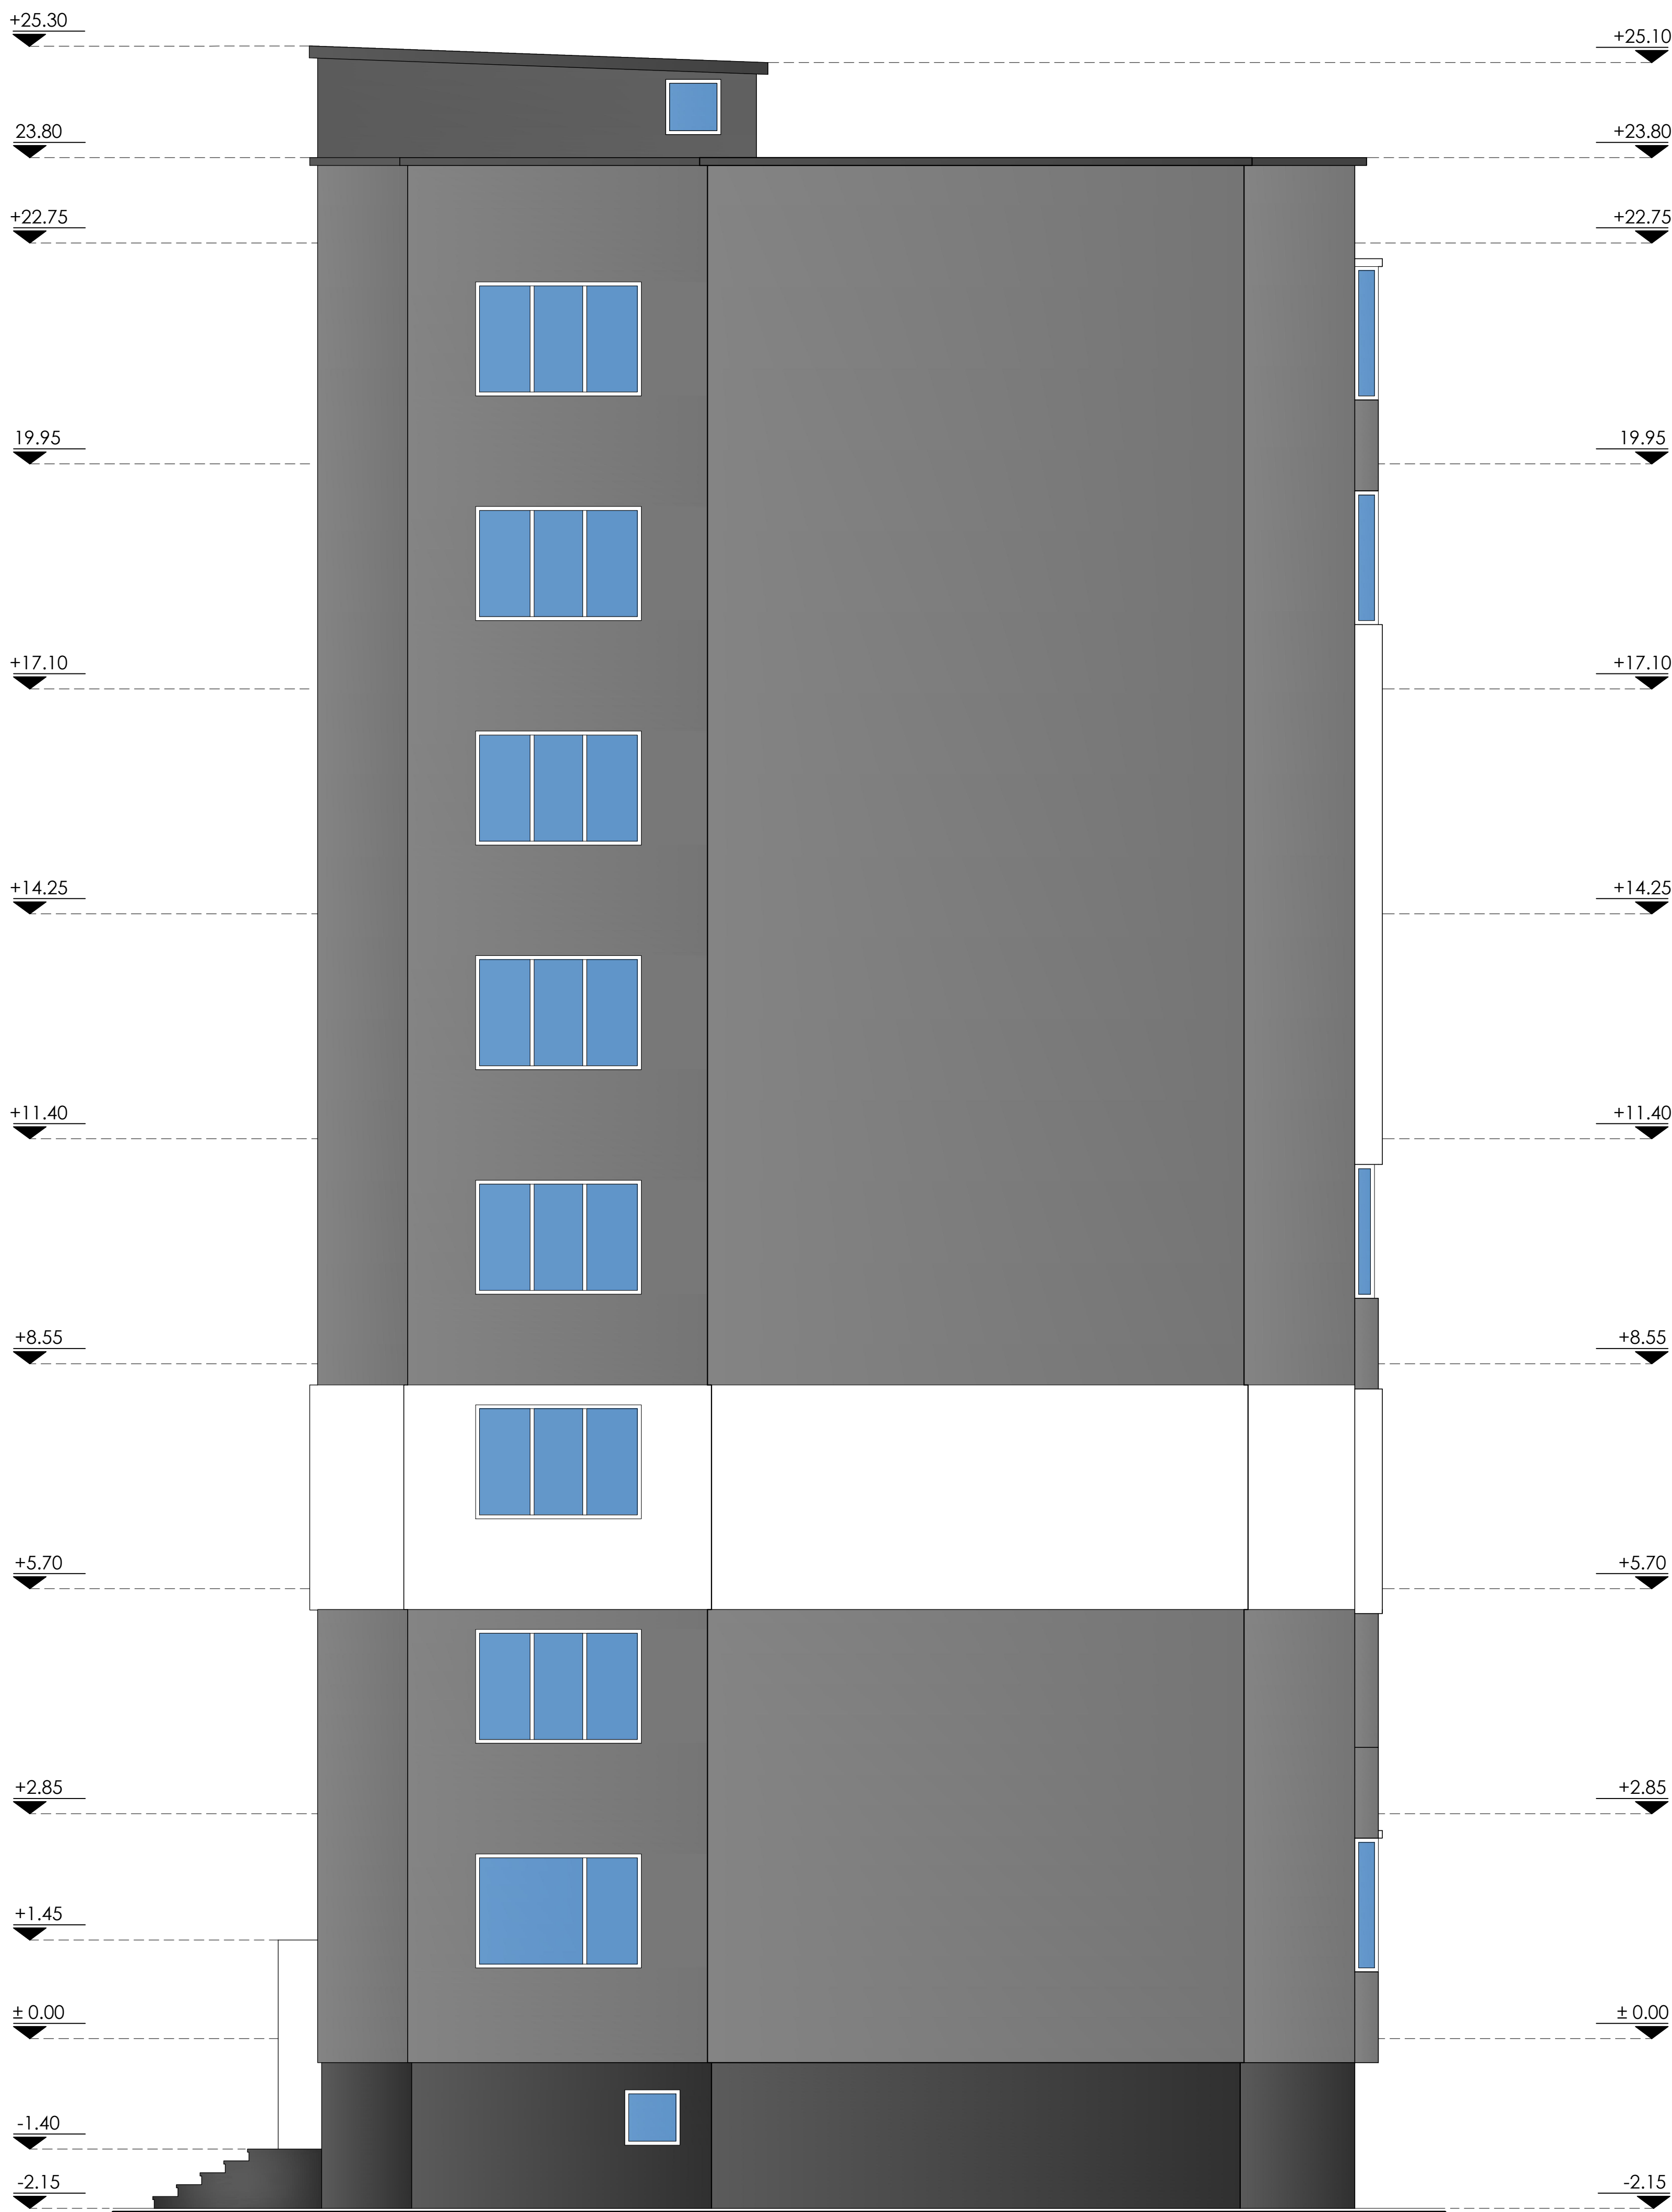

ФАСАДА ЗАПАД

"СОФИНВЕСТ" ЕООД	ВЪЗЛОЖИТЕЛ:				ЧАСТ: АРХ.
	ОБЕКТ:		"БЛ.54, кв. Слатина, гр. София"		ФАЗА: ТП
	ЧЕРТЕЖ:		Фасада запад вх. А и Б		чертеж №: 13
					М 1:50
	АРХ.	арх. Николай Ангелов		ЕЛ	
	ИЗЧЕРТ.	к.арх. Дарко Миланов		ВиК	
	КОНСТР.			ОиВ	
	ПБЗ			ГЕОД.	
	ПБ				2015 г.