


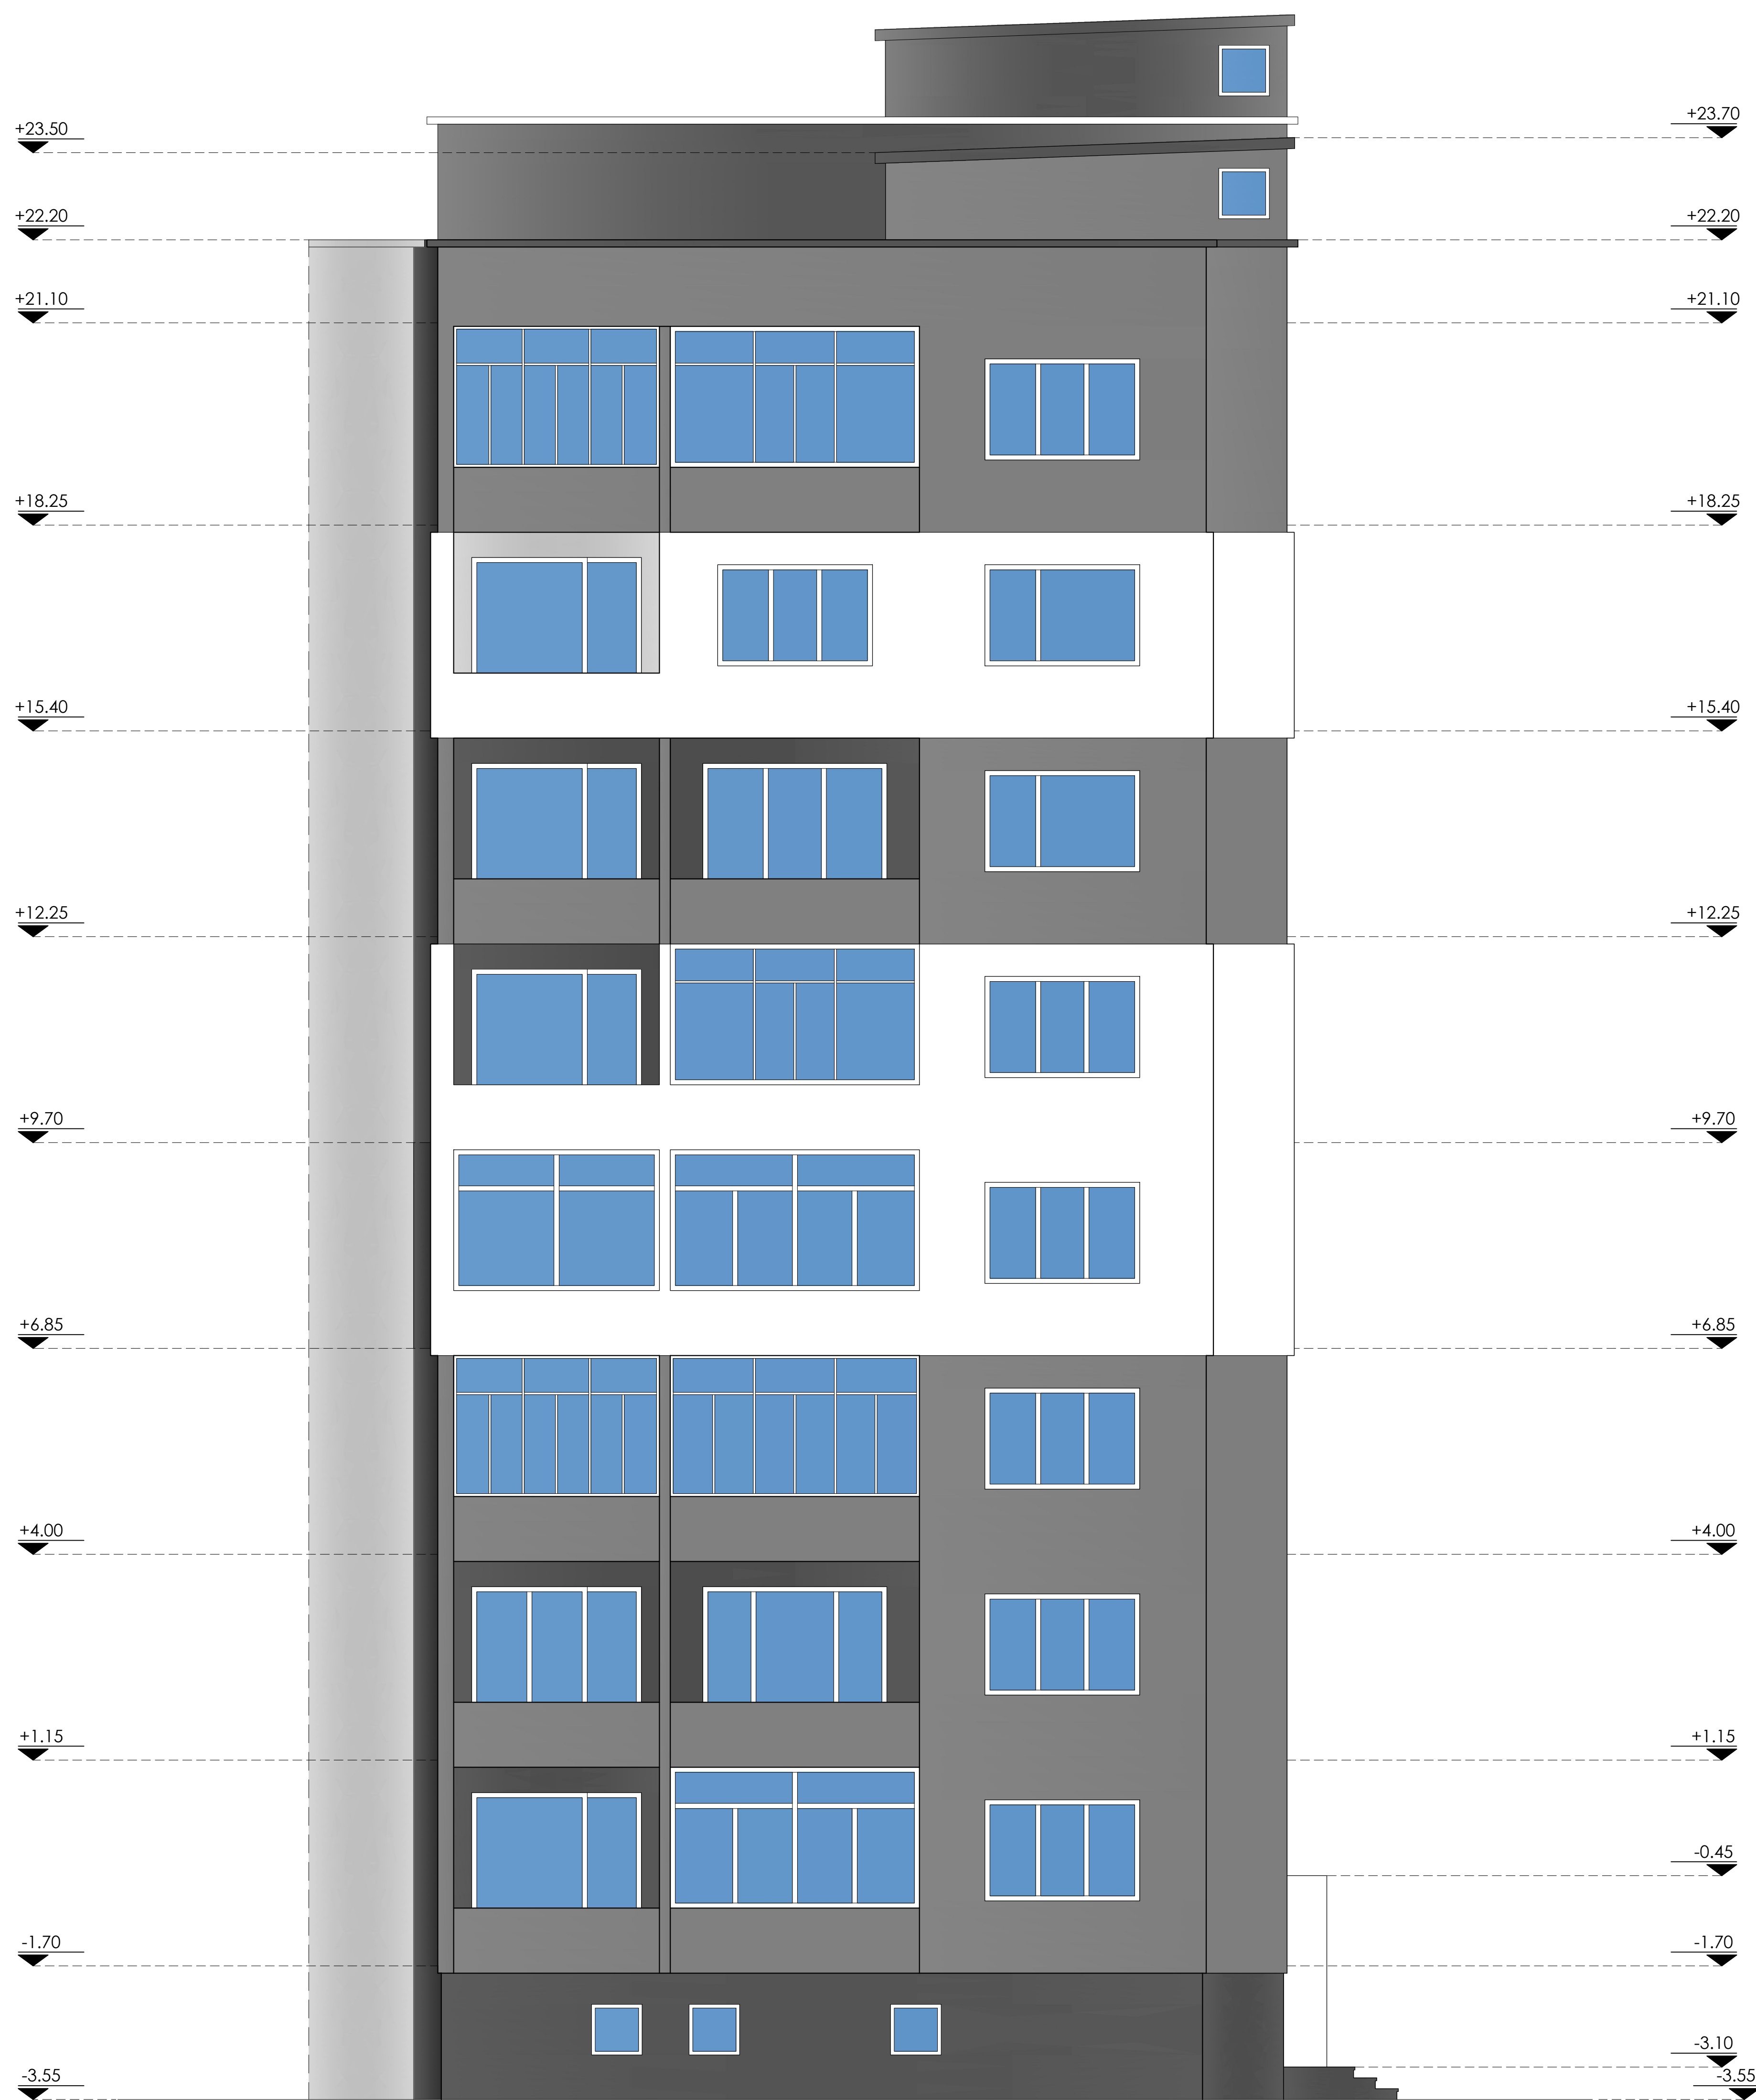

ФАСАДА ИЗТОК

"СОФИНВЕСТ" ЕООД	ВЪЗЛОЖИТЕЛ:				ЧАСТ: АРХ.	
	ОБЕКТ:				ФАЗА: ТП	
	ЧЕРТЕЖ:				чертеж №: 15	М 1:50
	АРХ.	арх. Николай Ангелов		ЕЛ		
	ИЗЧЕРТ.	к.арх. Дарко Миланов		ВИК		
	КОНСТР.			ОВВ		
	ПБЗ			ГЕОД.		
	ПБ					2015 г.