
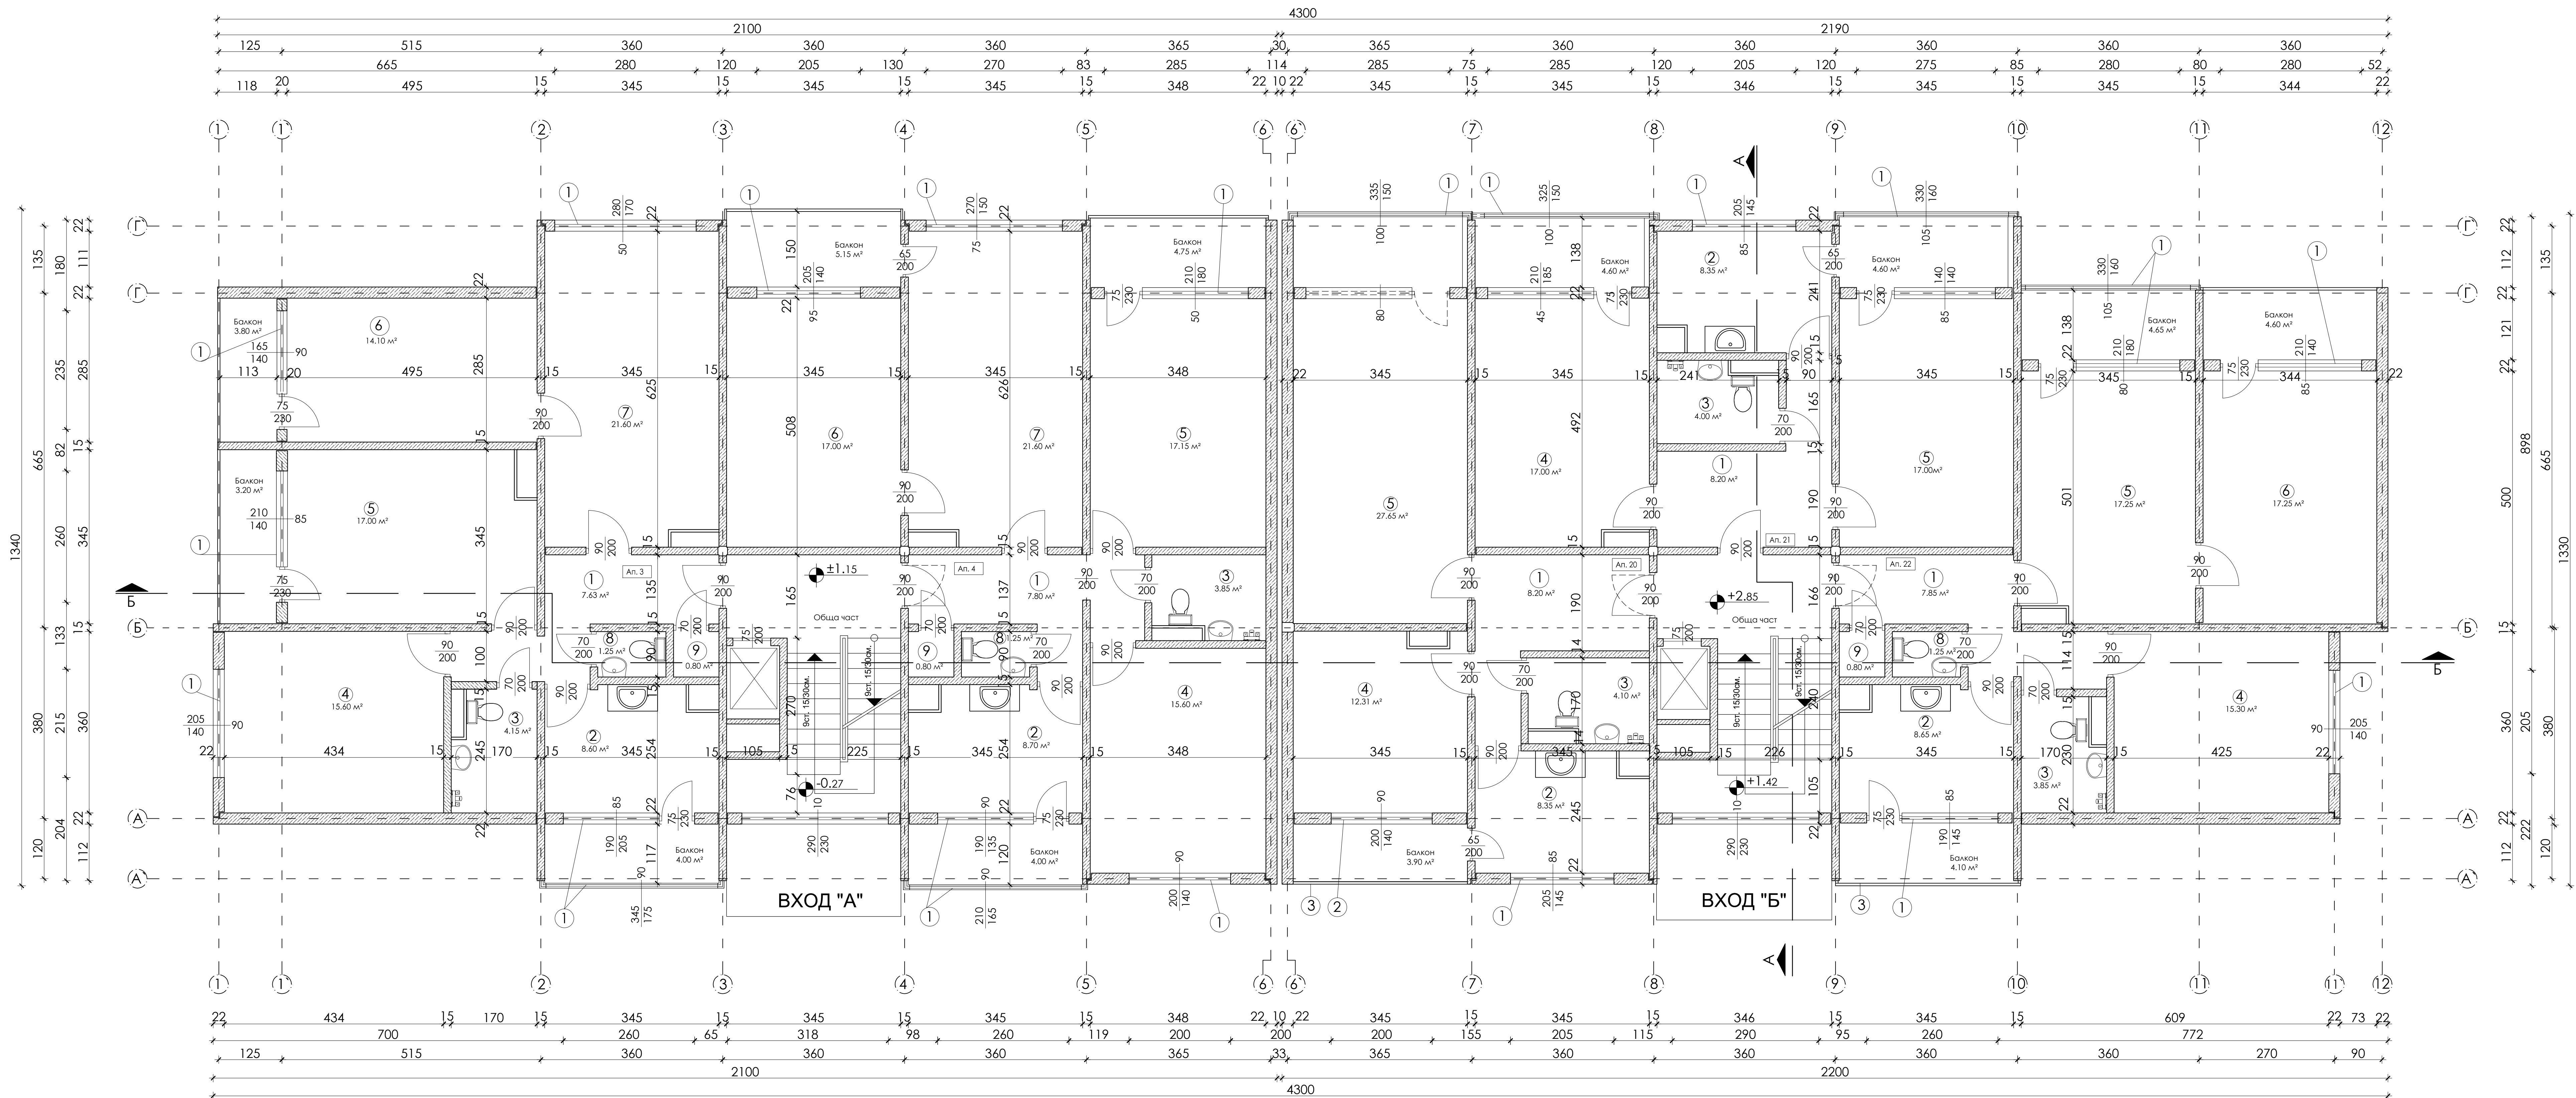


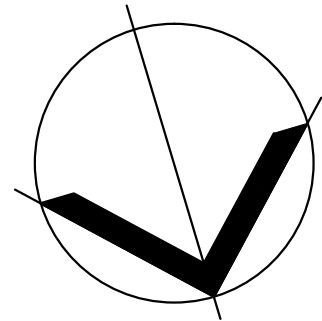

- - Премахнат зид
- ===== - Нов зид
- Настоящо осветеждане
- Премахнато осветеждане
- ① - ПВЦ дограма
- ② - Дървена дограма
- ③ - Остакляване с метални профили

АПАРТАМЕНТ 3				
N	Помещение	Под	Стени	Таван
1	Коридор	Ламинат	Мазилка	Латекс
2	Кухня	Балатум	Латекс	Латекс
3	Баня	Теракот	Фаянс	Мазилка
4	Спалня 1	Ламинат	Латекс	Латекс
5	Спалня 2	Ламинат	Латекс	Латекс
6	Спалня 3	Ламинат	Латекс	Латекс
7	Дневна	Мрамор	Мазилка	Латекс
8	Тоалетна	Теракот	Фаянс	Латекс
9	Мокро помещ.	Теракот	Латекс	Латекс

АПАРТАМЕНТ 4				
N	Помещение	Под	Стени	Таван
1	Коридор	Мокет	Латекс	Латекс
2	Кухня	Теракот	Латекс	Латекс
3	Баня	Теракот	Фаянс	Мазилка
4	Спалня 1	Ламинат	Латекс	Латекс
5	Спалня 2	Ламинат	Латекс	Латекс
6	Спалня 3	Ламинат	Латекс	Латекс
7	Дневна	Мозаика	Тапети	Латекс
8	Тоалетна	Мозаика	Латекс	Латекс
9	Мокро помещ.	Теракот	Латекс	Латекс

АПАРТАМЕНТ 20				
N	Помещение	Под	Стени	Таван
1	Коридор	Теракот	Тапети	Латекс
2	Кухня	Теракот	Тапети	Латекс
3	Баня	Теракот	Фаянс	Латекс
4	Спалня	Балатум	Тапети	Латекс
5	Дневна	Теракот	Тапети	Латекс

АПАРТАМЕНТ 21				
N	Помещение	Под	Стени	Таван
1	Коридор	Паркет	Латекс	Латекс
2	Кухня	Теракот	Латекс	Латекс
3	Баня	Теракот	Фаянс	Латекс
4	Спалня	Паркет	Латекс	Латекс
5	Дневна	Теракот	Латекс	Латекс

АПАРТАМЕНТ 22				
N	Помещение	Под	Стени	Таван
1	Коридор	Паркет	Тапети	Латекс
2	Кухня	Теракот	Тапети	Латекс
3	Баня	Теракот	Фаянс	Мазилка
4	Спалня 1	Балатум	Тапети	Латекс
5	Дневна	Балатум	Тапети	Латекс
6	Спалня 2	Балатум	Тапети	Латекс
7	Тоалетна	Теракот	Тапети	Латекс
8	Мокро помещ.	Теракот	Тапети	Латекс

РЗП - 521.10м²
от общо: 5251.20 м²

Нсв. = 260см.
Нк. = 285см.

РАЗПРЕДЕЛЕНИЕ - ВТОРИ ЕТАЖ /вх. А и Б/

"СОФИВЕСТ" ЕООД	ВЪЗЛОЖИТЕЛ:				ЧАСТ: АРХ.		
	ОБЕКТ:			"Бл.54, кв. Слатина, гр. София"		ФАЗА: ТП	
	ЧЕРТЕЖ:			Втори етаж - вх. А и Б		чертеж №3/3	М 1:50
	АРХ.	арх. Николай Ангелов		ЕЛ			
	ИНЖЕНТ.	инж. Дарко Митков		ВМ			
	КОНСТ.			ОМВ			
	ПЕД.			ГЕОД.			
	ПБ						2015 г.