
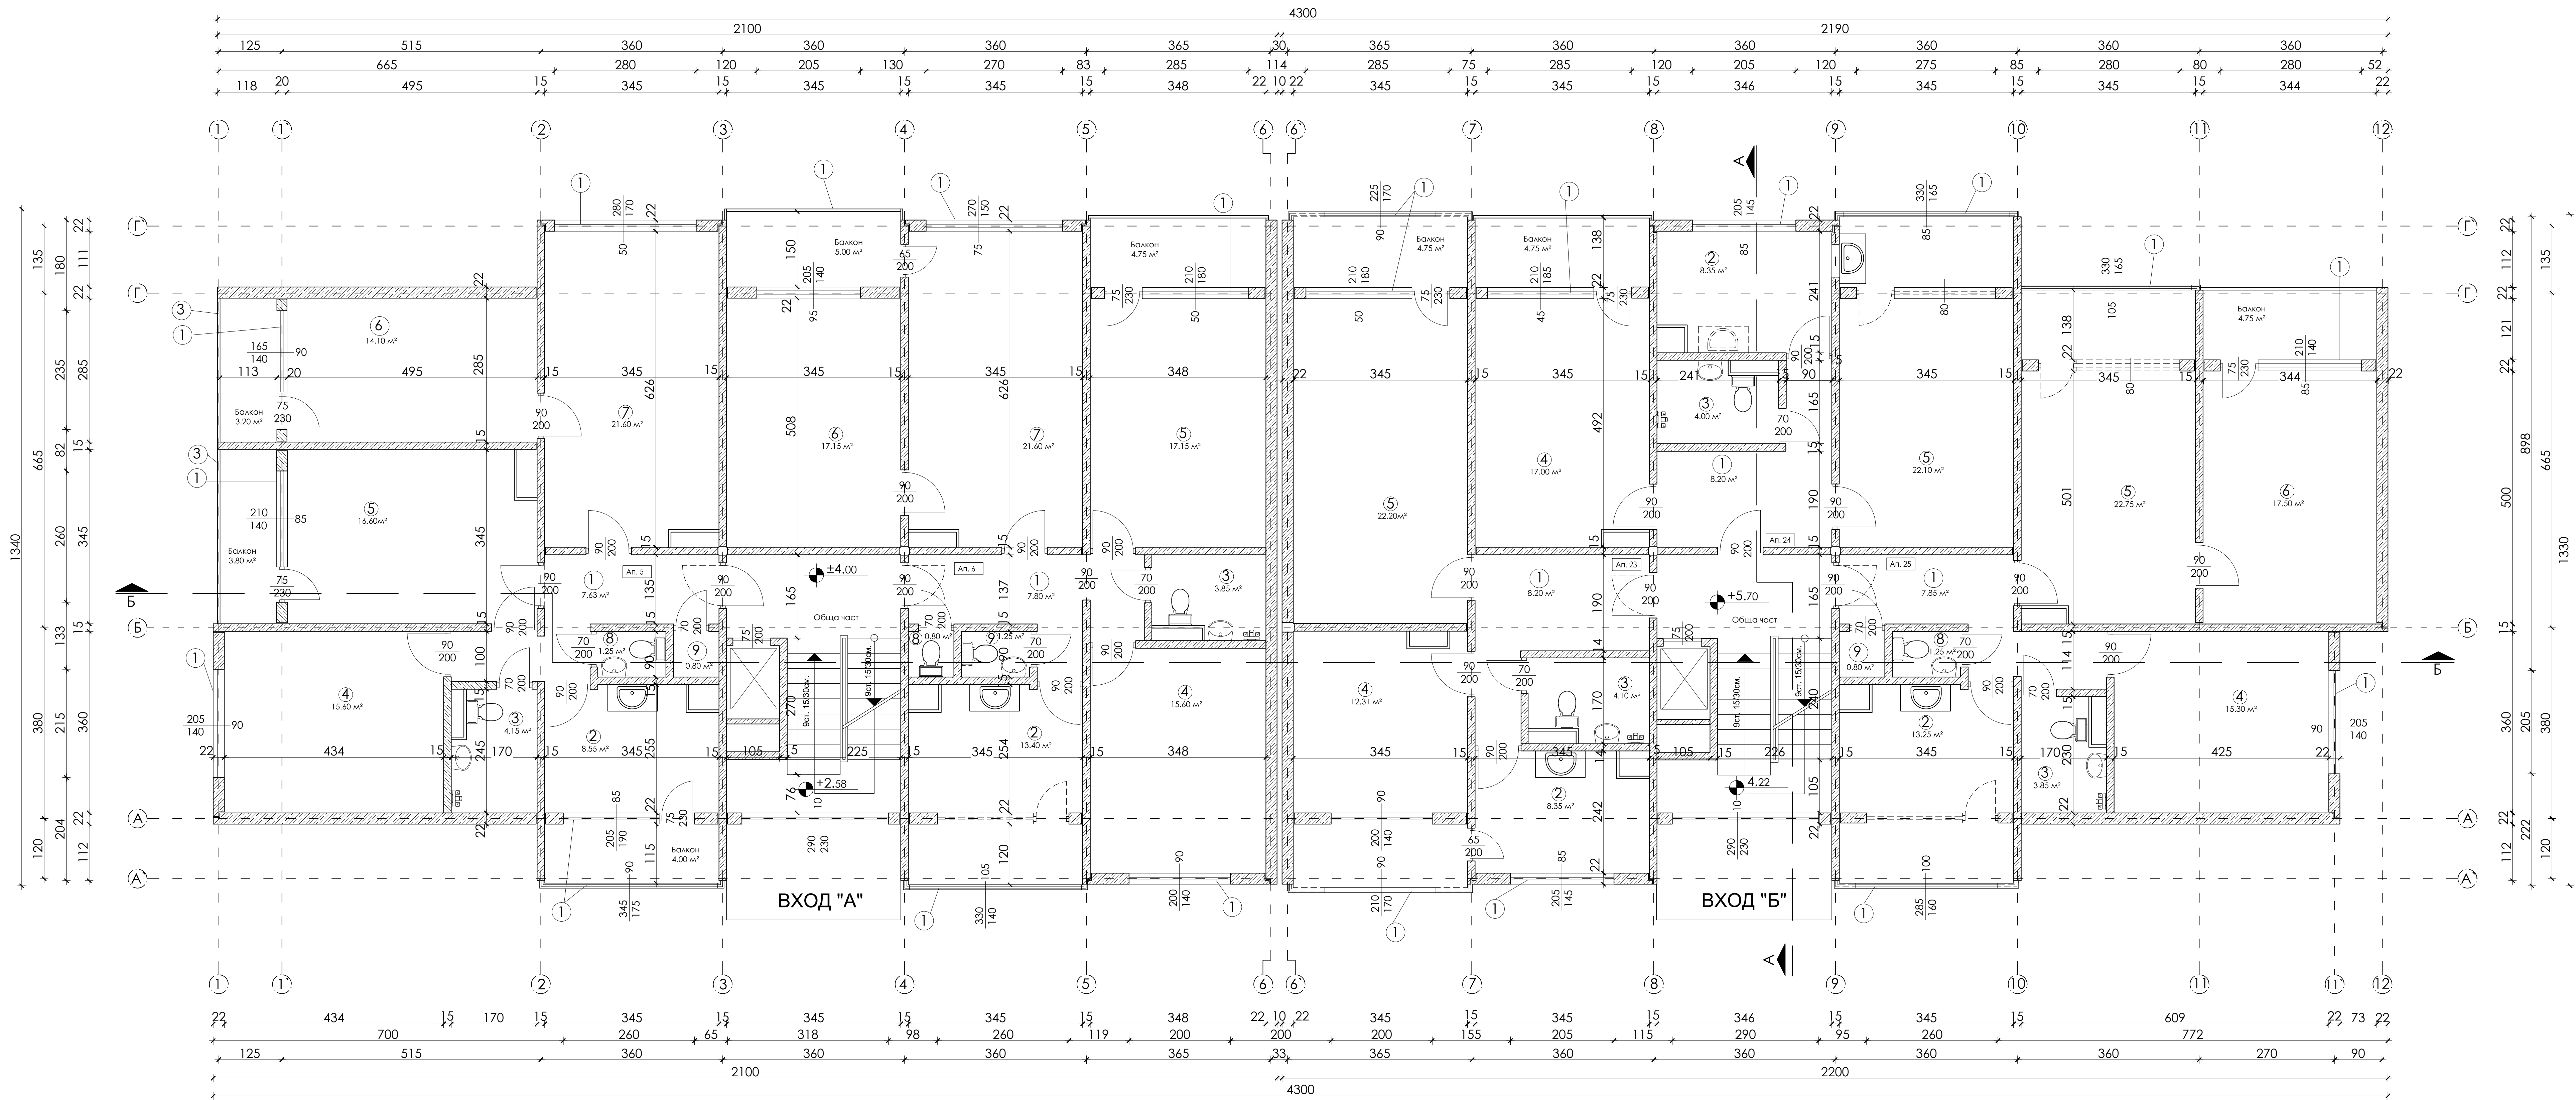


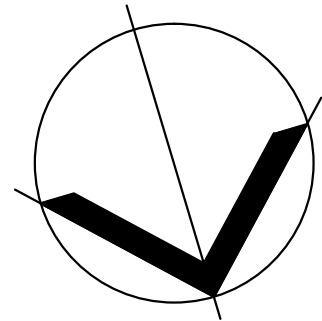

- - Премахнат зид
- ===== - Нов зид
- Настоящо обзавеждане
- Премахнато обзавеждане
- ① - ПВЦ дограма
- ② - Дървена дограма
- ③ - Остакляване с метални профили

АПАРТАМЕНТ 5				
N	Помещение	Под	Стени	Таван
1	Коридор	Теракот	Латекс	Латекс
2	Кухня	Теракот	Латекс	Латекс
3	Баня	Теракот	Фаянс	Латекс
4	Спалня 1	Паркет	Латекс	Латекс
5	Спалня 2	Паркет	Латекс	Латекс
6	Спалня 3	Паркет	Латекс	Латекс
7	Дневна	Теракот	Латекс	Латекс
8	Тоалетна	Теракот	Фаянс	Латекс
9	Мокро помеш.	Теракот	Латекс	Латекс

АПАРТАМЕНТ 6				
N	Помещение	Под	Стени	Таван
1	Коридор	Ламинат	Латекс	Латекс
2	Кухня	Теракот	Латекс	Латекс
3	Баня	Теракот	Фаянс	Окачен таван
4	Спалня 1	Ламинат	Латекс	Латекс
5	Спалня 2	Ламинат	Латекс	Латекс
6	Спалня 3	Балатум	Тапети	Латекс
7	Дневна	Теракот	Латекс	Латекс
8	Тоалетна	Теракот	Фаянс	Окачен таван
9	Мокро помеш.	Теракот	Латекс	Латекс

АПАРТАМЕНТ 23				
N	Помещение	Под	Стени	Таван
1	Коридор	Балатум	Тапети	Латекс
2	Кухня	Ламинат	Тапети	Латекс
3	Баня	Теракот	Фаянс	Мазилка
4	Спалня	Балатум	Тапети	Латекс
5	Дневна	Ламинат	Тапети	Латекс

АПАРТАМЕНТ 24				
N	Помещение	Под	Стени	Таван
1	Коридор	Корк	Корк	Латекс
2	Детска стая	Ламинат	Мазилка	Латекс
3	Баня	Теракот	Фаянс	Окачен таван
4	Спалня	Теракот	Латекс	Латекс
5	Дневна	Теракот	Мазилка	Плоскости

АПАРТАМЕНТ 25				
N	Помещение	Под	Стени	Таван
1	Коридор	Паркет	Тапети	Латекс
2	Кухня	Теракот	Тапети	Латекс
3	Баня	Теракот	Фаянс	Мазилка
4	Спалня 1	Паркет	Тапети	Латекс
5	Дневна	Теракот	Тапети	Латекс
6	Спалня 2	Паркет	Тапети	Латекс
7	Тоалетна	Теракот	Фаянс	Мазилка
8	Мокро помеш.	Теракот	Латекс	Латекс

РЗП - 521.10м²
от общо: 5251.20 м²

Нсв. = 260см.
Нк. = 285см.

РАЗПРЕДЕЛЕНИЕ - ТРЕТИ ЕТАЖ /вх. А и Б/

"СОФИВЕСТ" ЕООД	ВЪЗЛОЖИТЕЛ:				ЧАСТ: АРХ.
	ОБЕКТ:		"Бл.54, кв. Слатина, гр.София"		ФАЗА: ТП
	ЧЕРТЕЖ:		Трети етаж - вх. А и Б		чертеж №:4
	АРХ:	арх. Николай Ангелов	БП		
		инж. Дарко Митанов	ВМ		
		инж. Дарко Митанов	СМ		
ПЕД			ГЕОД.		
					2015 г.