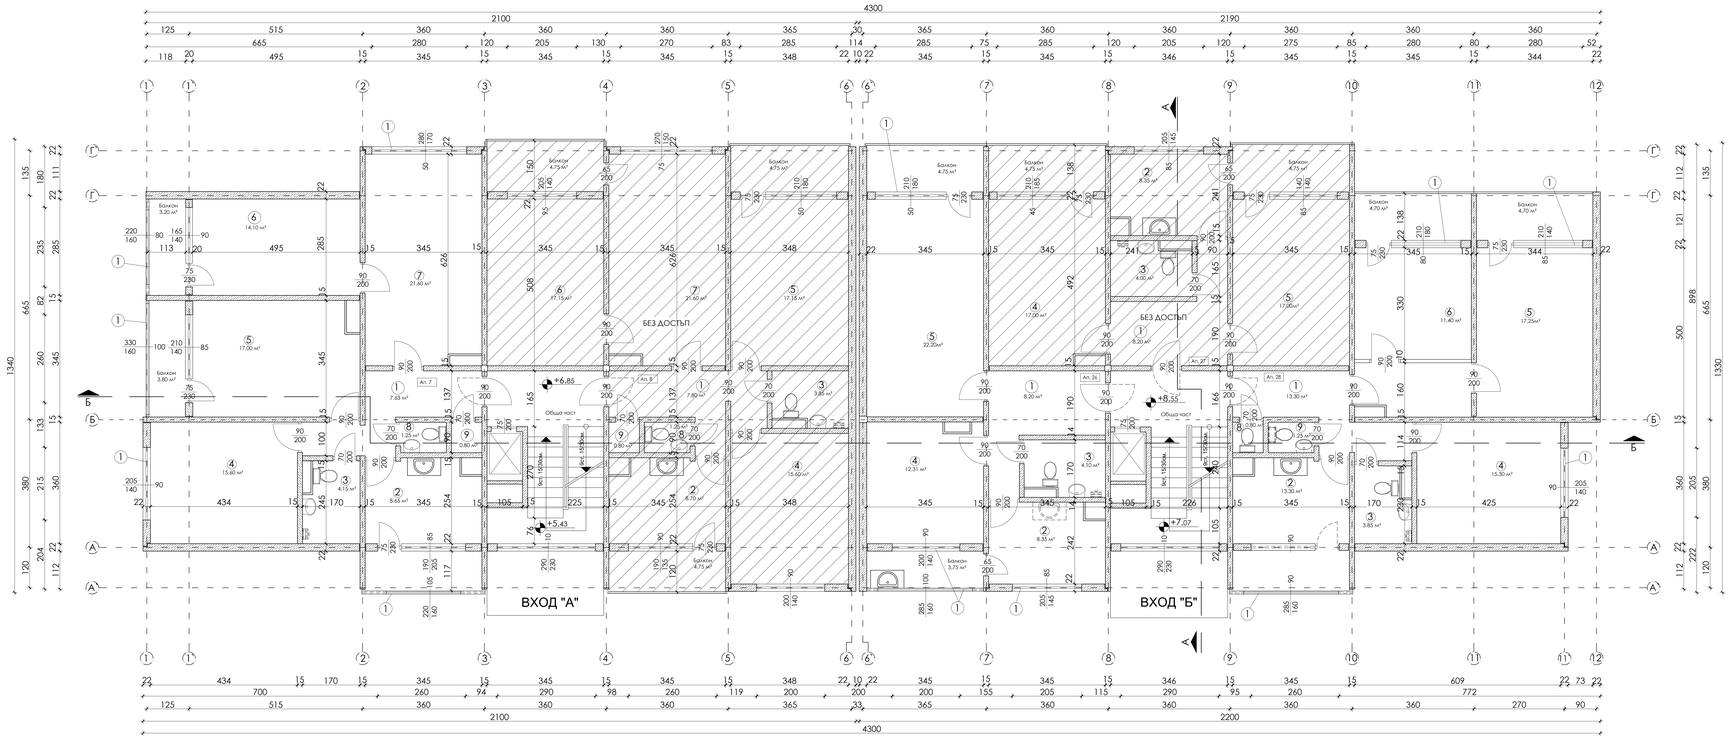

- Премахнат зид
- Нов зид
- Настоящо обзавеждане
- Премахнато обзавеждане
- (1) - ПВЦ дограма
- (2) - Дървена дограма
- (3) - Остъкляване с метални профили

РЗП - 521.10м²
от общо: 5251.20 м²

Нсв. = 260см.
Нк. = 285см.

РАЗПРЕДЕЛЕНИЕ - ЧЕТВЪРТИ ЕТАЖ /вх. А и Б/

АПАРТАМЕНТ 7				
N	Помещение	Под	Стени	Таван
1	Коридор	Ламинат	Латекс	Латекс
2	Кухня	Теракот	Латекс	Латекс
3	Баня	Теракот	Фаянс	Мазилка
4	Спалня 1	Ламинат	Тапети	Латекс
5	Спалня 2	Балатум	Тапети	Латекс
6	Спалня 3	Балатум	Тапети	Латекс
7	Дневна	Теракот	Фаянс	Мазилка
8	Тоалетна	Теракот	Фаянс	Мазилка
9	Мокро помещ.	Теракот	Латекс	Латекс

АПАРТАМЕНТ 8				
N	Помещение	Под	Стени	Таван
1	Коридор			
2	Кухня			
3	Баня			
4	Спалня 1			
5	Спалня 2			
6	Спалня 3			
7	Дневна			
8	Тоалетна			
9	Мокро помещ.			

АПАРТАМЕНТ 26				
N	Помещение	Под	Стени	Таван
1	Коридор	Ламинат	Латекс	Латекс
2	Кухня	Ламинат	Латекс	Латекс
3	Баня	Теракот	Фаянс	Латекс
4	Спалня	Ламинат	Латекс	Латекс
5	Дневна	Теракот	Латекс	Латекс

АПАРТАМЕНТ 27				
N	Помещение	Под	Стени	Таван
1	Коридор			
2	Кухня			
3	Баня			
4	Спалня			
5	Дневна			

АПАРТАМЕНТ 28				
N	Помещение	Под	Стени	Таван
1	Коридор	Ламинат	Тапети	Латекс
2	Кухня	Теракот	Латекс	Латекс
3	Баня	Теракот	Фаянс	Латекс
4	Спалня 1	Ламинат	Тапети	Латекс
5	Дневна	Теракот	Латекс	Латекс
6	Спалня 2	Ламинат	Тапети	Латекс
7	Тоалетна	Теракот	Таепети	Латекс
8	Мокро помещ.	Теракот	Латекс	Латекс

"СОФИНВЕСТ ЕООД"	ВЪЗЛОЖИТЕЛ:			ЧАСТ: АРХ.
	ОБЕКТ:	"бл.54, кв. Слатина, гр. София"		ФАЗА: ТП
	ЧЕРТЕЖ:	Четвърти етаж - вх. А и Б	чертеж №:5	М 1:50
	АРХ.	арх. Николай Ангелов	ЕЛ:	
	АТЕКТ.	к.арх. Дарко Миланов	ВиК:	
	КОНСТР.		ОиВ:	
	ПБЗ		ГЕОД.	
	ПБ:			2015 г.