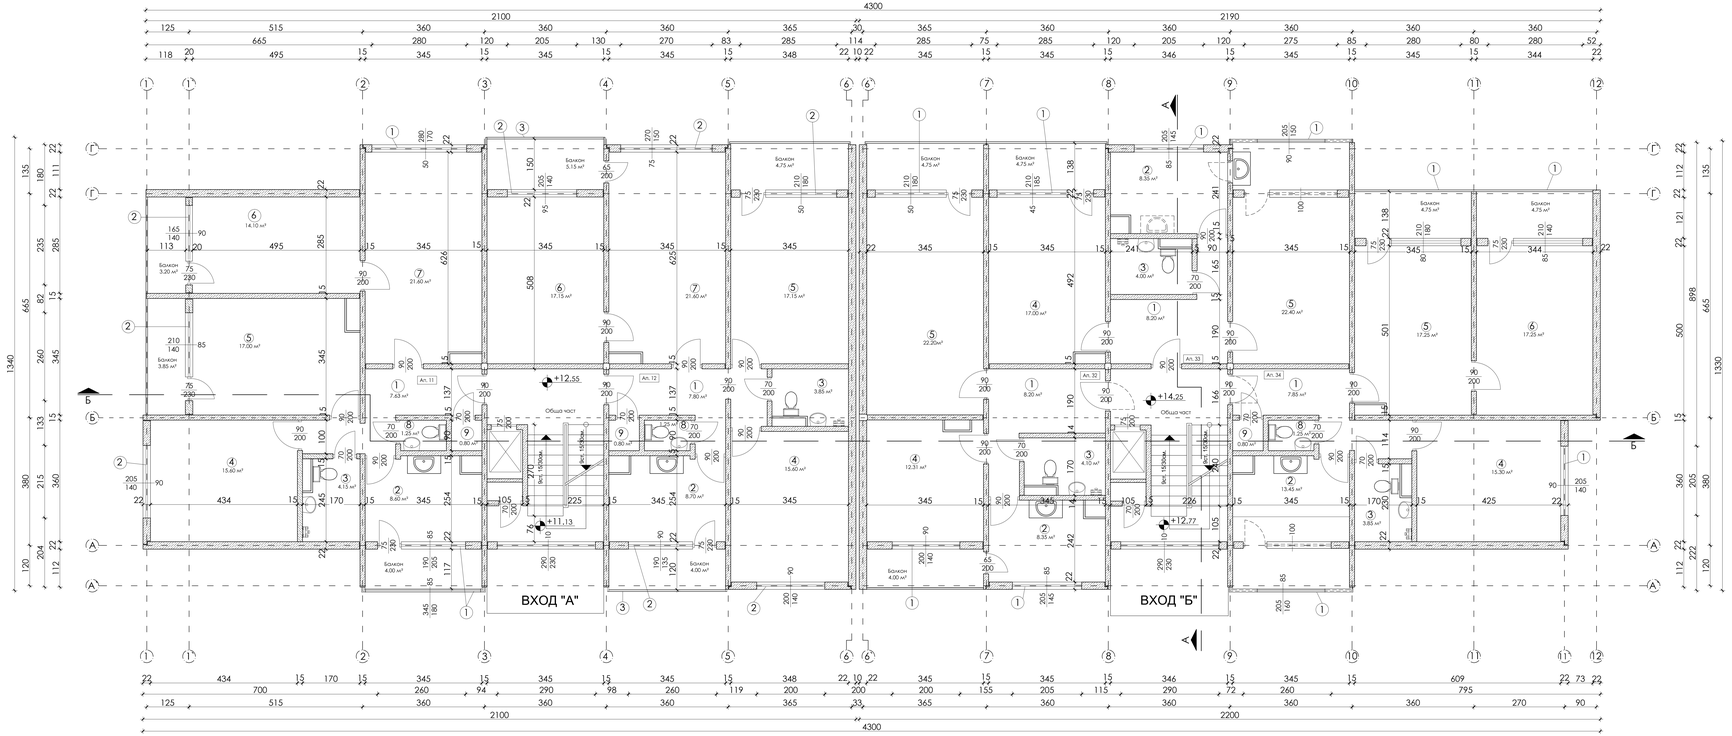

- Премахнат зид
- Нов зид
- Настоящо обзавеждане
- Премахнато обзавеждане
- (1) - ПВЦ дограма
- (2) - Дървена дограма
- (3) - Остъкляване с метални профили

РЗП - 521.10м²
от общо: 5251.20 м²

Нсв. = 260см.
Нк. = 285см.

РАЗПРЕДЕЛЕНИЕ - ШЕСТИ ЕТАЖ /вх. А и Б/

АПАРТАМЕНТ 11

N	Помещение	Под	Стени	Таван
1	Коридор	Мокет	Тапети	Латекс
2	Кухня	Балатум	Тапети	Латекс
3	Баня	Теракот	Фаянс	Латекс
4	Спалня 1	Балатум	Тапети	Латекс
5	Спалня 2	Балатум	Тапети	Латекс
6	Спалня 3	Балатум	Тапети	Латекс
7	Дневна	Теракот	Латекс	Латекс
8	Тоалетна	Теракот	Фаянс	Латекс
9	Мокро помещ.	Теракот	Латекс	Латекс

АПАРТАМЕНТ 12

N	Помещение	Под	Стени	Таван
1	Коридор	Мокет	Тапети	Латекс
2	Кухня	Теракот	Латекс	Латекс
3	Баня	Теракот	Фаянс	Мазилка
4	Спалня 1	Балатум	Тапети	Латекс
5	Спалня 2	Ламинат	Тапети	Латекс
6	Спалня 3	Ламинат	Тапети	Латекс
7	Дневна	Теракот	Латекс	Латекс
8	Тоалетна	Теракот	Фаянс	Латекс
9	Мокро помещ.	Теракот	Латекс	Латекс

АПАРТАМЕНТ 32

N	Помещение	Под	Стени	Таван
1	Коридор	Ламинат	Латекс	Латекс
2	Кухня	Теракот	Латекс	Латекс
3	Баня	Теракот	Фаянс	Латекс
4	Спалня	Мокет	Латекс	Латекс
5	Дневна	Балатум	Латекс	Латекс

АПАРТАМЕНТ 33

N	Помещение	Под	Стени	Таван
1	Коридор	Ламинат	Тапети	Латекс
2	Кухня	Теракот	Латекс	Латекс
3	Баня	Теракот	Фаянс	Латекс
4	Спалня	Теракот	Латекс	Латекс
5	Дневна	Теракот	Тапети	Латекс

АПАРТАМЕНТ 34

N	Помещение	Под	Стени	Таван
1	Коридор	Ламинат	Латекс	Латекс
2	Кухня	Теракот	Латекс	Латекс
3	Баня	Теракот	Фаянс	Окачен таван
4	Спалня 1	Мокет	Латекс	Латекс
5	Дневна	Теракот	Тапети	Окачен таван
6	Спалня 2	Мокет	Латекс	Латекс
7	Тоалетна	Теракот	Фаянс	Окачен таван
8	Мокро помещ.	Теракот	Фаянс	Латекс

"СОФИИНВЕСТ ЕООД"

ВЪЗЛОЖИТЕЛ:				ЧАСТ: АРХ.
ОБЕКТ:	"бл.54, кв. Слатина, гр. София"			ФАЗА: ТП
ЧЕРТЕЖ:	Шести етаж - вх. А и Б		чертеж №:7	М 1:50
АРХ.	арх. Николай Ангелов		ЕЛ	
ИЗЧЕРТ.	к-дек. Дарко Миланов		ВиК	
КОНСТР.			ОиВ	
ПБЗ			ГЕОД.	
ГФ				2015 г.