
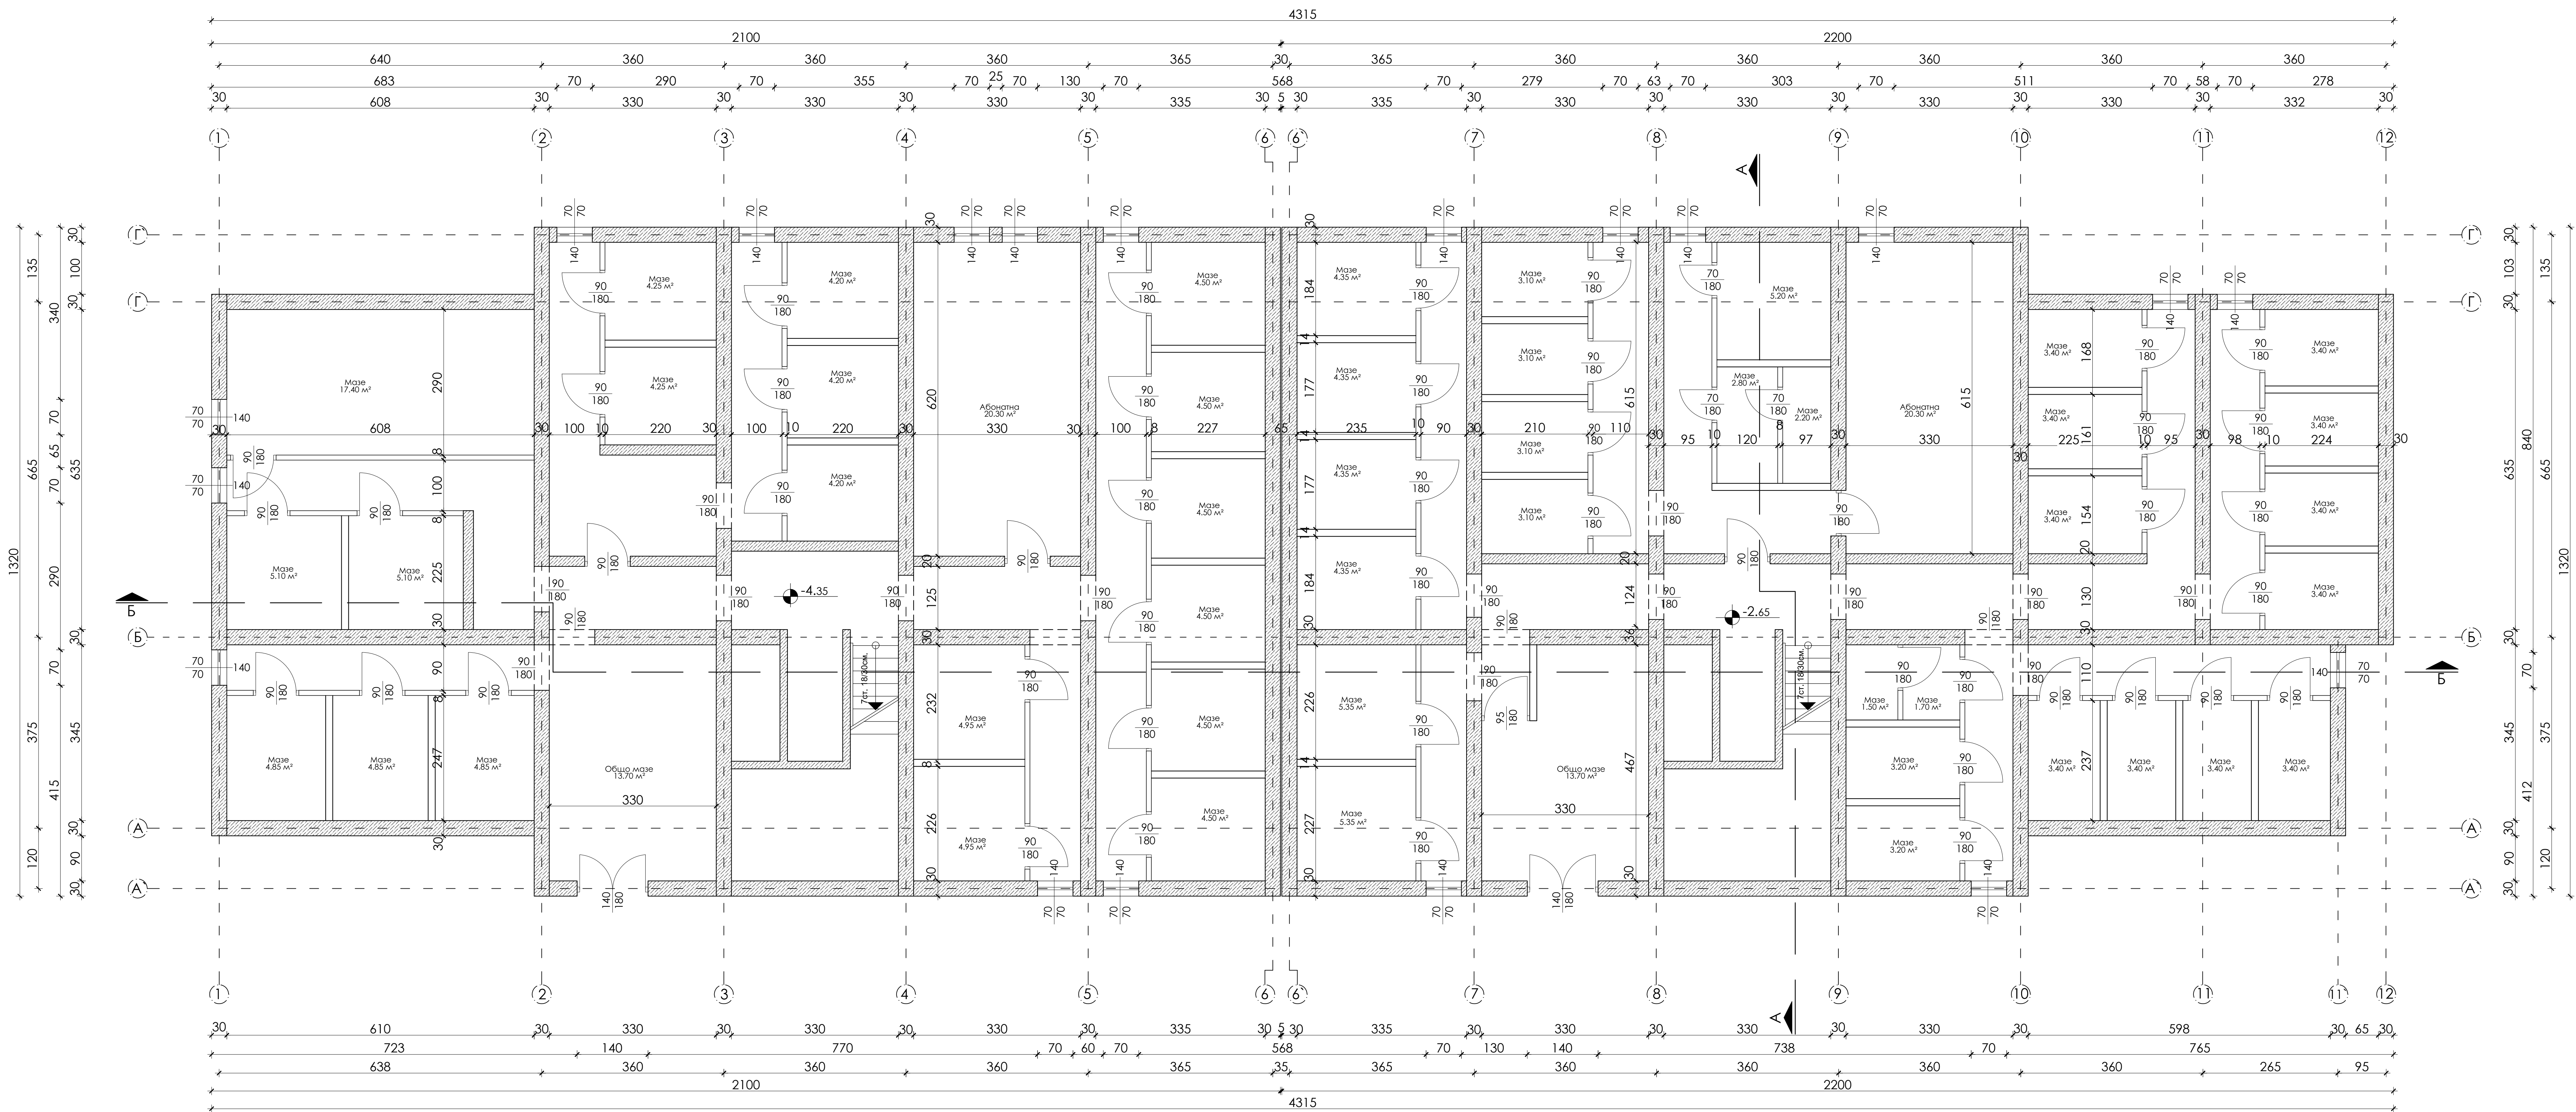


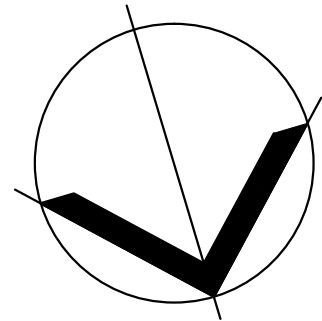

РЗП - 521.10м²
от общо: 5251.20 м²

Нсв. = 260см.
Нк. = 285см.

РАЗПРЕДЕЛЕНИЕ - СУТЕРЕН /вх. А и Б/

"СОФИВЕСТ" ЕООД	ВЪЗЛОЖИТЕЛ:				ЧАСТ. АРХ.
	ОБЕКТ:		"Бл.54, кв. Слатина, гр.София"		ФАЗА: ТП
	ЧЕРТЕЖ:		Сутерен - вх. А и Б	чертеж №:1	М 1:50
	АРХ.	арх. Николай Ангелов	БП		
	ИНЖЕНТ.	инж. Дарко Миланов	ВМ		
	КОНСТР.	конст. Димитър	ДМ		
	ПЕД		ГЕОД.		2015 г.