


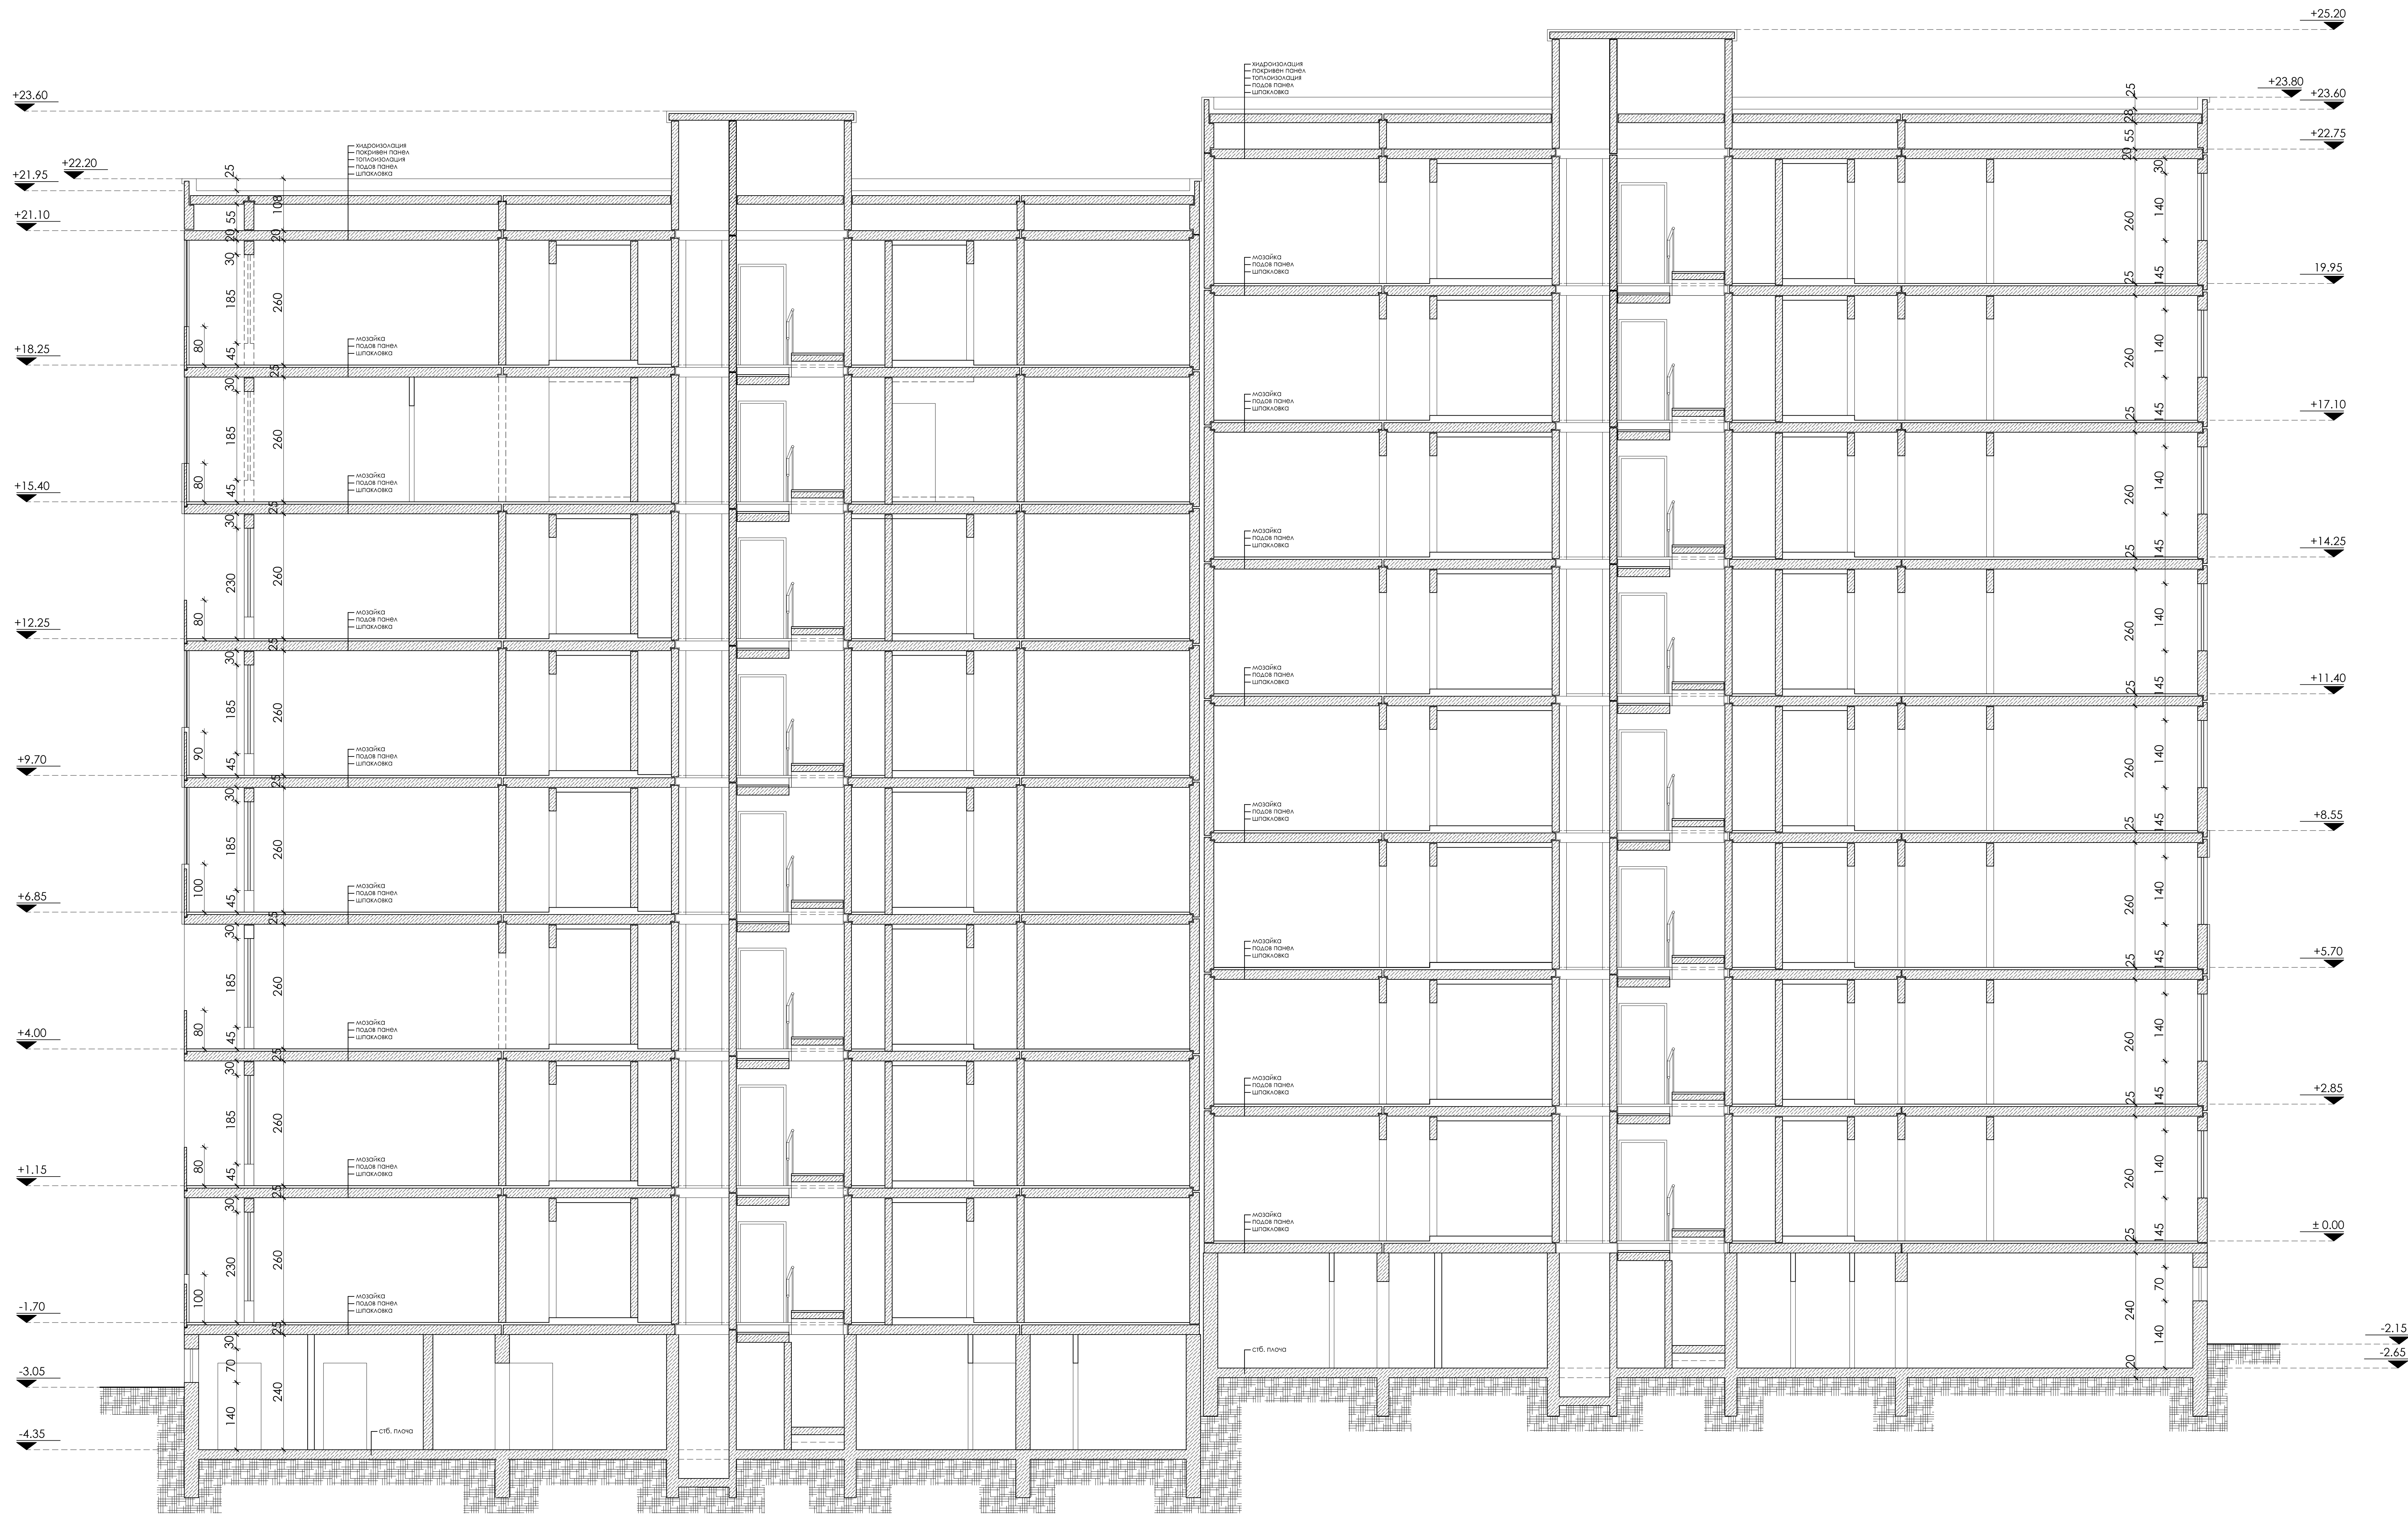

----- - Премахнат зид
===== - Нов зид

Нсв. = 260см.
Нк. = 285см.

ВЕРТИКАЛЕН РАЗРЕЗ ПРЕЗ ЕТАЖИТЕ /Б-Б/

"СОФИИНСКИ" ЕООД	ВЪЗЛОЖИТЕЛ:			ЧАСТ: АРХ.		
	ОБЕКТ:			ФАЗА: ТП		
	ЧЕРТЕЖ:			чертеж №: 11		
	АРХ.			М 1:50		
	ДИЗАЙН:					
	ПЕЗ					
	ГБ					