
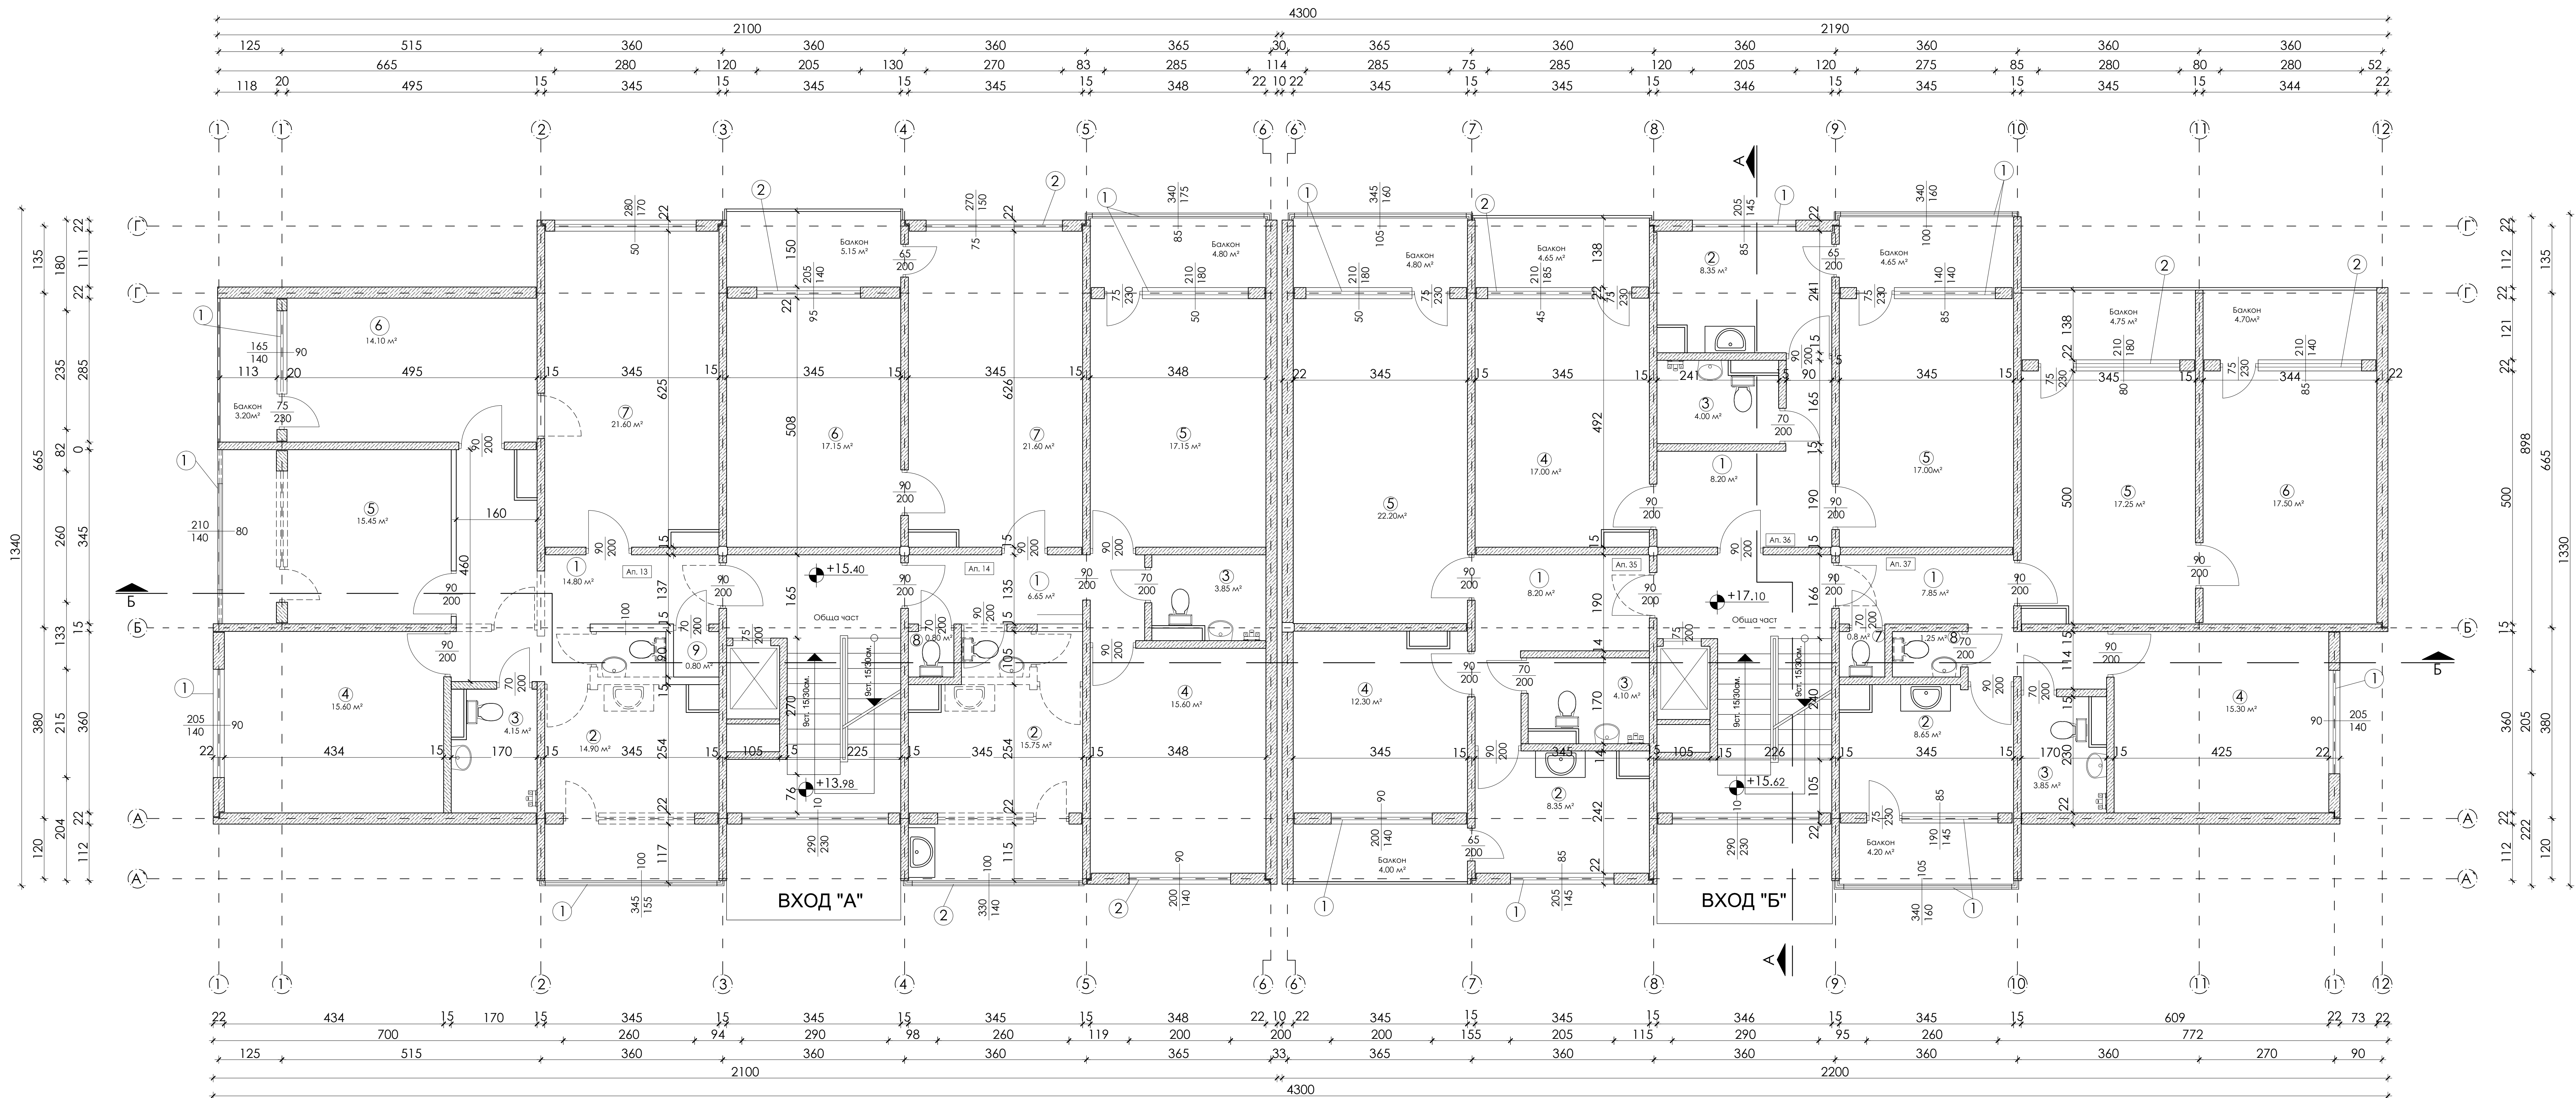


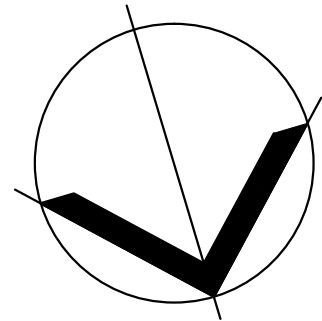

- Премахнат зид
- ===== Нов зид
- Настоящо осветеждане
- Премахнато осветеждане
- ① - ПВЦ дограма
- ② - Дървена дограма
- ③ - Остакляване с метални профили

АПАРТАМЕНТ 13				
N	Помещение	Под	Стени	Таван
1	Коридор	Ламинат	Латекс	Латекс
2	Кухня	Теракот	Латекс	Латекс
3	Баня	Теракот	Фаянс	Мазилка
4	Спалня 1	Паркет	Латекс	Латекс
5	Спалня 2	Паркет	Латекс	Латекс
6	Спалня 3	Паркет	Латекс	Латекс
7	Дневна	Теракот	Латекс	Латекс
8	Тоалетна	Теракот	Фаянс	Латекс
9	Мокро помеш.	Теракот	Латекс	Латекс

АПАРТАМЕНТ 14				
N	Помещение	Под	Стени	Таван
1	Коридор	Теракот	Латекс	Латекс
2	Кухня	Теракот	Латекс	Латекс
3	Баня	Теракот	Фаянс	Мазилка
4	Спалня 1	Паркет	Латекс	Латекс
5	Спалня 2	Паркет	Тапети	Латекс
6	Спалня 3	Мокет	Тапети	Латекс
7	Дневна	Теракот	Мазилка	Латекс
8	Тоалетна			
9	Мокро помеш.	Теракот	Латекс	Латекс

АПАРТАМЕНТ 35				
N	Помещение	Под	Стени	Таван
1	Коридор	Мокет	Тапети	Латекс
2	Кухня	Балатум	Тапети	Латекс
3	Баня	Мозаика	Фаянс	Латекс
4	Спалня	Балатум	Тапети	Латекс
5	Дневна	Балатум	Тапети	Латекс

АПАРТАМЕНТ 36				
N	Помещение	Под	Стени	Таван
1	Коридор	Ламинат	Латекс	Латекс
2	Кухня	Балатум	Латекс	Латекс
3	Баня	Теракот	Фаянс	Латекс
4	Спалня	Ламинат	Латекс	Латекс
5	Дневна	Теракот	Латекс	Латекс

АПАРТАМЕНТ 37				
N	Помещение	Под	Стени	Таван
1	Коридор	Ламинат	Латекс	Латекс
2	Кухня	Балатум	Латекс	Латекс
3	Баня	Теракот	Фаянс	Латекс
4	Спалня 1	Ламинат	Латекс	Латекс
5	Дневна	Теракот	Латекс	Латекс
6	Спалня 2	Ламинат	Латекс	Латекс
7	Тоалетна	Теракот	Фаянс	Латекс
8	Мокро помеш.	Теракот	Латекс	Латекс

РЗП - 521.10м²
от общо: 5251.20 м²

Нсв. = 260см.
Нк. = 285см.

РАЗПРЕДЕЛЕНИЕ - СЕДМИ ЕТАЖ /вх. А и Б/

"СОФИВЕСТ" ЕООД	ВЪЗЛОЖИТЕЛ:				ЧАСТ: АРХ.	
	ОБЕКТ:		"Бл.54, кв. Слатина, гр.София"		ФАЗА: ТП	
	ЧЕРТЕЖ:		Седми етаж - вх. А и Б		чертеж №:8	
					М 1:50	
	АРХ.	арх. Николай Ангелов	БП			
	ИНЖЕНТ.	инж. Дарко Митков	ВМ			
	КОНСТ.	инж. Дарко Митков	СМ			
	ПЕД		ГЕОД.			
	ПБ					2015 г.