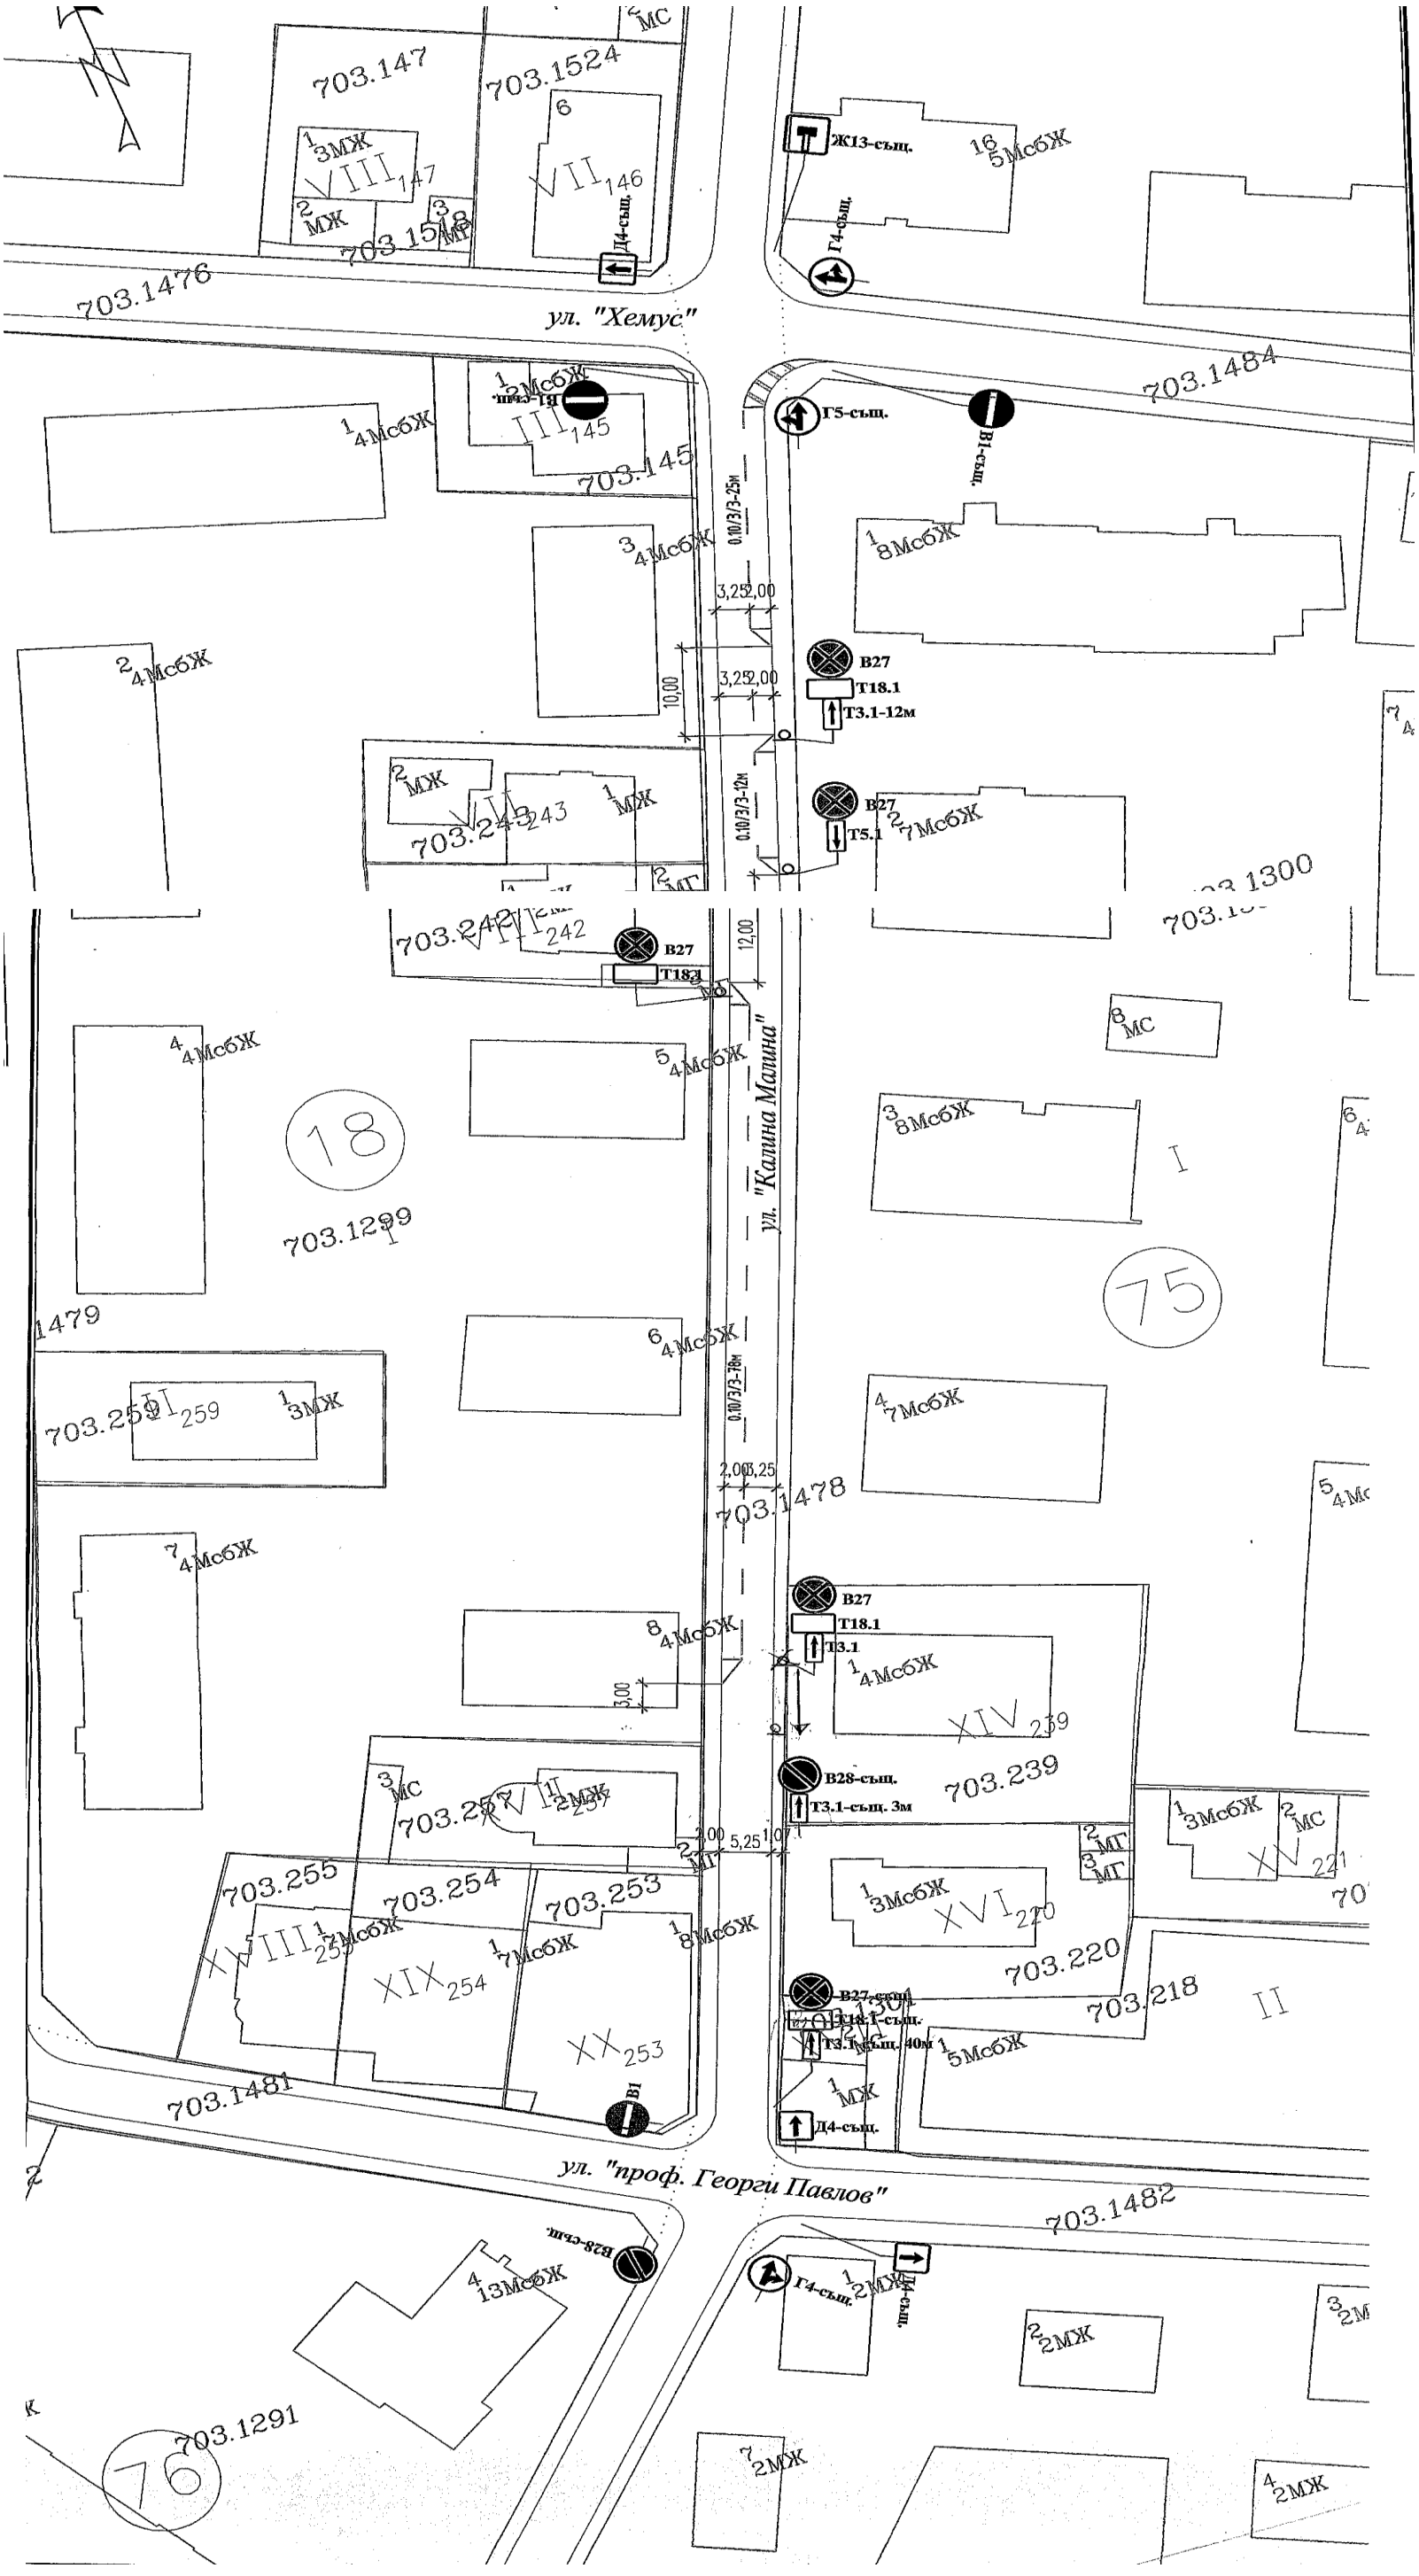

703.147
703.1524
703.1476
ул. "Хемус"
703.1484
703.145
703.1478
703.1299
703.1479
703.1481
ул. "Капина Малина"
ул. "проф. Георги Павлов"
703.1482
703.1291
703.239
703.220
703.218
703.1300
Ж13-същ.
Г4-същ.
Д4-същ.
Г5-същ.
В1-същ.
В27
Т18.1
Т3.1-12м
Т5.1
В28-същ.
Т3.1-същ. 3м
Т3.1-същ. 40м
Т18.1-същ.
18
75
76