


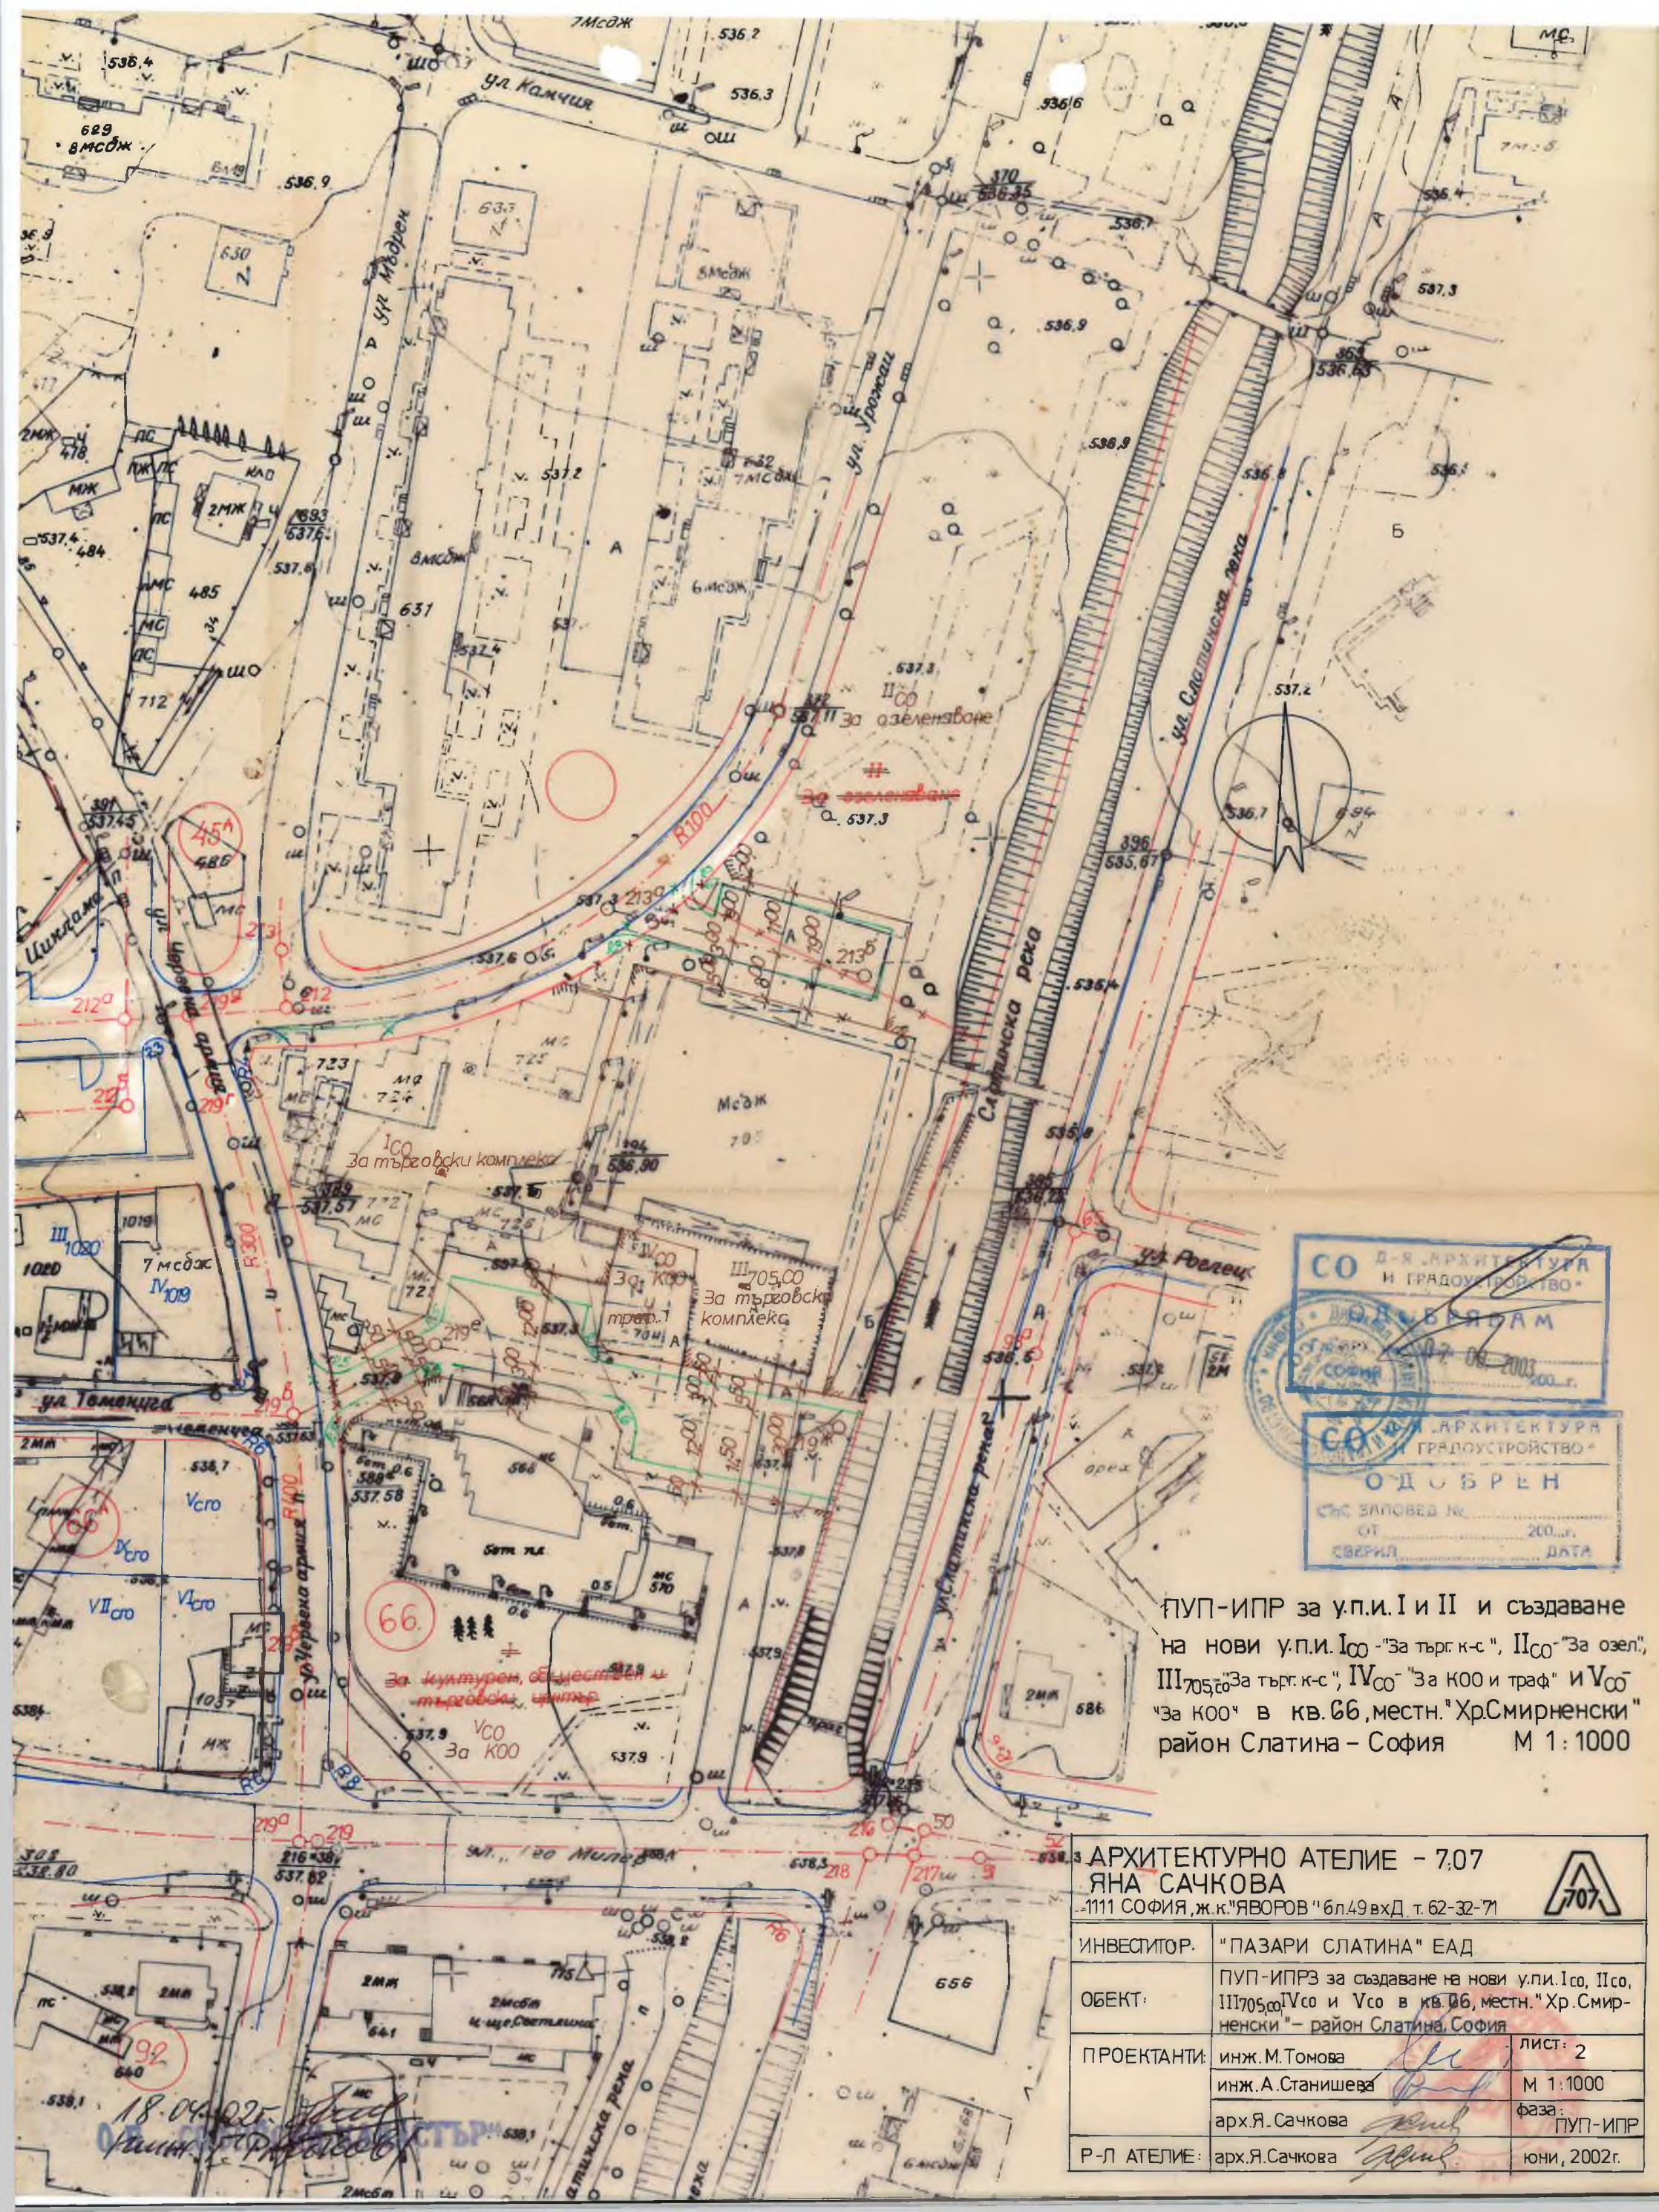

ПУП-ИПР за у.п.и. I и II и създаване на нови у.п.и. Ico "За търг.к-с", IIco "За озел.", III705co "За търг.к-с", IVco "За КОО и траф." и Vco "За КОО" в кв.66, местн. "Хр.Смирненски" район Слатина - София М 1:1000

АРХИТЕКТУРНО АТЕЛИЕ - 7.07
ЯНА САЧКОВА

1111 СОФИЯ, ж.к. "ЯВОРОВ" бл.49 вхД. т. 62-32-71

ИНВЕСТИТОР:	"ПАЗАРИ СЛАТИНА" ЕАД	ЛИСТ: 2
ОБЕКТ:	ПУП-ИПРЗ за създаване на нови у.п.и. Ico, IIco, III705co, IVco и Vco в кв.66, местн. "Хр.Смирненски" - район Слатина, София	М 1:1000
ПРОЕКТАНТИ:	инж. М.Томова инж. А.Станишева арх. Я.Сачкова	фаза: ПУП-ИПР
Р-Л АТЕЛИЕ:	арх. Я.Сачкова	юни, 2002г.